


TFTビル募集面積一覧表

【商業店舗区画】

東館

フロア	m ²	坪(約)	入居時期	備考
2階	43.10	13.03	入居時期応相談	
合計	43.10	13.03		

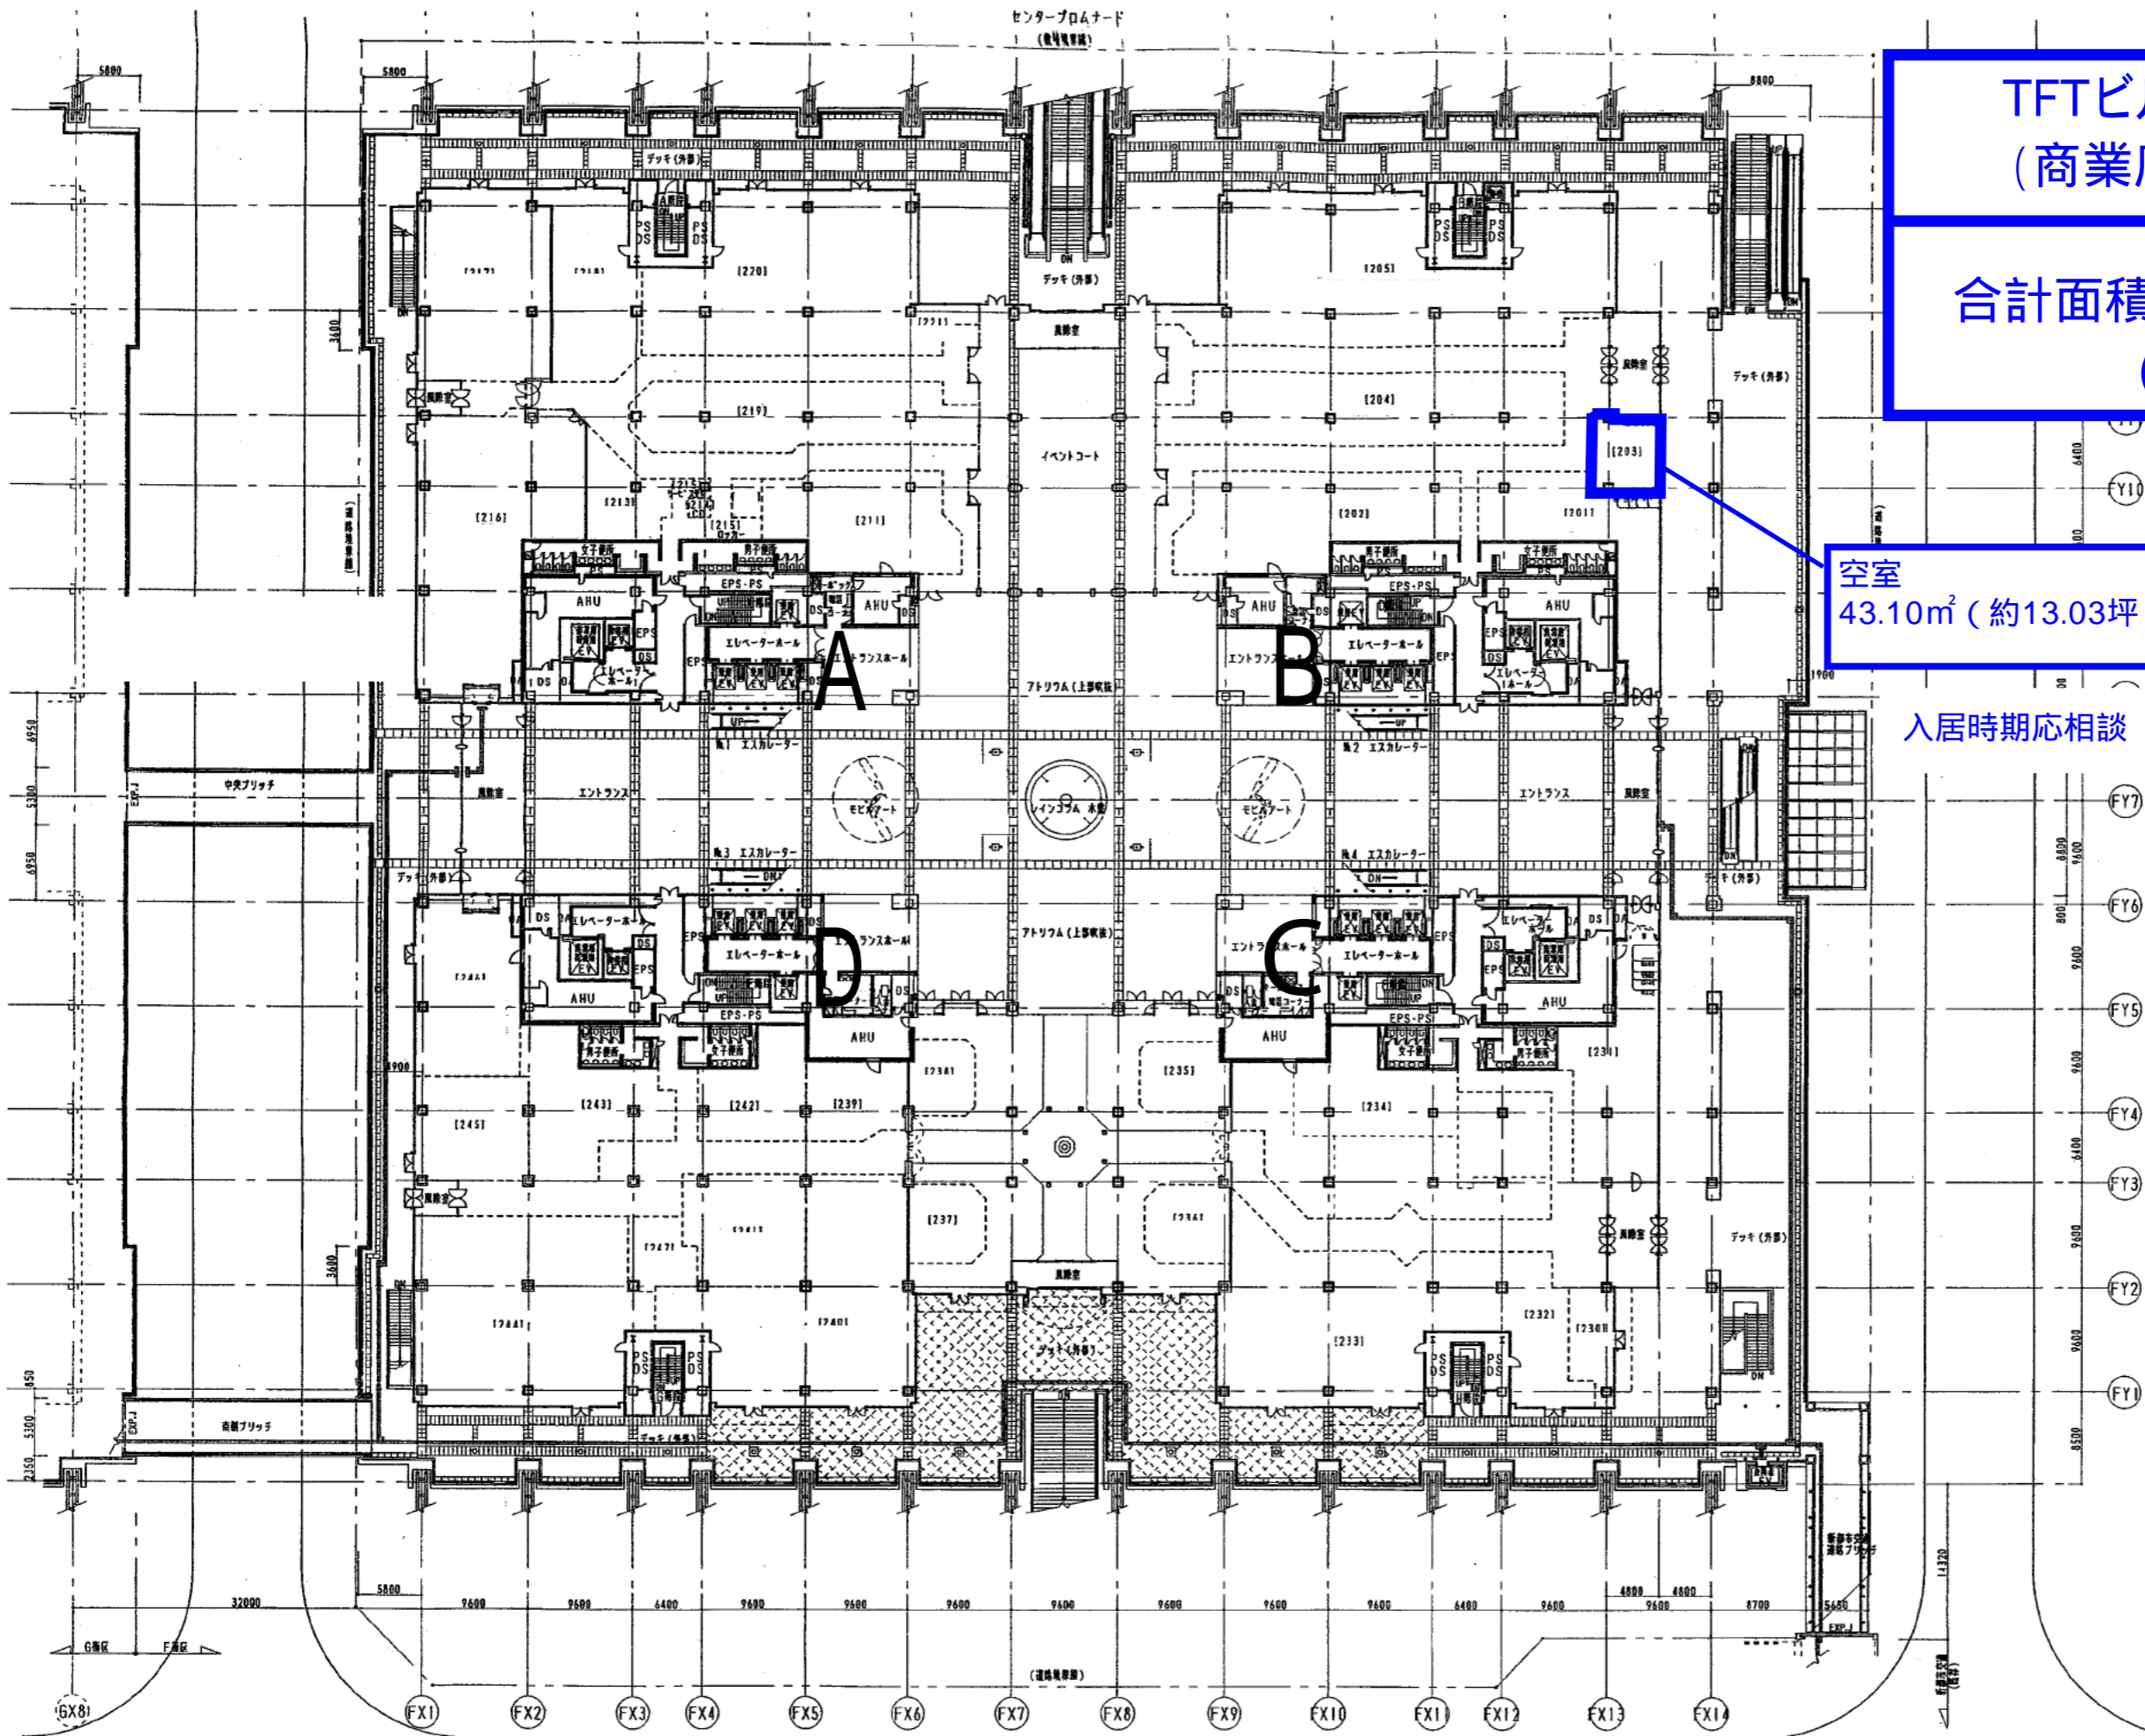

TFTビル東館2階
(商業店舗区画)

合計面積 43.10m²
(約13.03坪)

空室
43.10m² (約13.03坪)

入居時期応相談

種名 東京ファッションタウン建設工事 F街区第二期 詳細名称 2階平面図 縮尺 1:300 日付 1996.02.29 設計者 丹下・日本・山下 設計監理共同企業体 設計士 山本 誠一 監理士 丹下 誠三 図番 FA-1047
--