


# レセプションホール

RECEPTION HALL (1700㎡、机 1800W×600D×700H、イス 470W×520D)


スクール 882席  
Classroom 882 seats

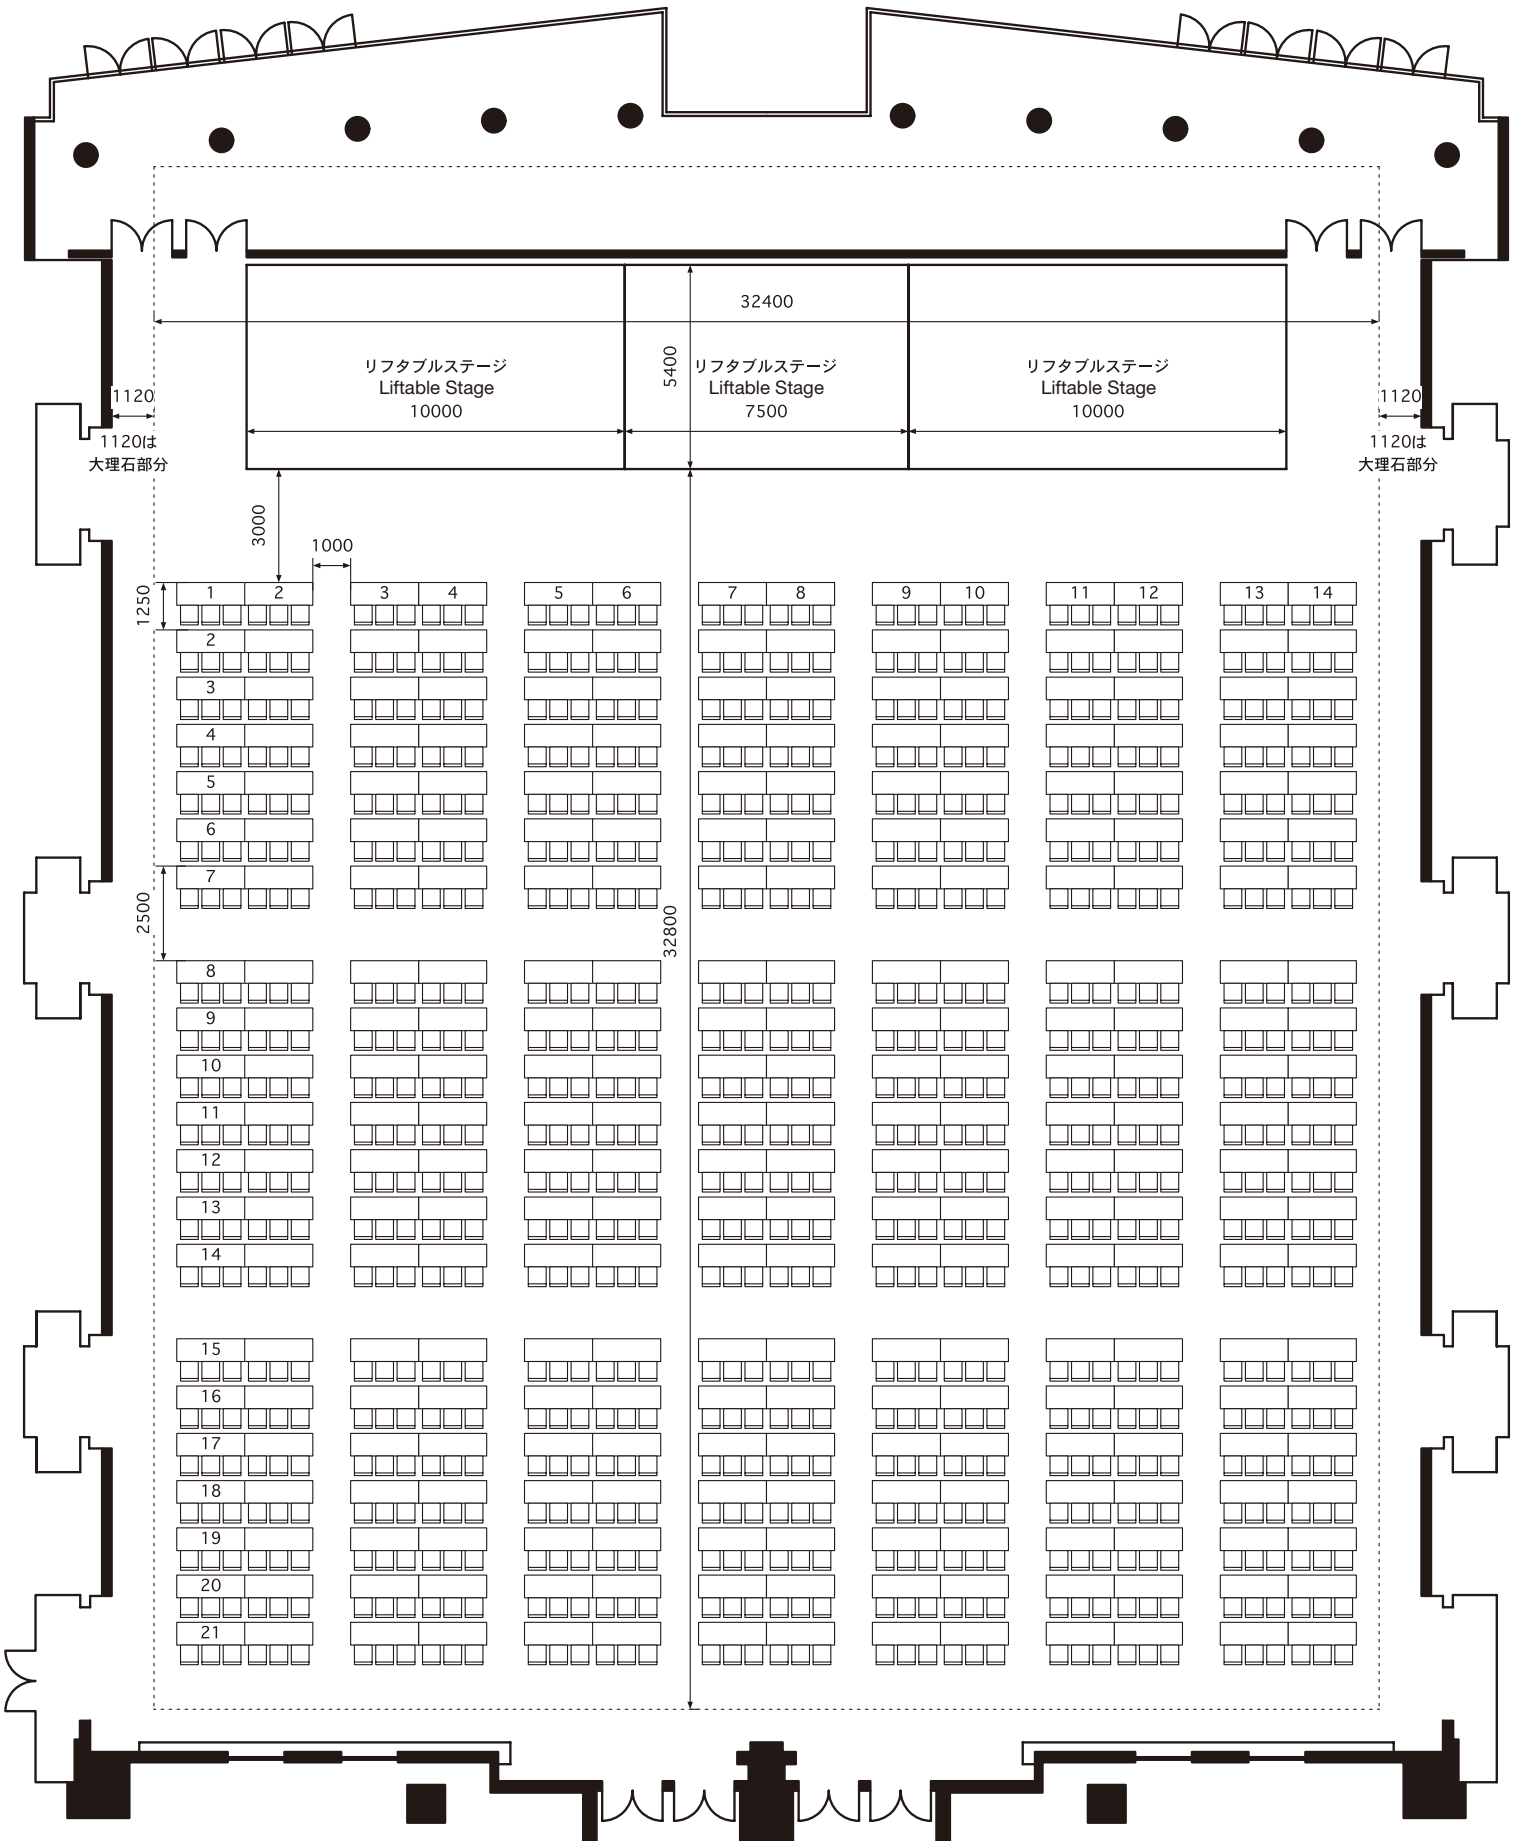

# レセプションホール

RECEPTION HALL (1700m<sup>2</sup>、イス 470W×520D)

シアター 1100席  
Theater 1100 seats

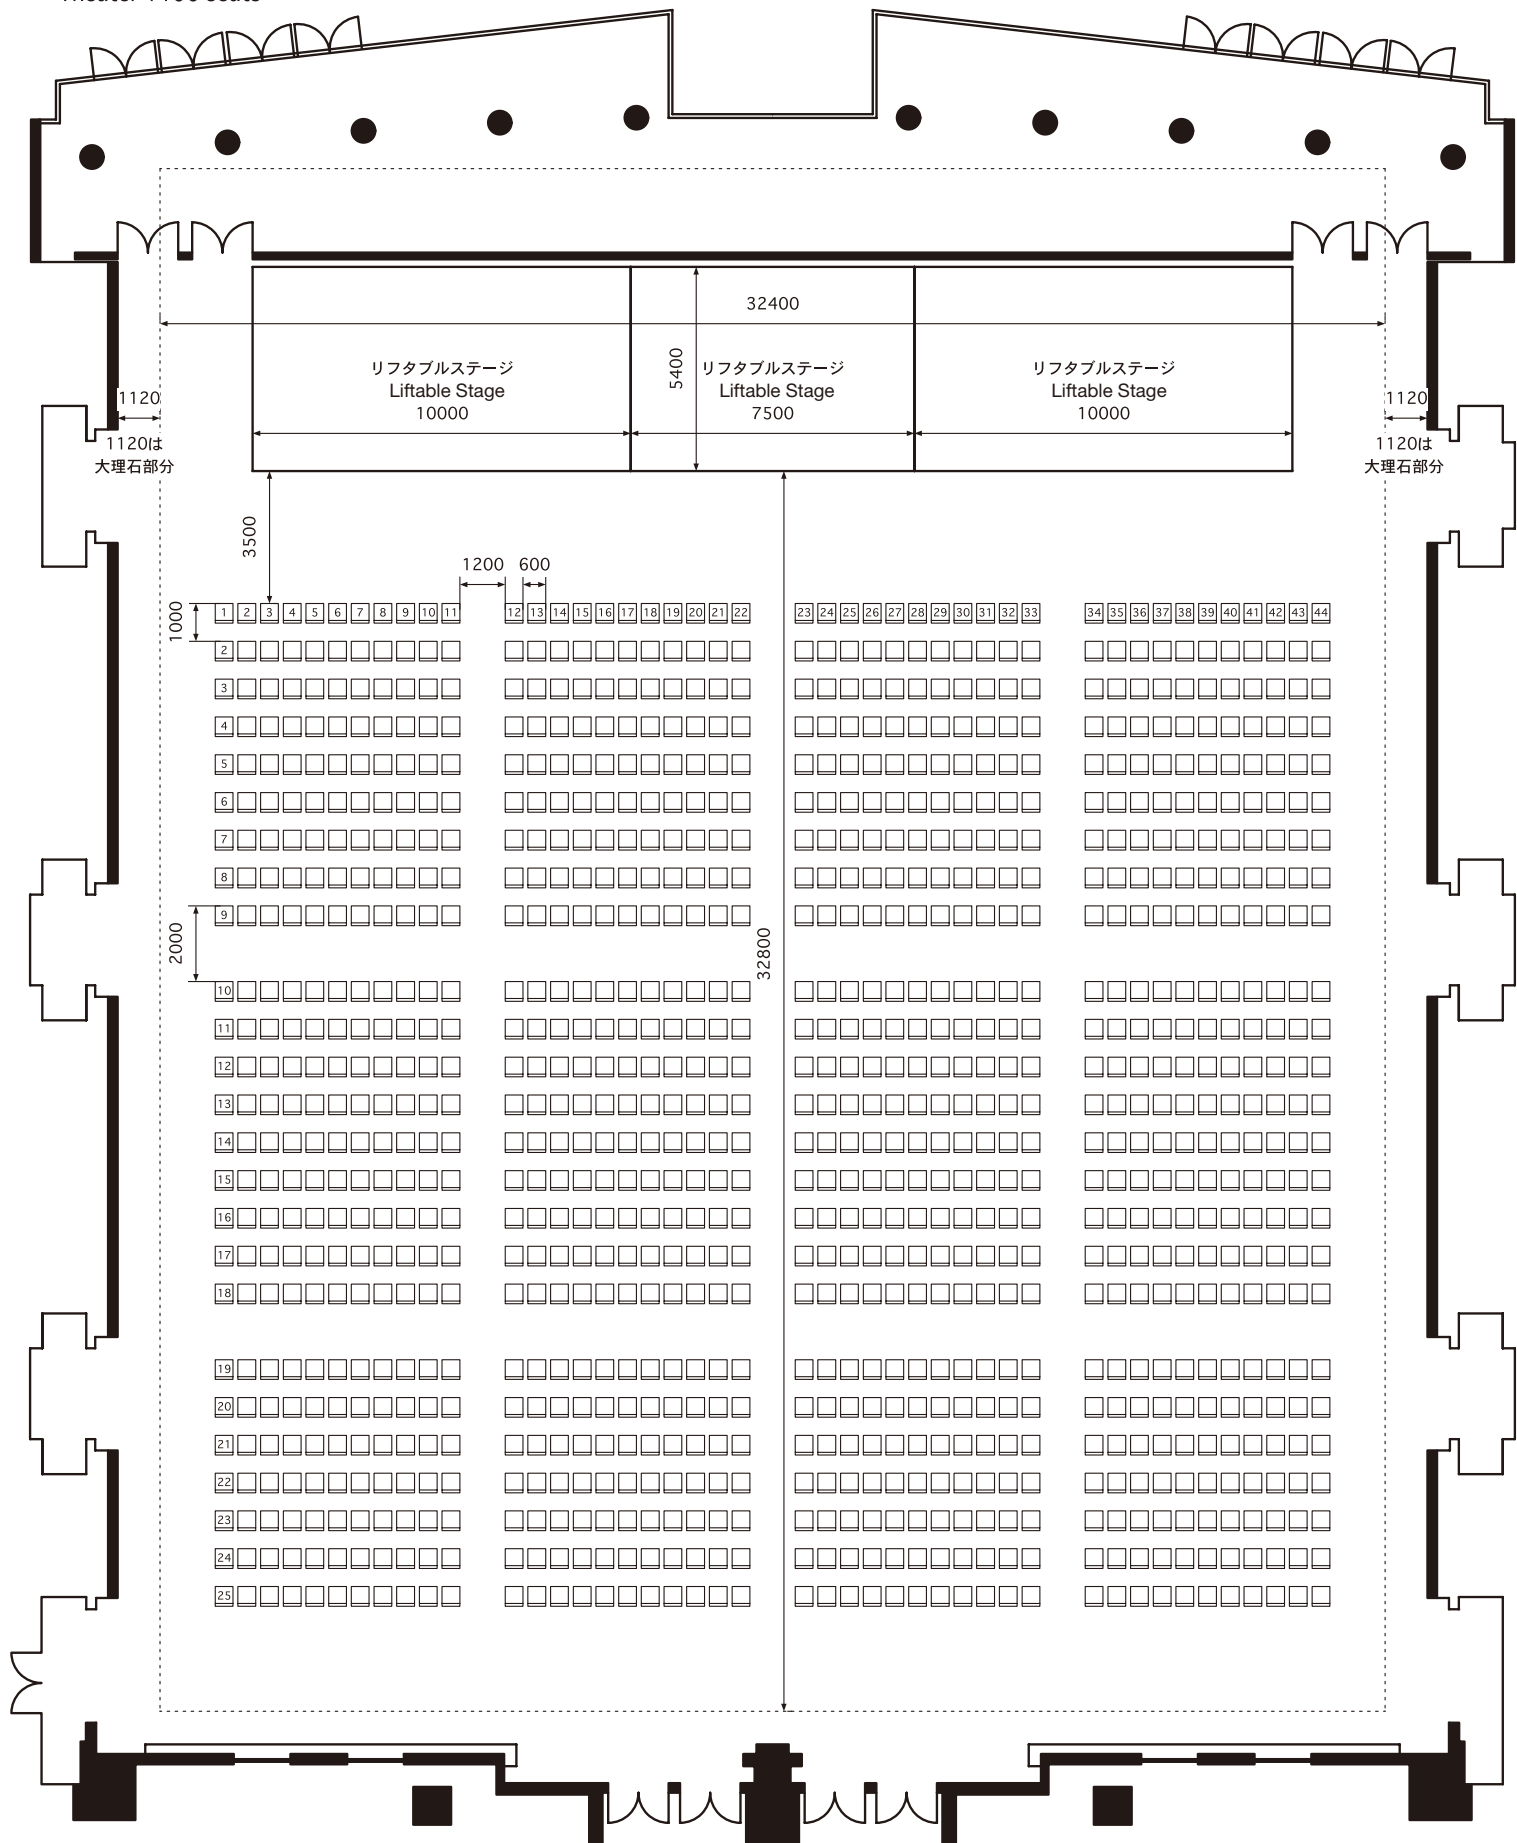

# レセプションホールA

RECEPTION HALL A

(700㎡、机 1800W×600D×700H、イス 470W×520D)

スクール 420席

Classroom 420 seats

# レセプションホールB

RECEPTION HALL B

(700㎡、イス 470W×520D)

シアター 500席

Theater 500 seats

