


周辺地図




(令和4年9月現在)

交通のご案内

豊洲または新橋方面からのアクセス

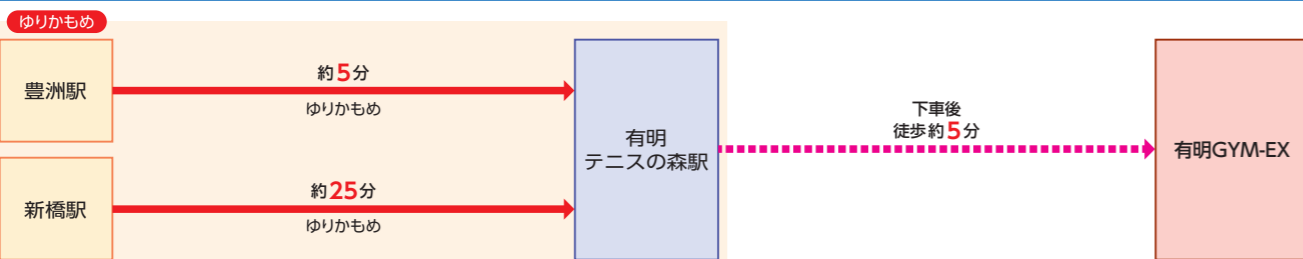

大崎または新木場方面からのアクセス

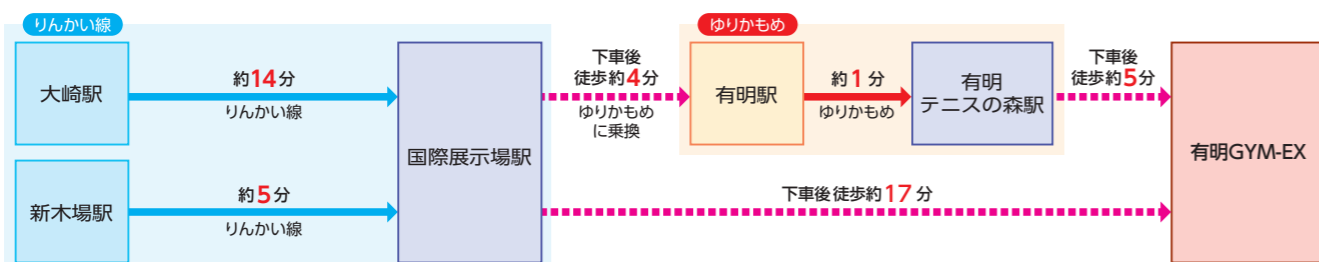

お問い合わせ
株式会社 東京ビッグサイト 営業第二課
 〒135-0063 東京都江東区有明3-11-1
 Tel: 03-5530-1327



有明GYM-EXの
 ご案内はこちらから
 ご確認ください。

2024年8月作成 300Z




ARIAKE GYM-EX

ジメックス 有明GYM-EXの ご案内



※本施設は、東京2020オリンピック・パラリンピック競技大会のレガシーとして、大会期間中に使用された有明体操競技場を改修した展示場です。施設名称の有明GYM-EX(ジメックス)は、地名(有明)、体操競技場であった経緯(体操を示すGymnastics)及び展示場であること(展示会を示すExhibition)を表現しております。

GYM-EX

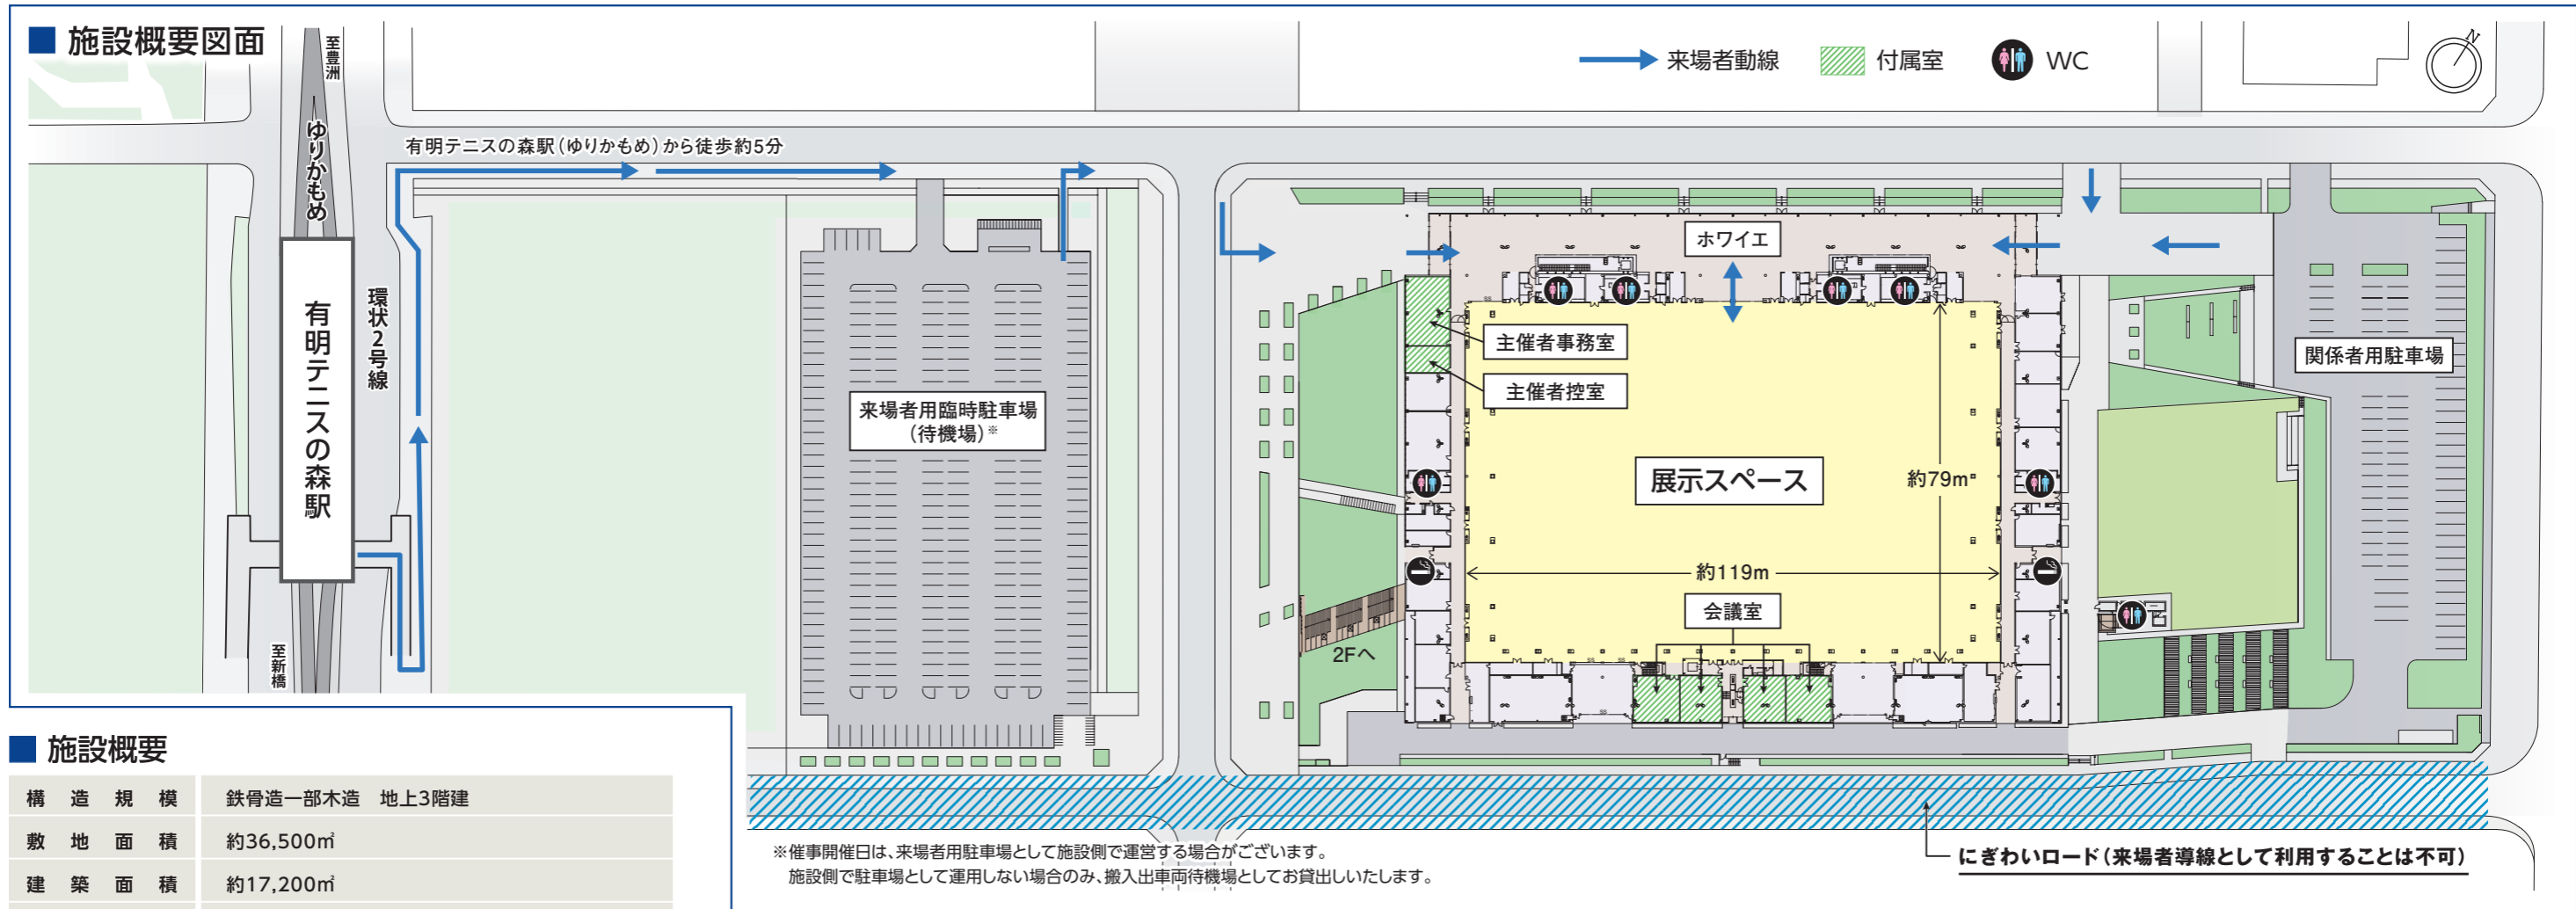

施設概要

構造規模	鉄骨造一部木造 地上3階建
敷地面積	約36,500㎡
建築面積	約17,200㎡
延床面積	約27,400㎡ (1F~3F合計)
展示面積	約9,400㎡ (1F:約79m×約119m)
関係者用駐車場	約60台
来場者用臨時駐車場 (待機場場)	約320台

展示ホールの概要

所在地	東京都江東区有明一丁目10番1号
天井高	約20m (低天井部約3.2m)
床耐荷重	5t/㎡
アンカーボルト	打設可 (低天井下、ピット直近打設不可)
床仕上げ	コンクリート
給電・給排水	電気ピット8本、給排水ピット7本、サブピット4本
通信	LANの取出口×32口、HUB(8ポート)×32カ所 ※別途、臨時通信回線の申込みが必要です (有料)。
付属室	主催者事務室×1 (約156㎡) 主催者控室×2 (1F:約60㎡、2F:約205㎡) 会議室×4 (約109㎡×2部屋、約97㎡×2部屋)

利用料金


利用時間	8:00~23:00*
利用料金 (税別)	1,930,000円/日

※半日 (8:00~15:30/15:30~23:00) の利用料金は上記の半額となります。
 ※利用時間の延長は不可となります。
 ※利用料金には、主催者事務室、控室が含まれます。
 ※電気、空調、通信回線等は別料金となります。

周辺道路情報



搬入出ルート

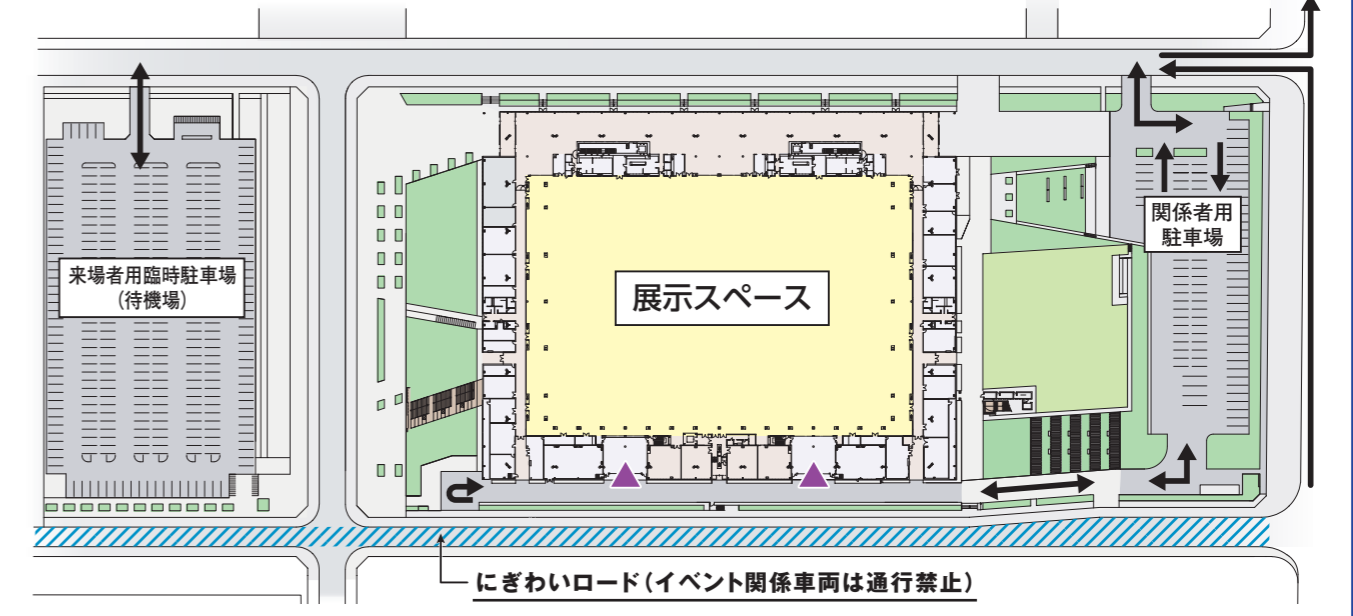

施設側面 (西側)



ホール内



ホワイエ