


TFTホール1000 新型コロナ対応レイアウト スクール232席

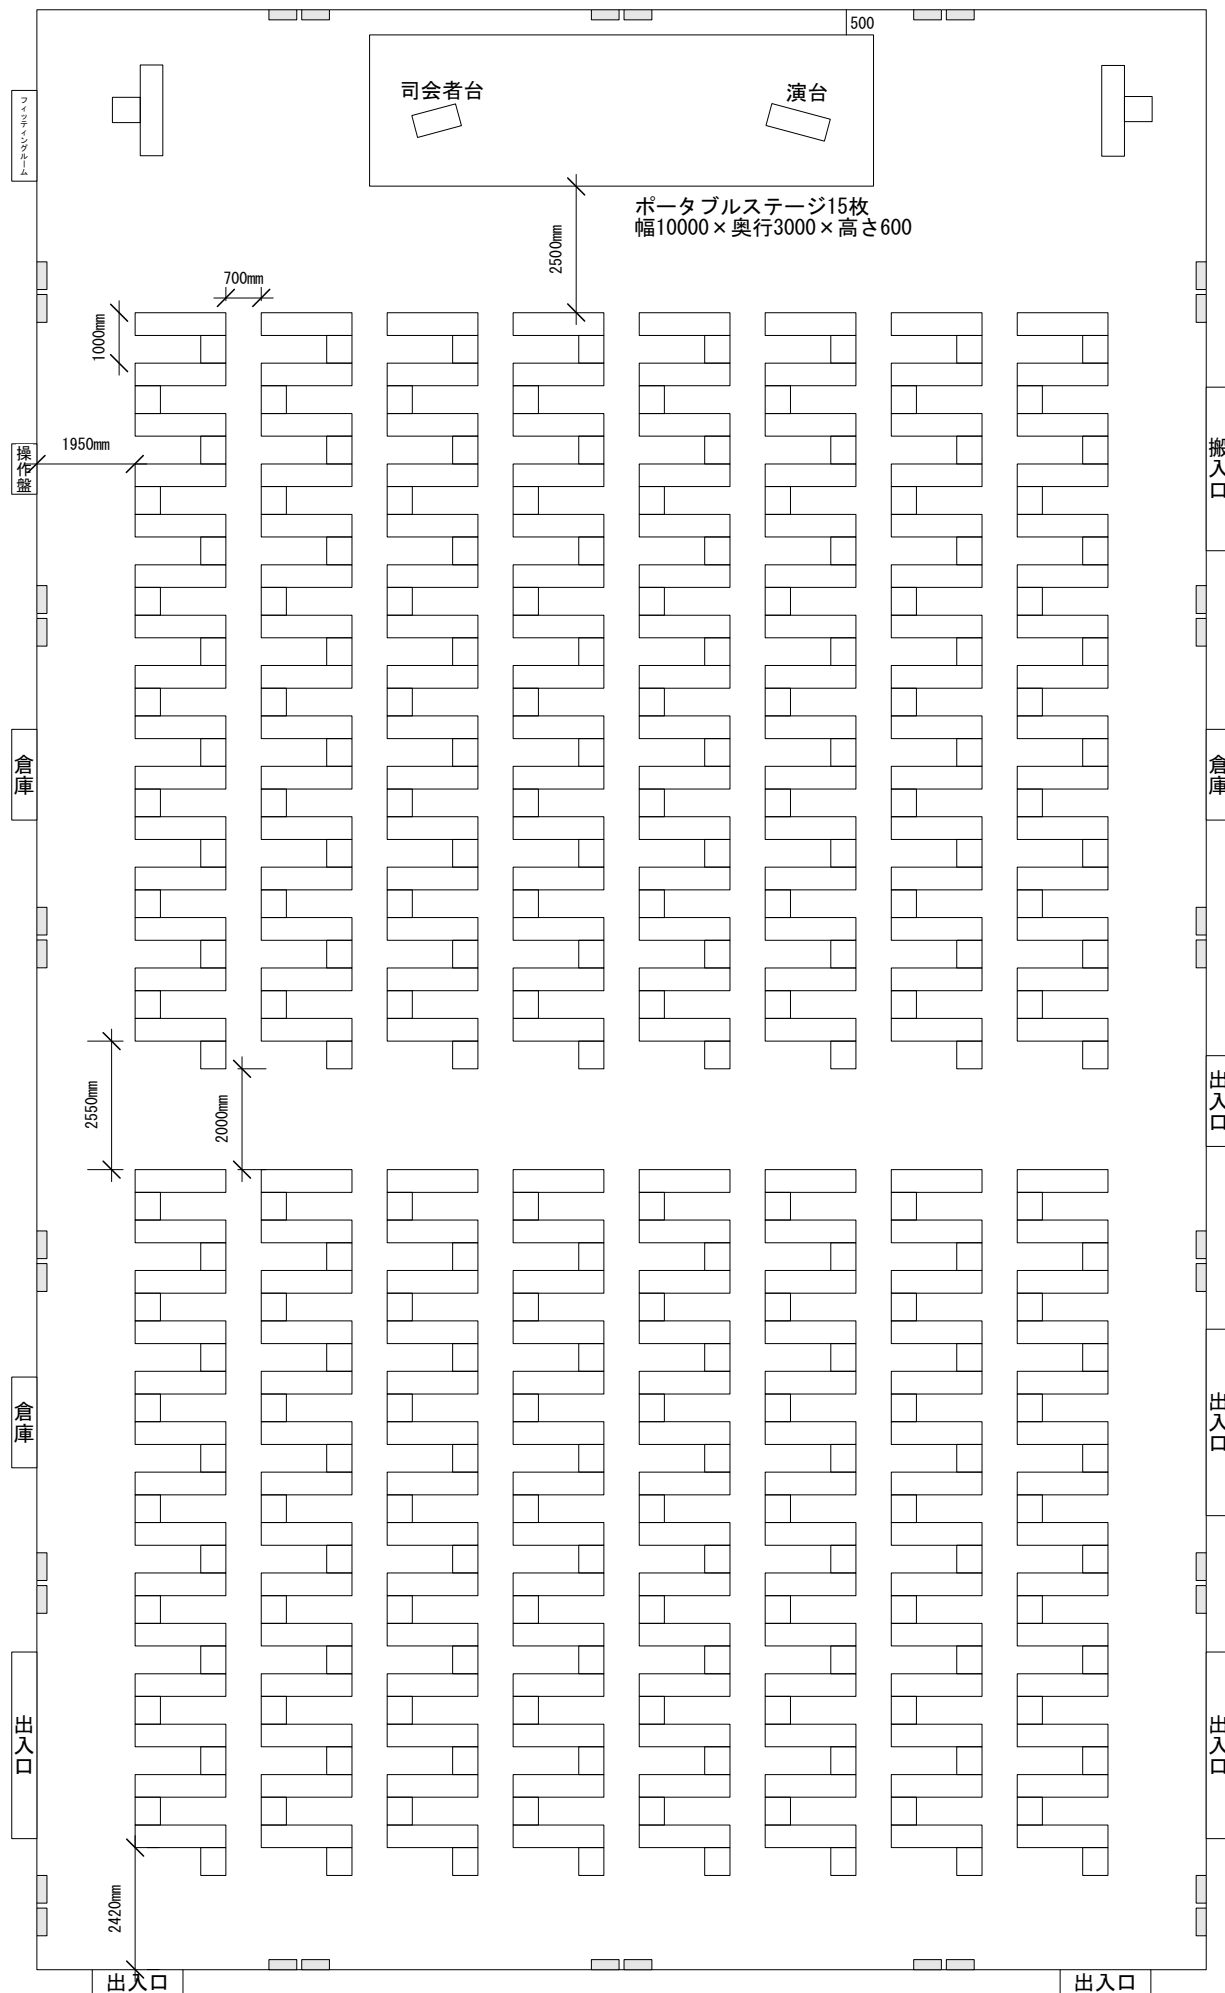

HALL1000
(W) 23, 200mm × (D) 38, 880mm