


# TFTホール1000 新型コロナ対応レイアウト シアター247席

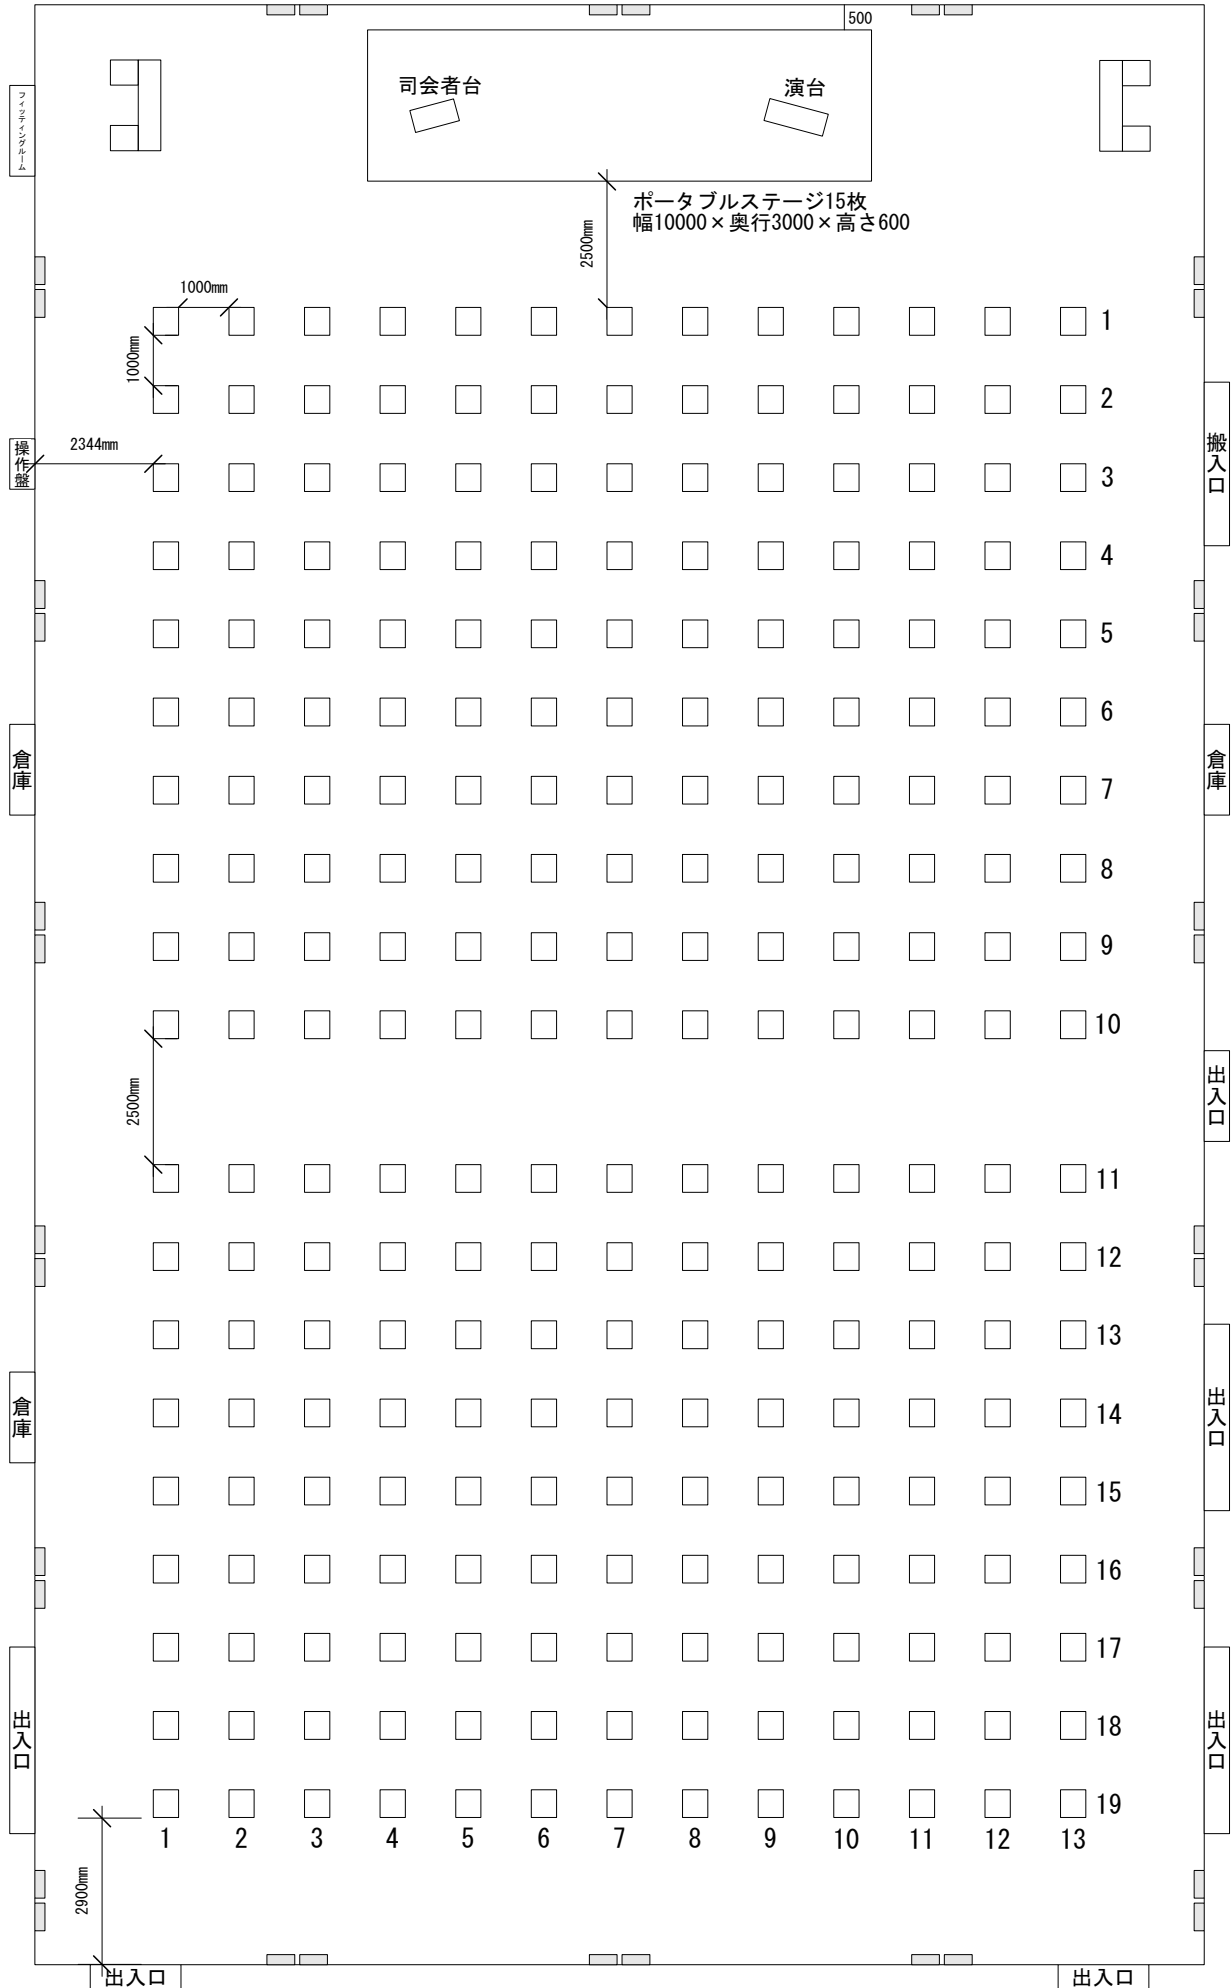

HALL1000  
(W) 23, 200mm × (D) 38, 880mm