


TFTホール500 新型コロナ対応レイアウト

スクール1名掛け114席

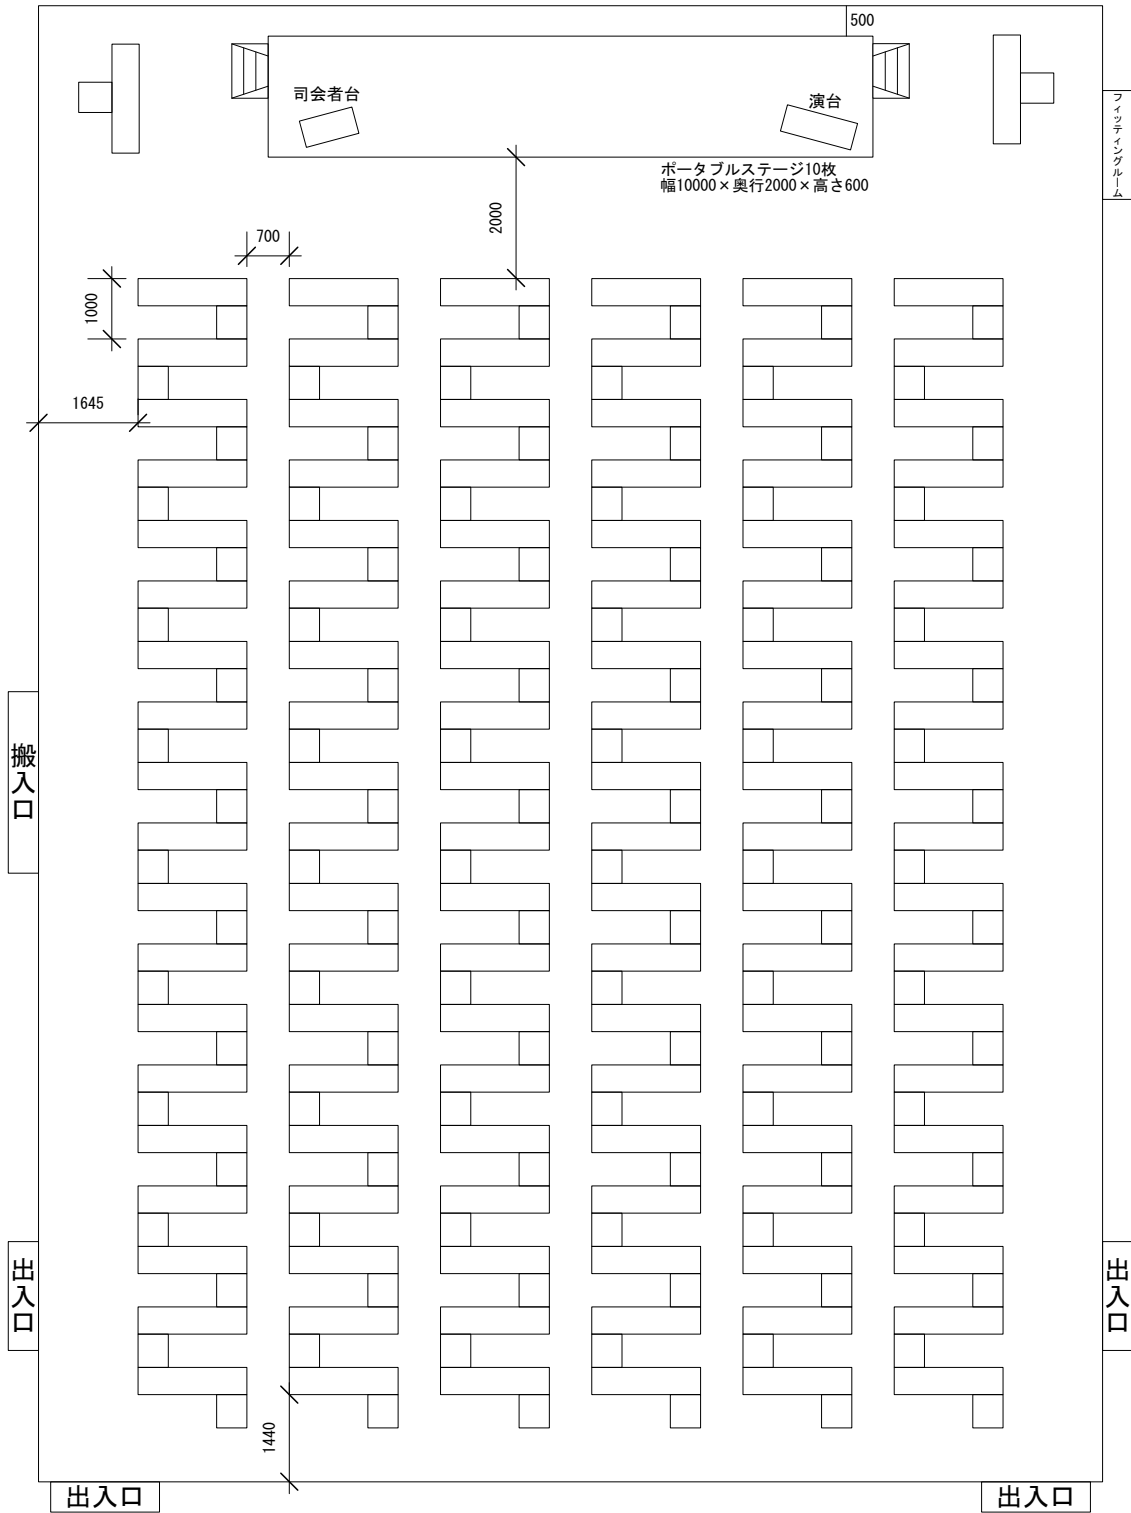

HALL500
(W) 17,590mm × (D) 24,400mm