


TFTホール1000 断面図

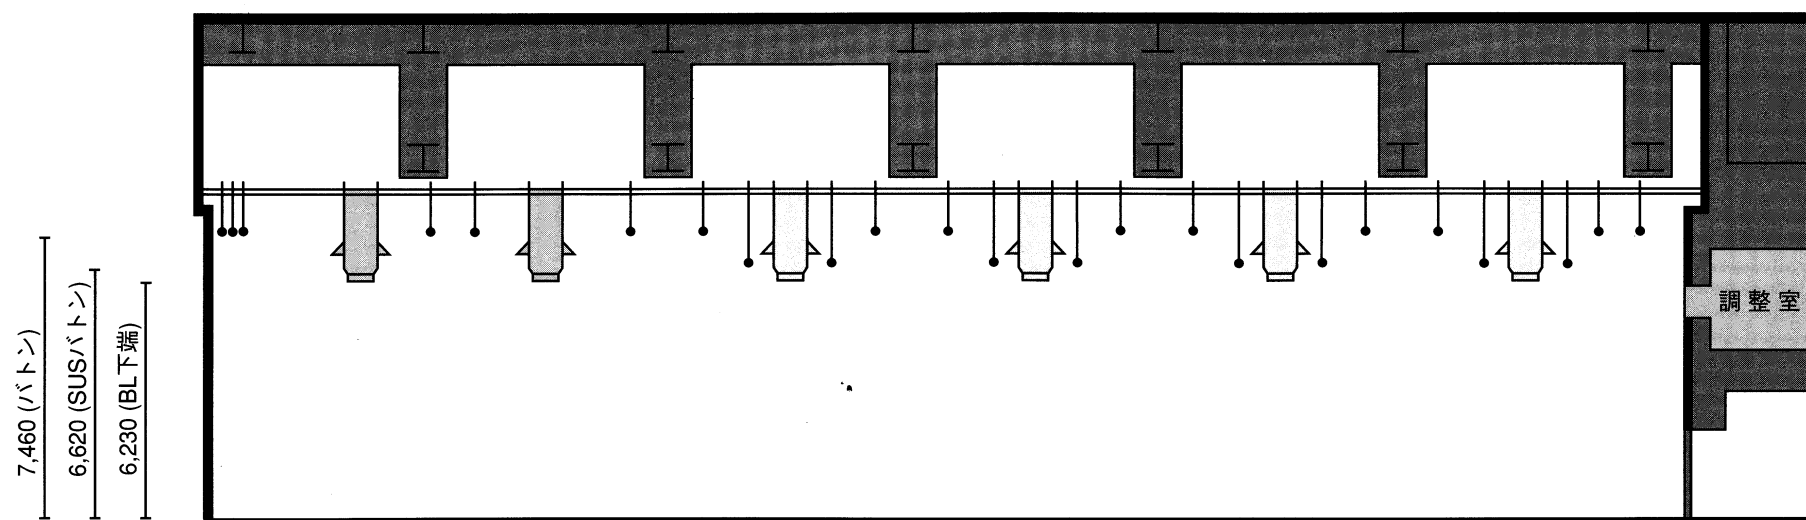

S=1:200

図面凡例

- | | |
|-----------------|-----------------|
| MA: 音響マルチパネル | C: 持込卓用コネクタボックス |
| FB: 音響FBパネル | ⊗: 吊物機構操作盤 |
| W1: 照明コンセント盤 | T1: 臨時電話端子盤 |
| FC: 照明フロアーコンセント | LC: 照明場内操作盤 |
| ■: 持込用電源盤 | P1: 映像コンセント盤 |

Memo

催事名	
日 時	
期 間	
主催者	
打合日	
受付印	
備 考	