


研修室 904+905+906+907	催事名	催事日	図面作成日 縮尺1/200
------------------------	-----	-----	----------------------

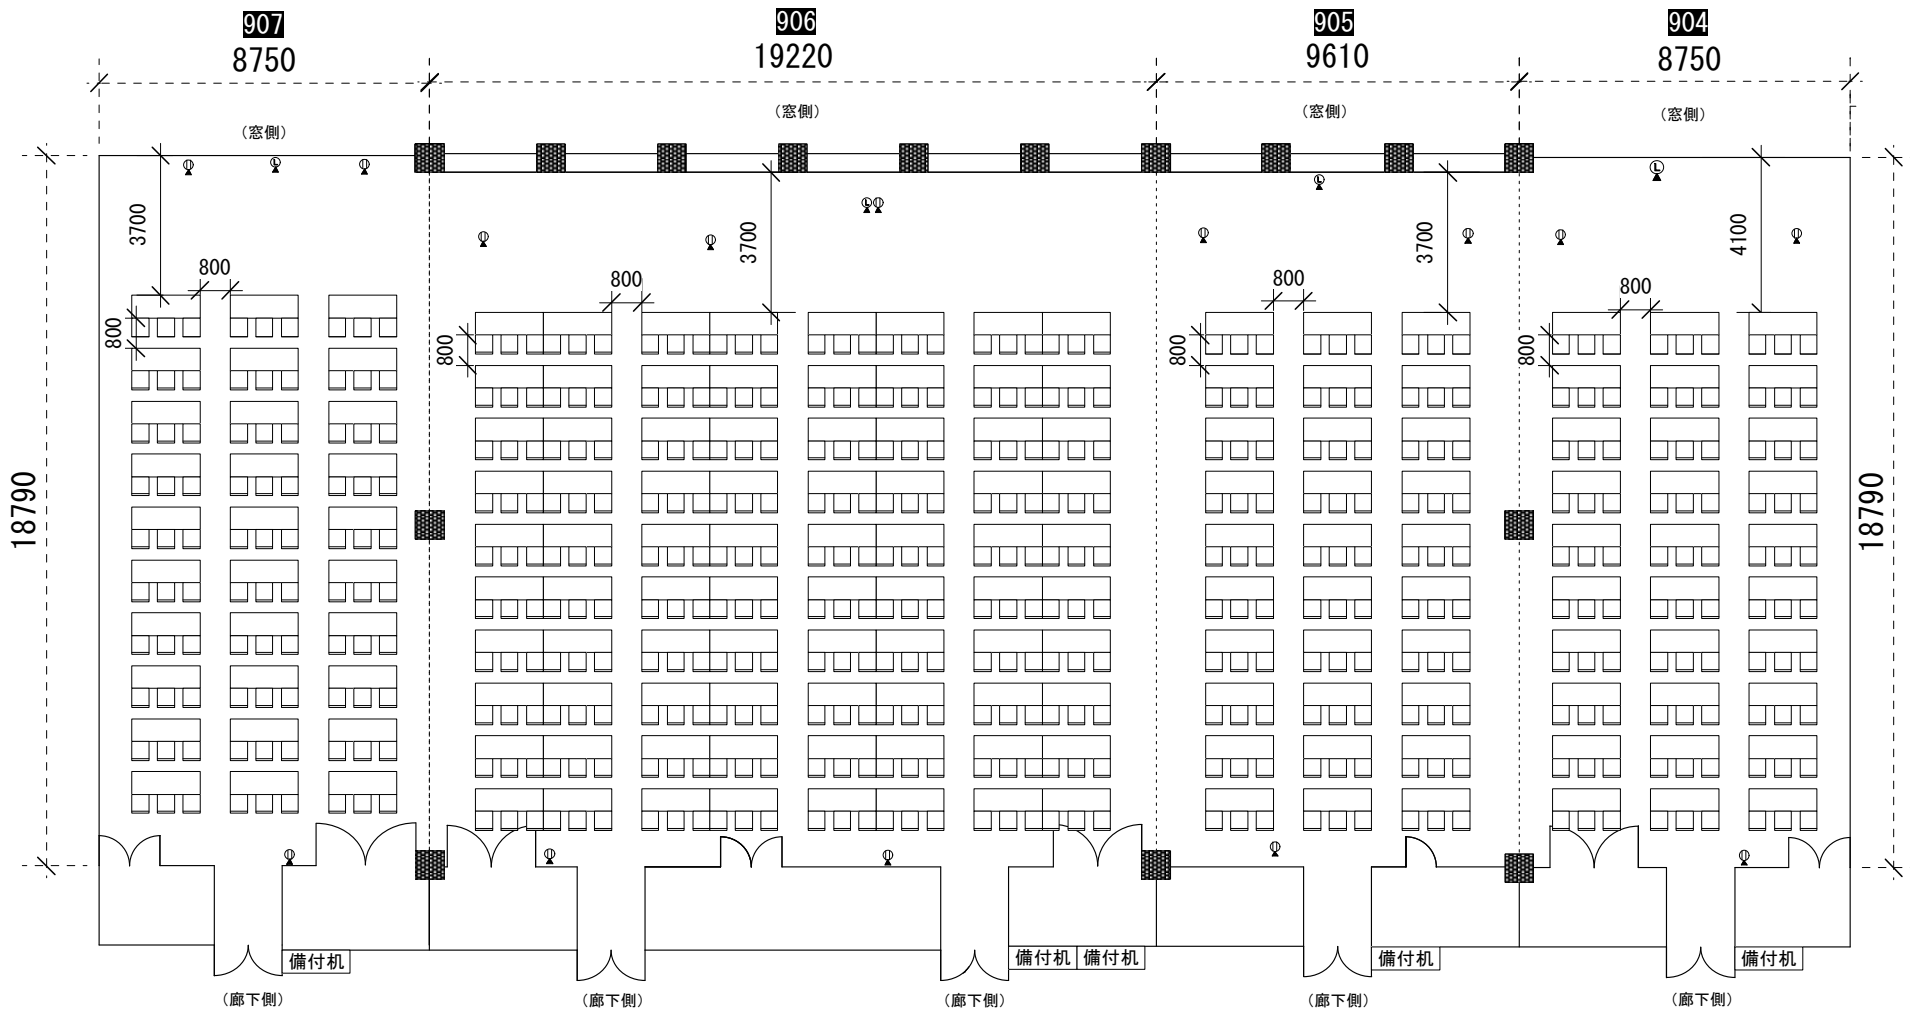

904-7連結 基本レイアウト時台数
機 : 170台
イス : 510脚
※上記台数を超える場合
追加備品となります。

—凡 例—

-  机 (W1800×D600)
  柱
-  イス (W500×D500)
-  フローアコンセント
-  LANコンセント

席総数510席

※研修室904～907は可動壁を解放することで連結してご利用いただけますが、各部屋の基本レイアウトが若干異なることからレイアウト変更なしの場合は図面のような配置となります（研修室906の机配置や研修室907の列位置が他室と異なります）