

研修室 906	催事名 基本レイアウト	催事日
---------	----------------	-----

縮尺1/150

図面作成日

906 基本レイアウト時台数
机 : 80台
イス : 240脚
※上記台数を超える場合
追加備品となります。

凡 例


机 (W1800×D600)

イス (W500×D500)

フローコンセント

LANコンセント

基本レイアウト位置 目印ピン

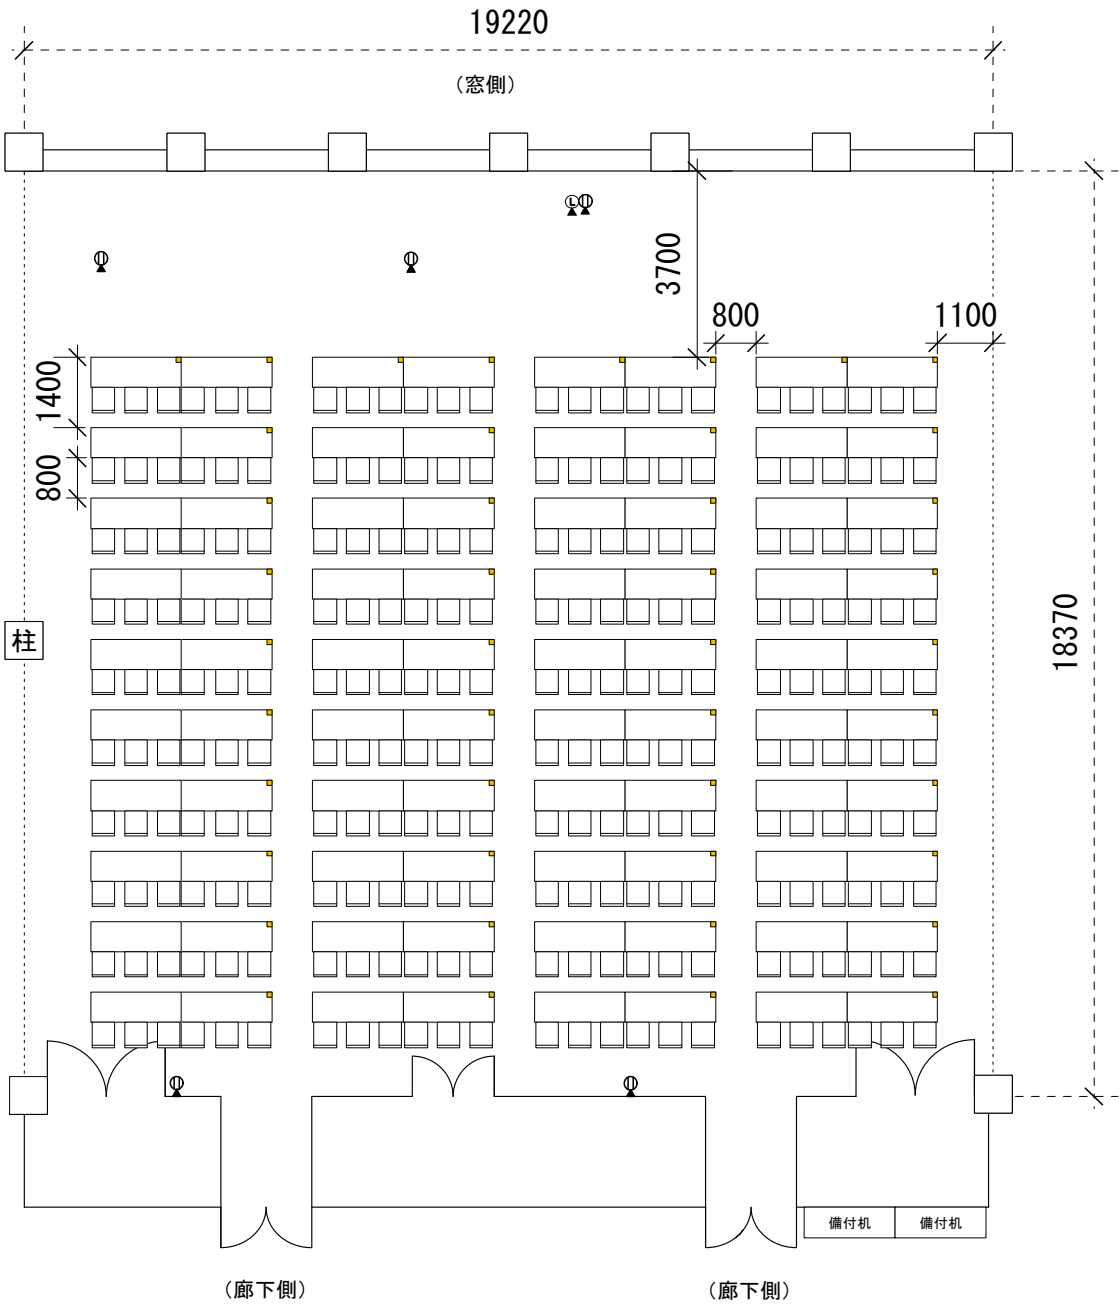

席総数240席