


研修室 907	催事名 基本レイアウト	催事日
--------------------	-----------------------------------	----------------

縮尺1/100

図面作成日

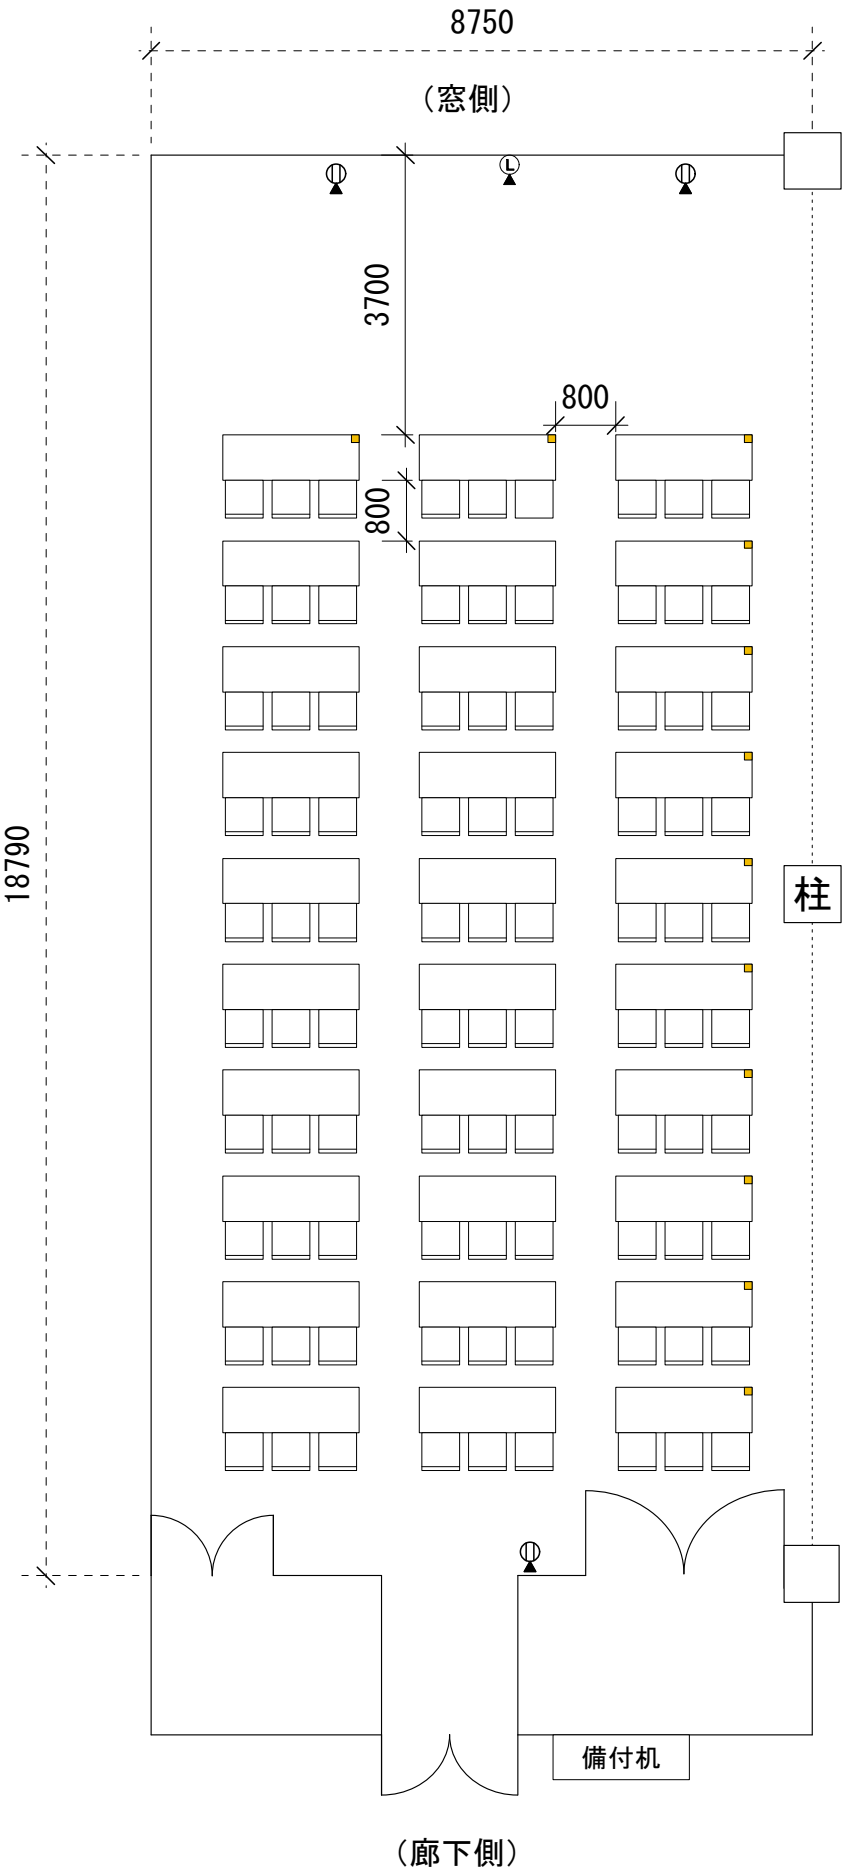

907 基本レイアウト時台数
 机 : 30台
 イス : 90脚
 ※上記台数を超える場合
 追加備品となります。

凡 例

机 (W1800×D600)

イス (W500×D500)

フロアーコンセント

LANコンセント

基本レイアウト位置 目印ピン

席総数90席