


|                                            |                                                |                             |
|--------------------------------------------|------------------------------------------------|-----------------------------|
| <div> <div>研修室</div> <div>908</div> </div> | <div> <div>催事名</div> <div>基本レイアウト</div> </div> | <div> <div>催事日</div> </div> |
|--------------------------------------------|------------------------------------------------|-----------------------------|

縮尺1/100

(窓側)

図面作成日

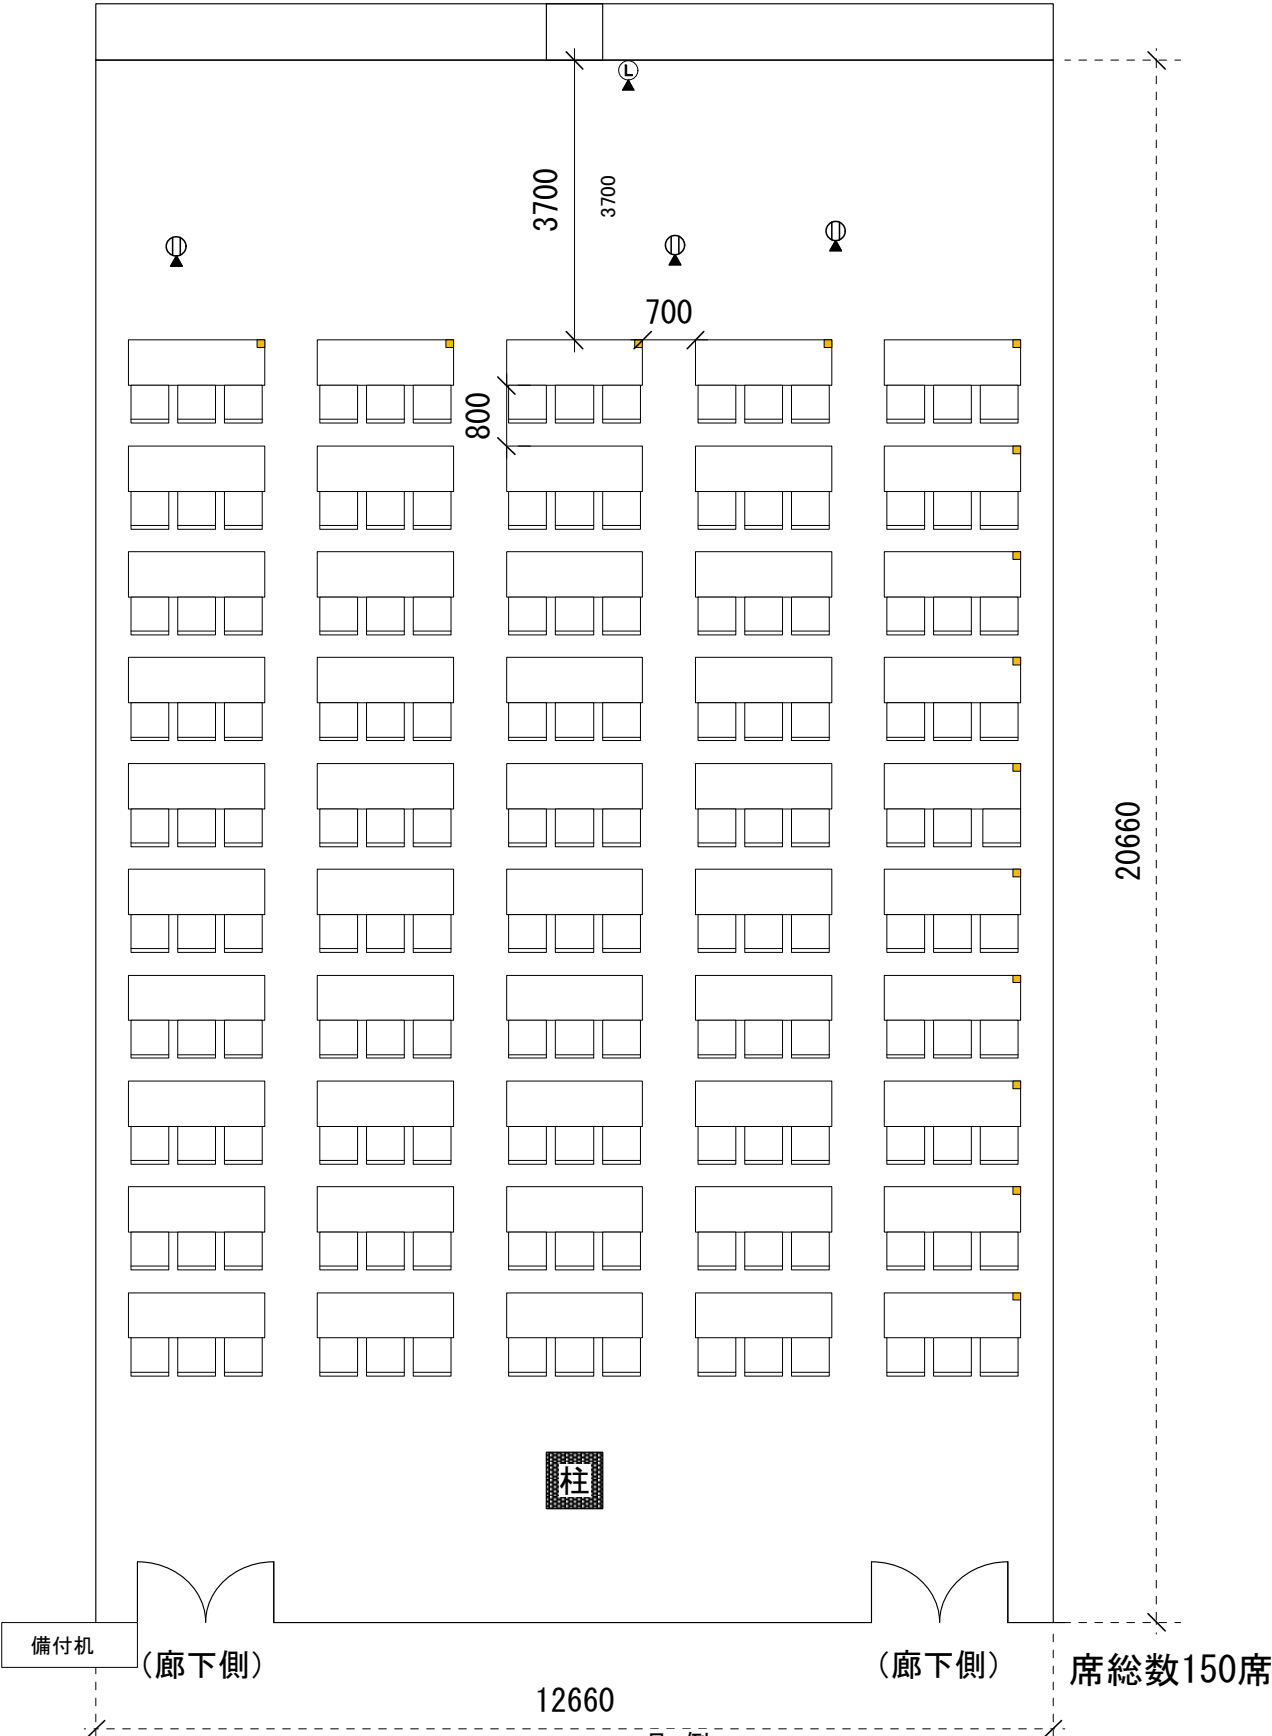

908 基本レイアウト時台数  
机 : 50台  
イス : 150脚  
※上記台数を超える場合  
追加備品となります。

| 凡 例 |                |           |
|-----|----------------|-----------|
|     | 机 (W1800×D600) | フローアコンセント |
|     | イス (W500×D500) | LANコンセント  |
|     | 基本レイアウト位置      | 目印ピン      |