


研修室 909	催事名 基本レイアウト	催事日
--	--	-----------------------------

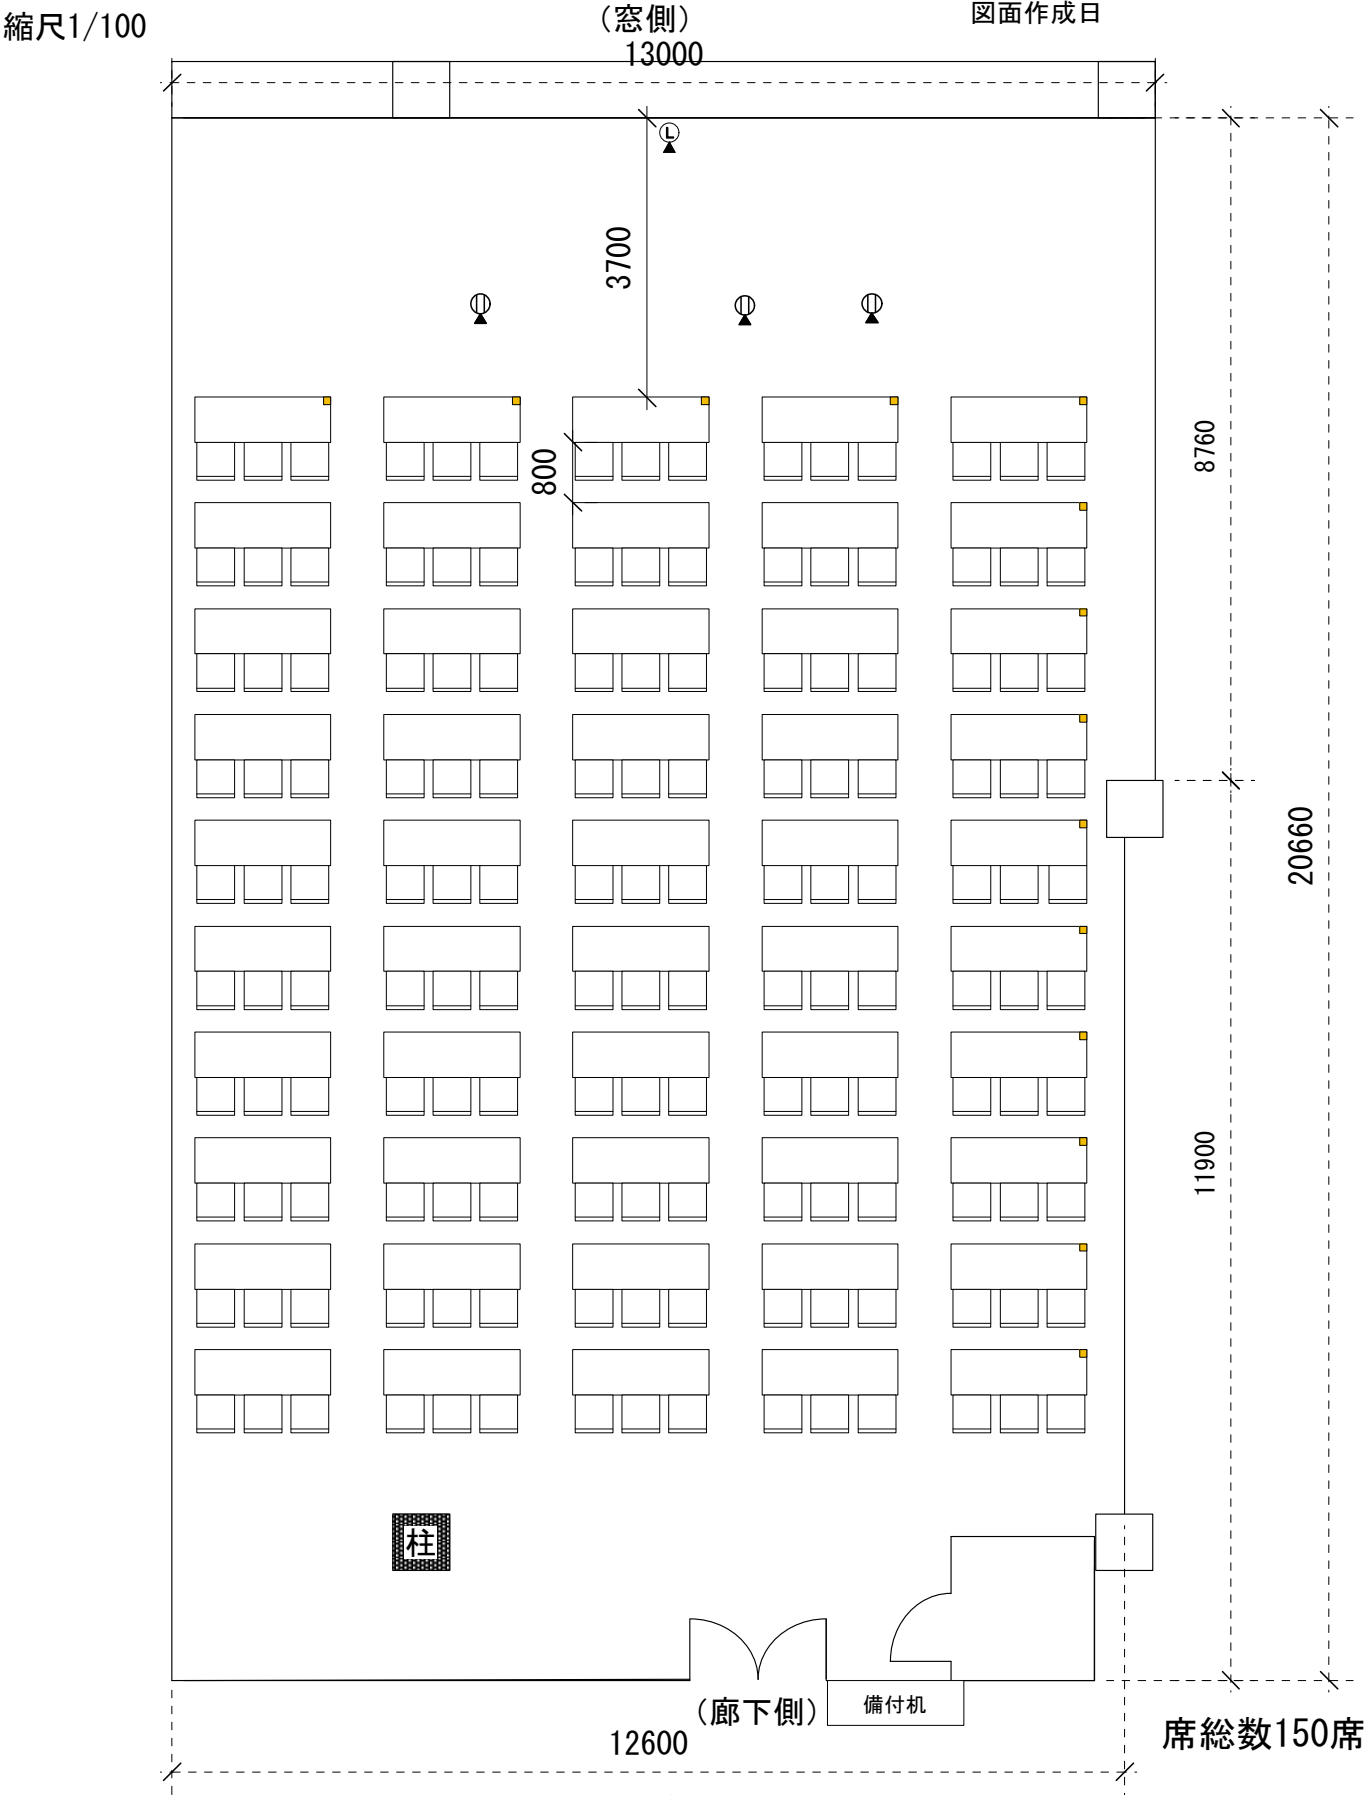

909 基本レイアウト時台数
机 : 50台
イス : 150脚
※上記台数を超える場合
追加備品となります。

凡 例	
	机 (W1800×D600)
	イス (W500×D500)
	基本レイアウト位置 目印ピン
	フローアコンセント
	LANコンセント