


<p>会議室 9-B</p>	<p>催事名 基本レイアウト</p>	<p>催事日</p>
----------------	-------------------------------	------------

縮尺1/100

図面作成日

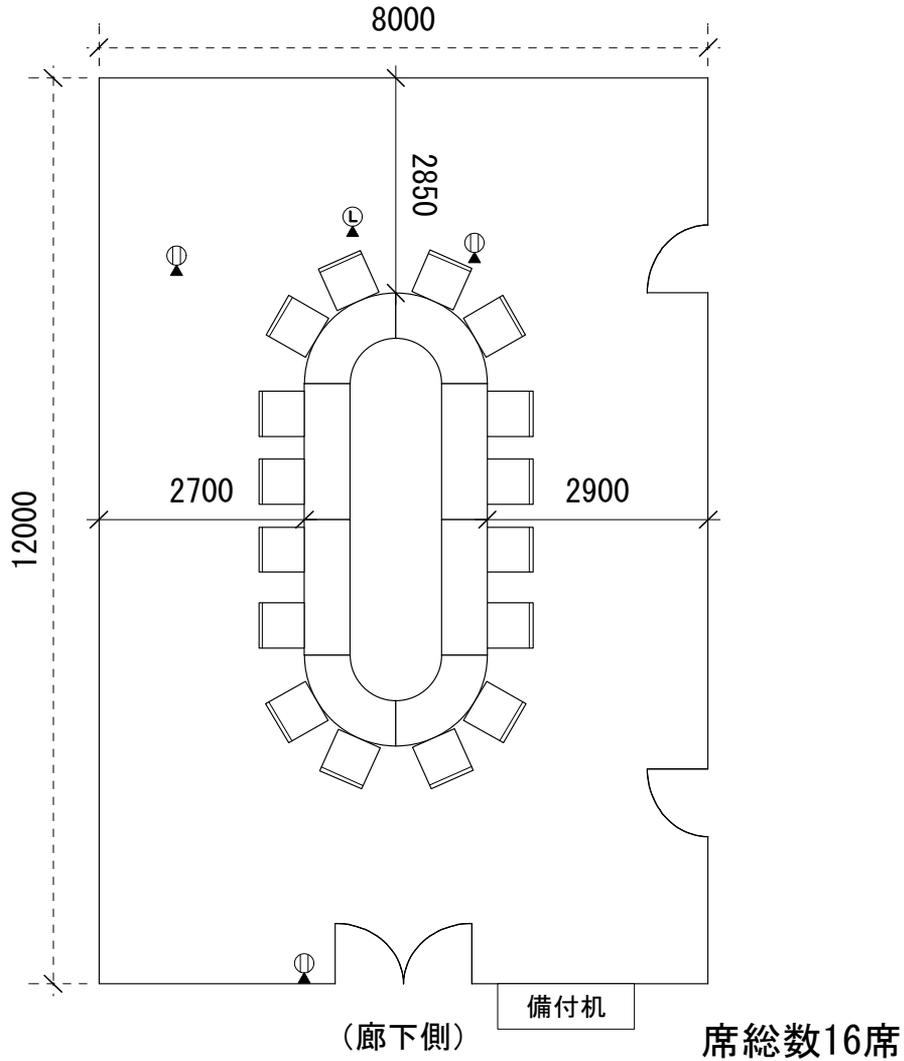

9-B 基本レイアウト時台数
 イス：16脚
 ※上記台数を超える場合
 追加備品となります。

凡例	
	机 (W1800×D600)
	イス (W500×D500)
	フローアークンセント
	LANコンセント