


会議室 9-C	催事名 基本レイアウト	催事日
--------------------	-----------------------------------	----------------

縮尺1/100

図面作成日

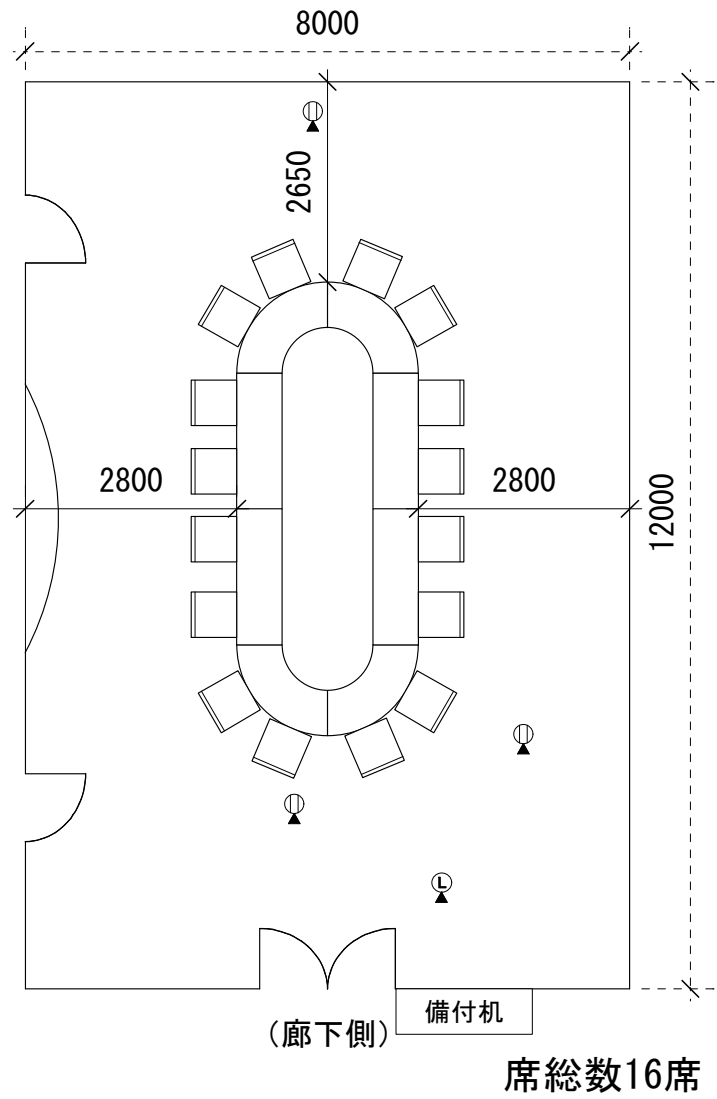

9-C 基本レイアウト時台数
イス：16脚
※上記台数を超える場合
追加備品となります。

凡 例	
	机 (W1800×D600)
	イス (W500×D500)
	フローアークンセント
	LANコンセント