

会議室 9-E


催事名

基本レイアウト

催事日

縮尺1/100

図面作成日

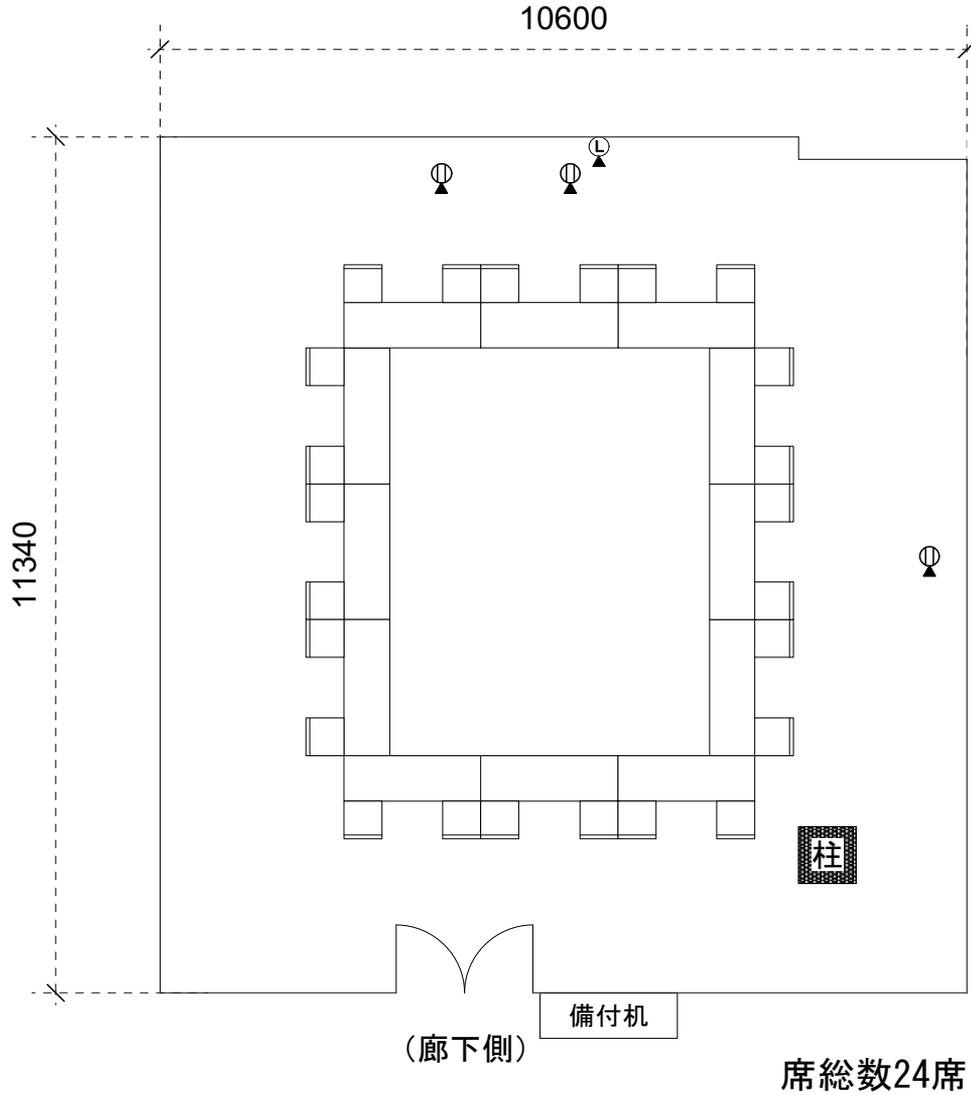

9-E 基本レイアウト時台数
机 : 12台
イス : 24脚
※上記台数を超える場合
追加備品となります。

凡例

- | | |
|--|----------------|
| | 机 (W1800×D600) |
| | イス (W500×D500) |
| | フローコンセント |
| | LANコンセント |