


TFTホール仮設分電盤及びコンセント図面

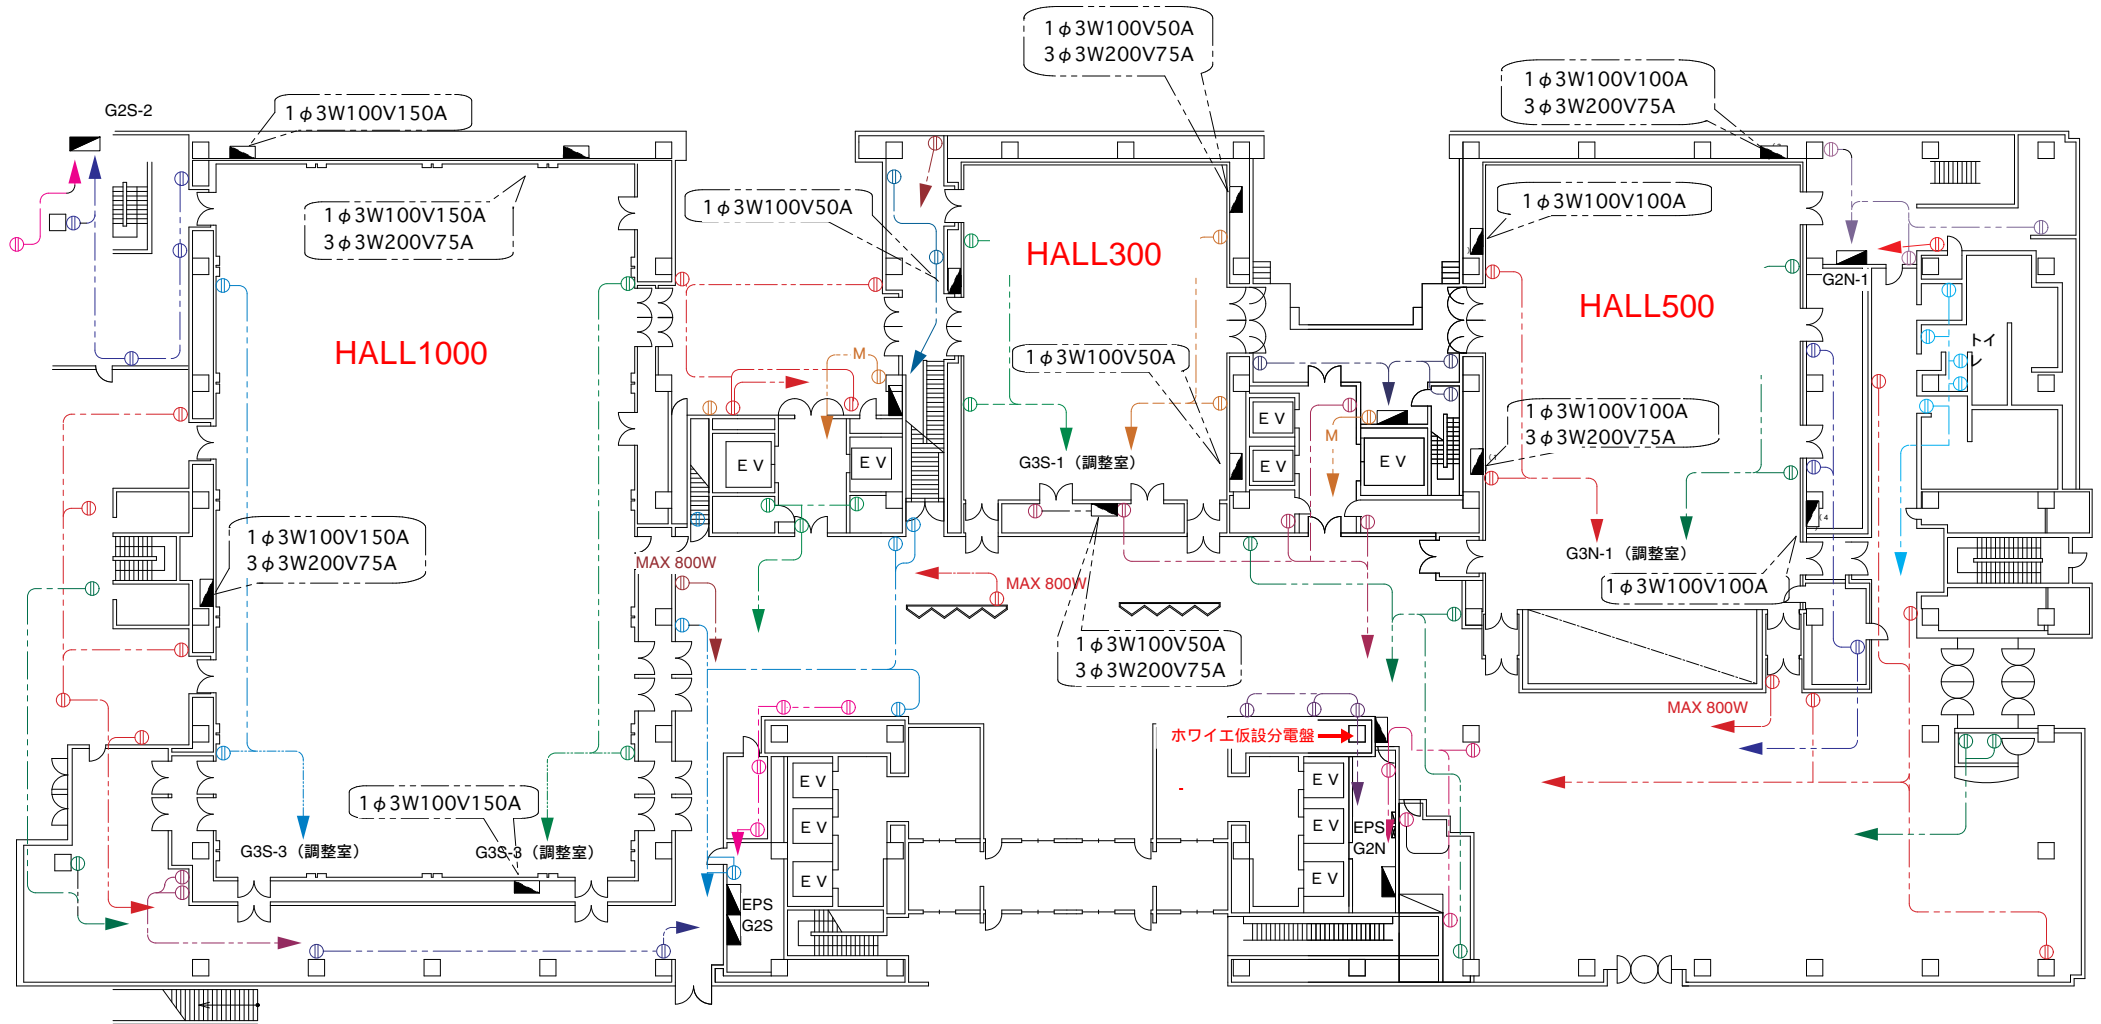

HALL1000 仮設分電盤 容量

単相3線100V400A (単相3線100V150A 4面)
 3相3線200V150A (3相3線200V75A 2面)

HALL300 仮設分電盤 容量

単相3線100V150A (単相3線100V50A 4面)
 3相3線200V150A (3相3線200V75A 2面)

ホワイエ 仮設分電盤 容量

単相3線100V150A
 単相3線100V75A
 3相3線200V150A

HALL500 仮設分電盤 容量

単相3線100V250A (単相3線100V100A 4面)
 3相3線200V150A (3相3線200V75A 2面)