


TFTホール1000参考レイアウト

スクール2名掛け512席

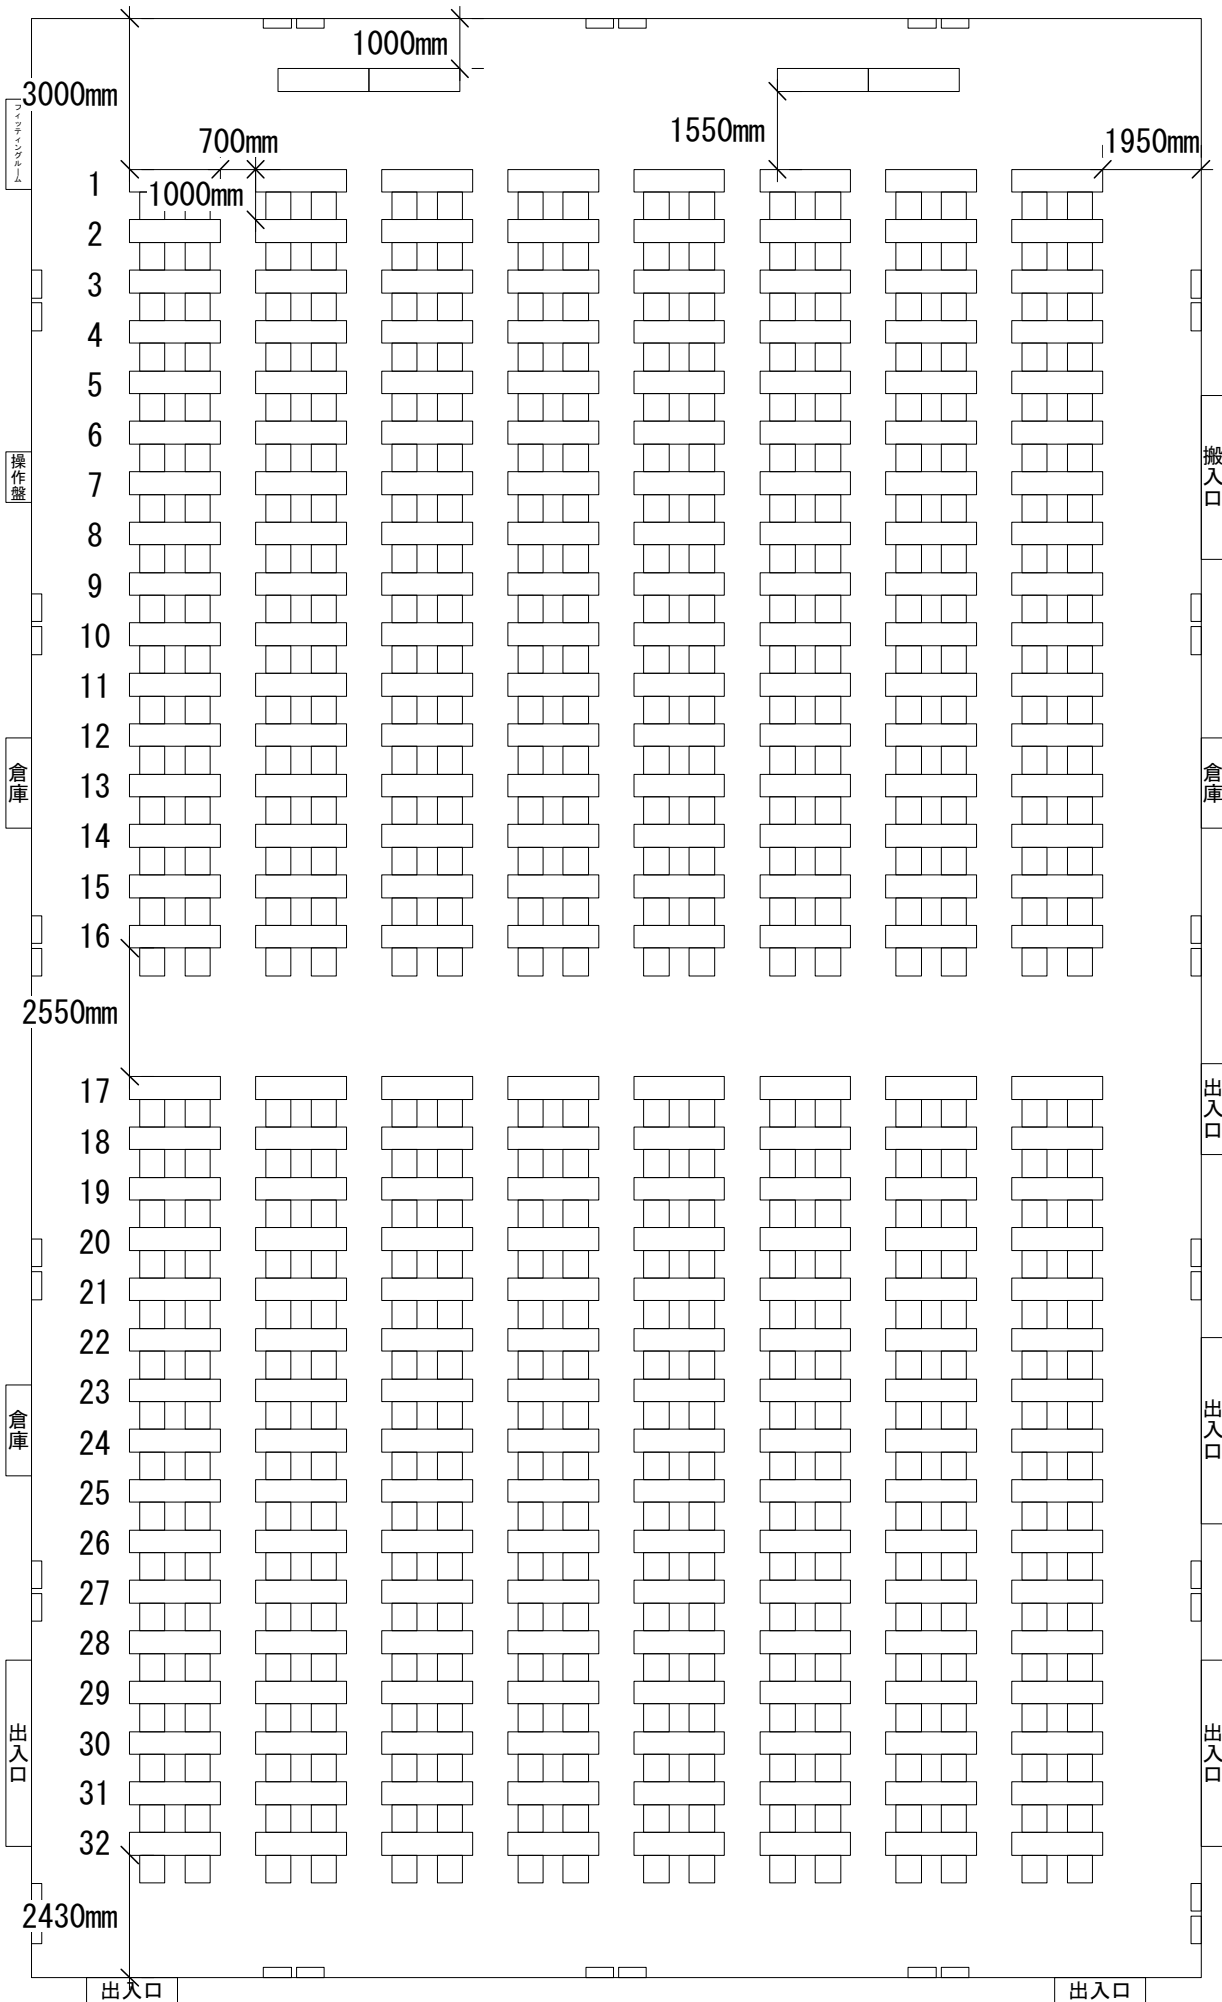

20xx. xx. xx
xx作成