


研修室
904+905+906+907

催事名
参考レイアウト

催事日

縮尺1/200

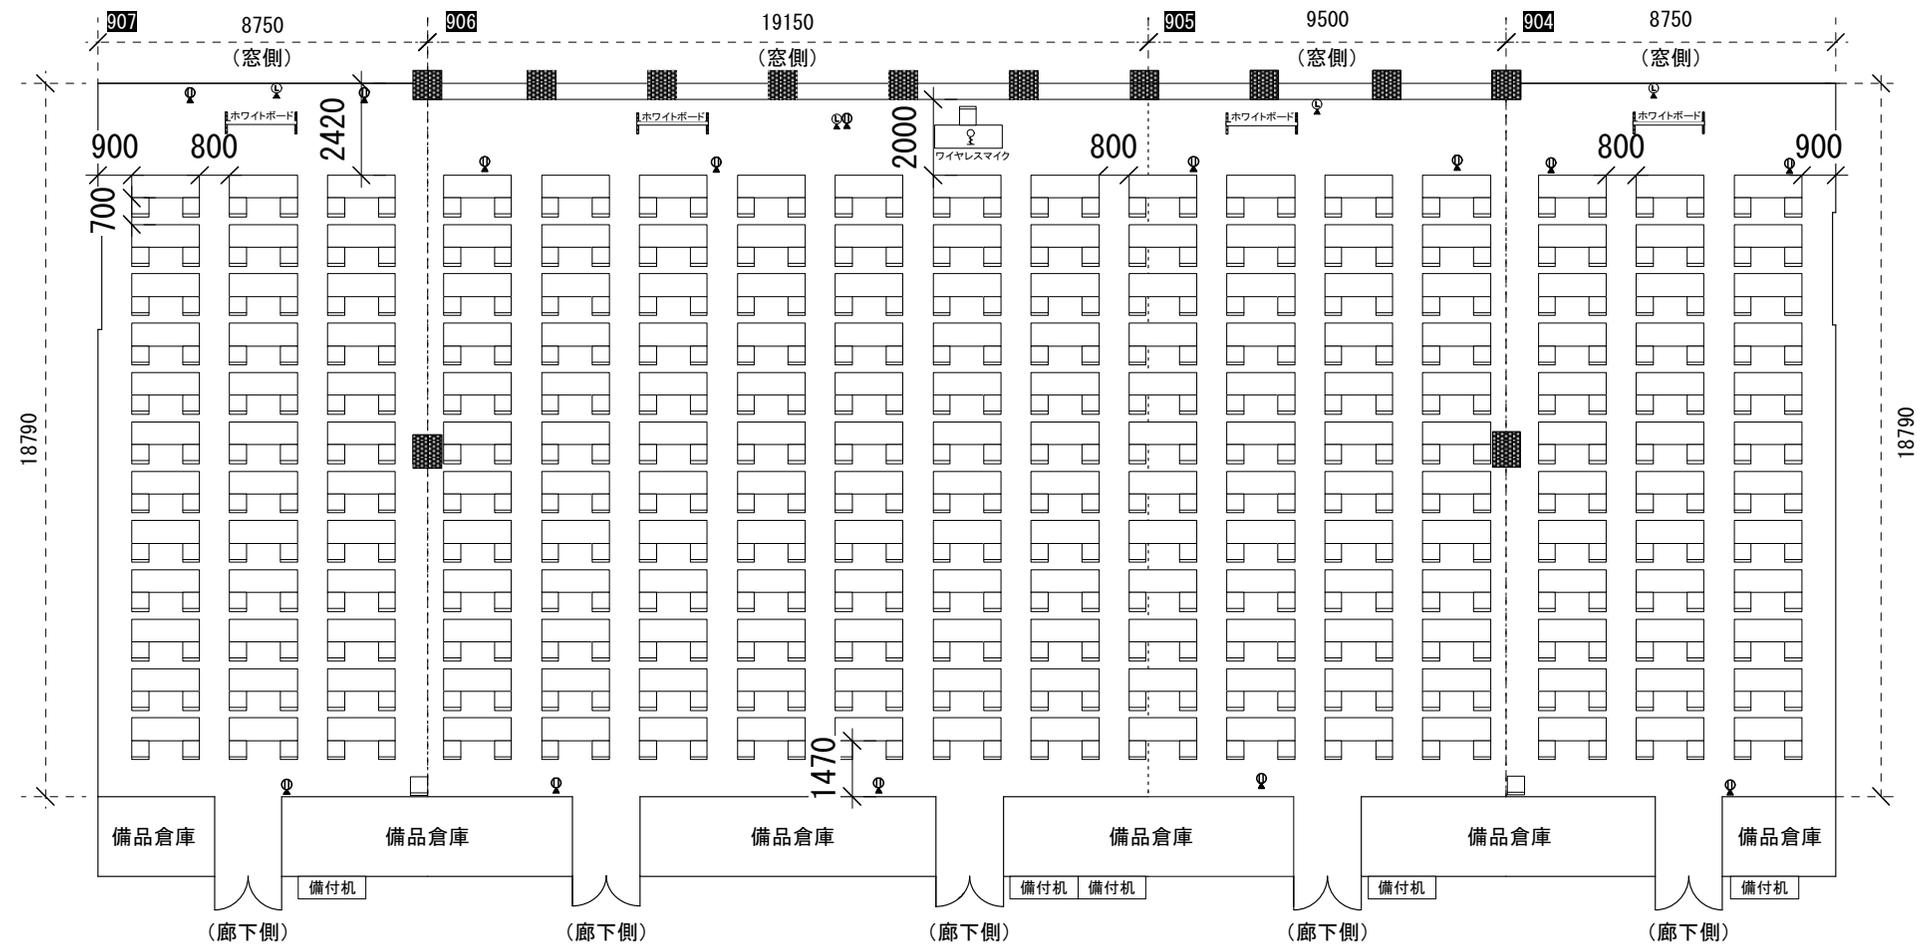

(備品名等)
追加机 × 35
ホワイトボード × 4
ワイヤレスマイク × 1

客席数408席
席総数411席