


会議室 9-A	催事名 参考レイアウト	催事日
---------	----------------	-----

縮尺1/100

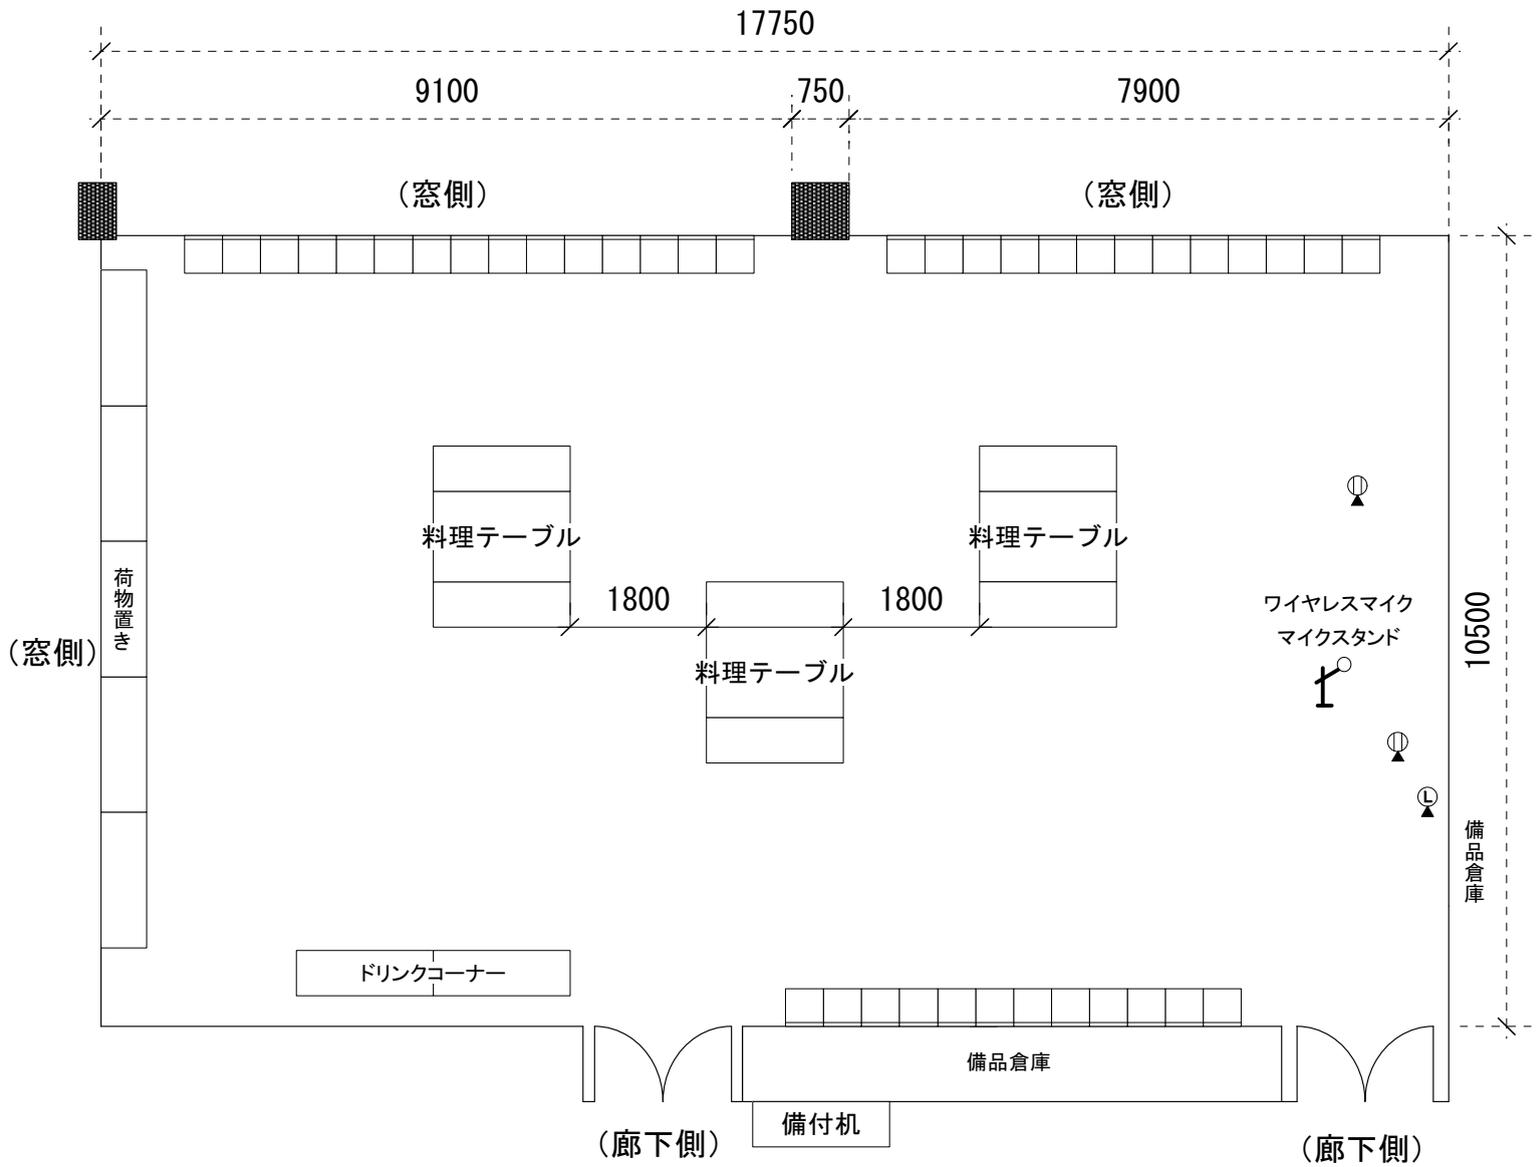

(備品名)  
ワイヤレスマイク × 1

凡例	
	机 (W1800 × D600)
	イス (W500 × D500)
	フローアコンセント
	LANコンセント
	基本レイアウト位置 目印ピン

9-A 基本レイアウト時台数  
机 : 40台    イス : 120脚  
※上記台数を超える場合、  
追加備品となります。