


会議室 9-A	催事名 参考レイアウト	催事日
---------	----------------	-----

縮尺1/100 図面作成日

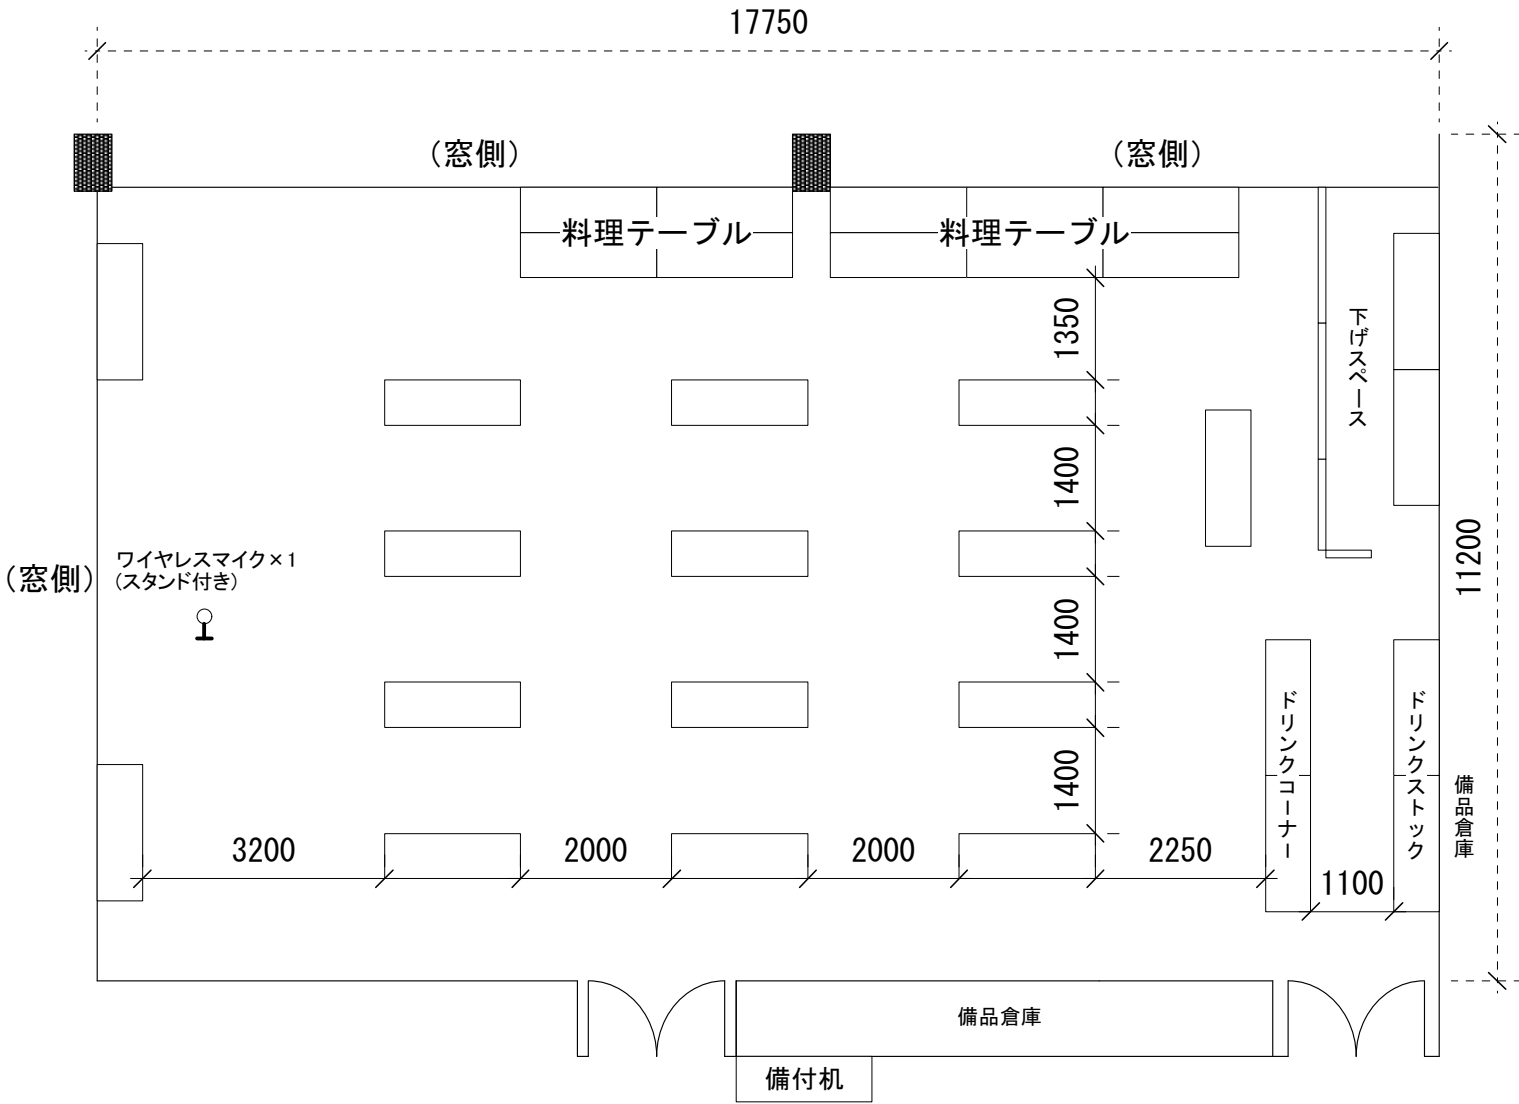

(備品名等)
ワイヤレスマイク(スタンド付)×1
パーテーション×3