

研修室 906	催事名 参考レイアウト	催事日
---------	----------------	-----

縮尺1/150

(備品名等)
 演台×1、司会台×1
 プロジェクター×2
 スクリーン×2
 分配器×1
 有線マイク×2

凡 例


机 (W1800×D600)

イス (W500×D500)

フローコンセント

LANコンセント

基本レイアウト位置 目印ピン

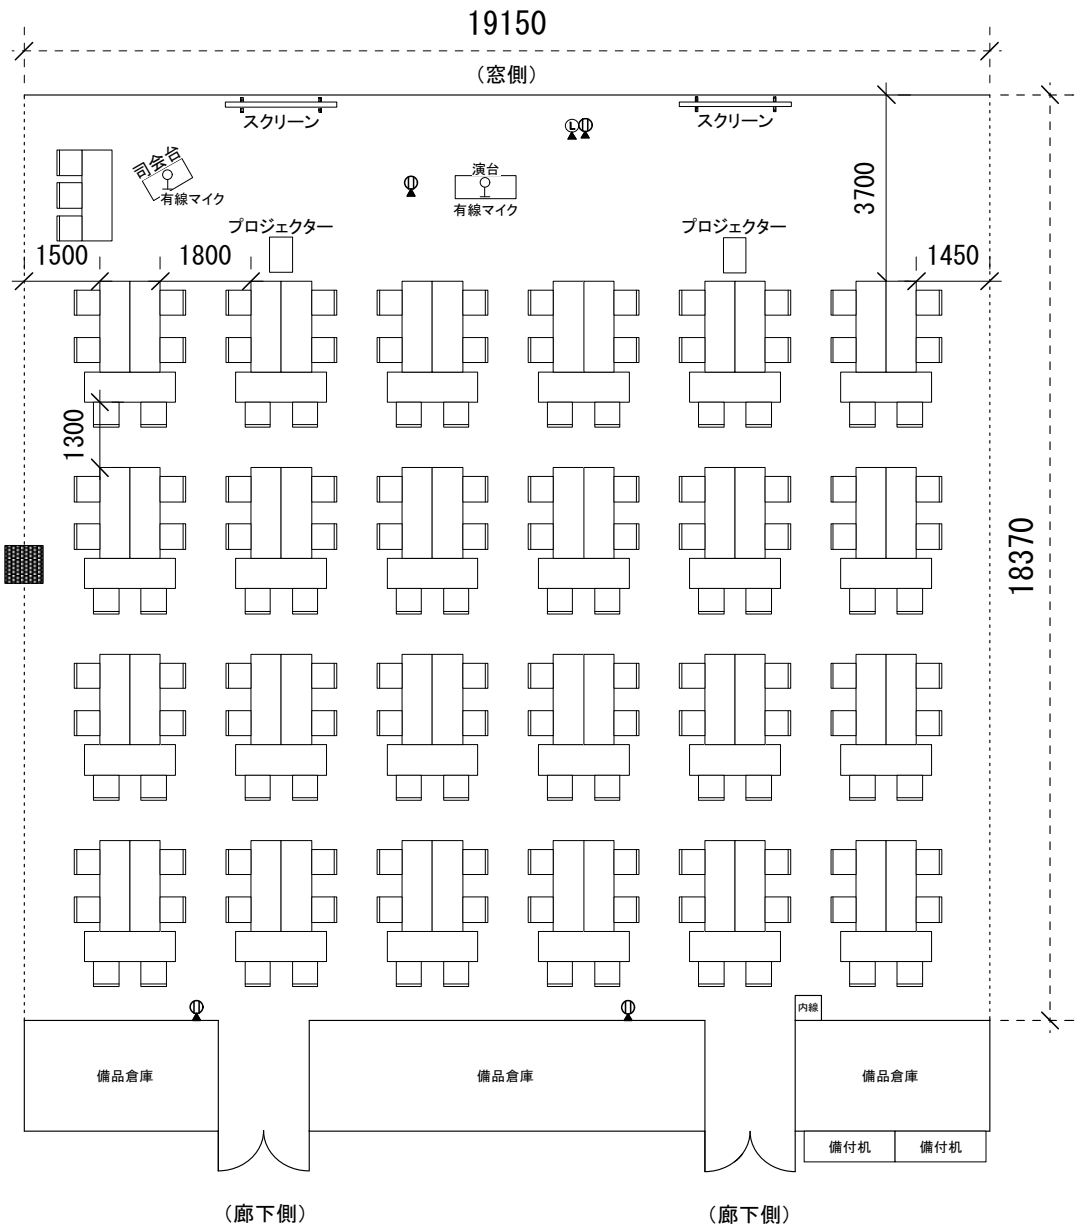

客席数144席
 席総数147席