

研修室 908


催事名

参考レイアウト

催事日

縮尺1/100

(窓側)
12660

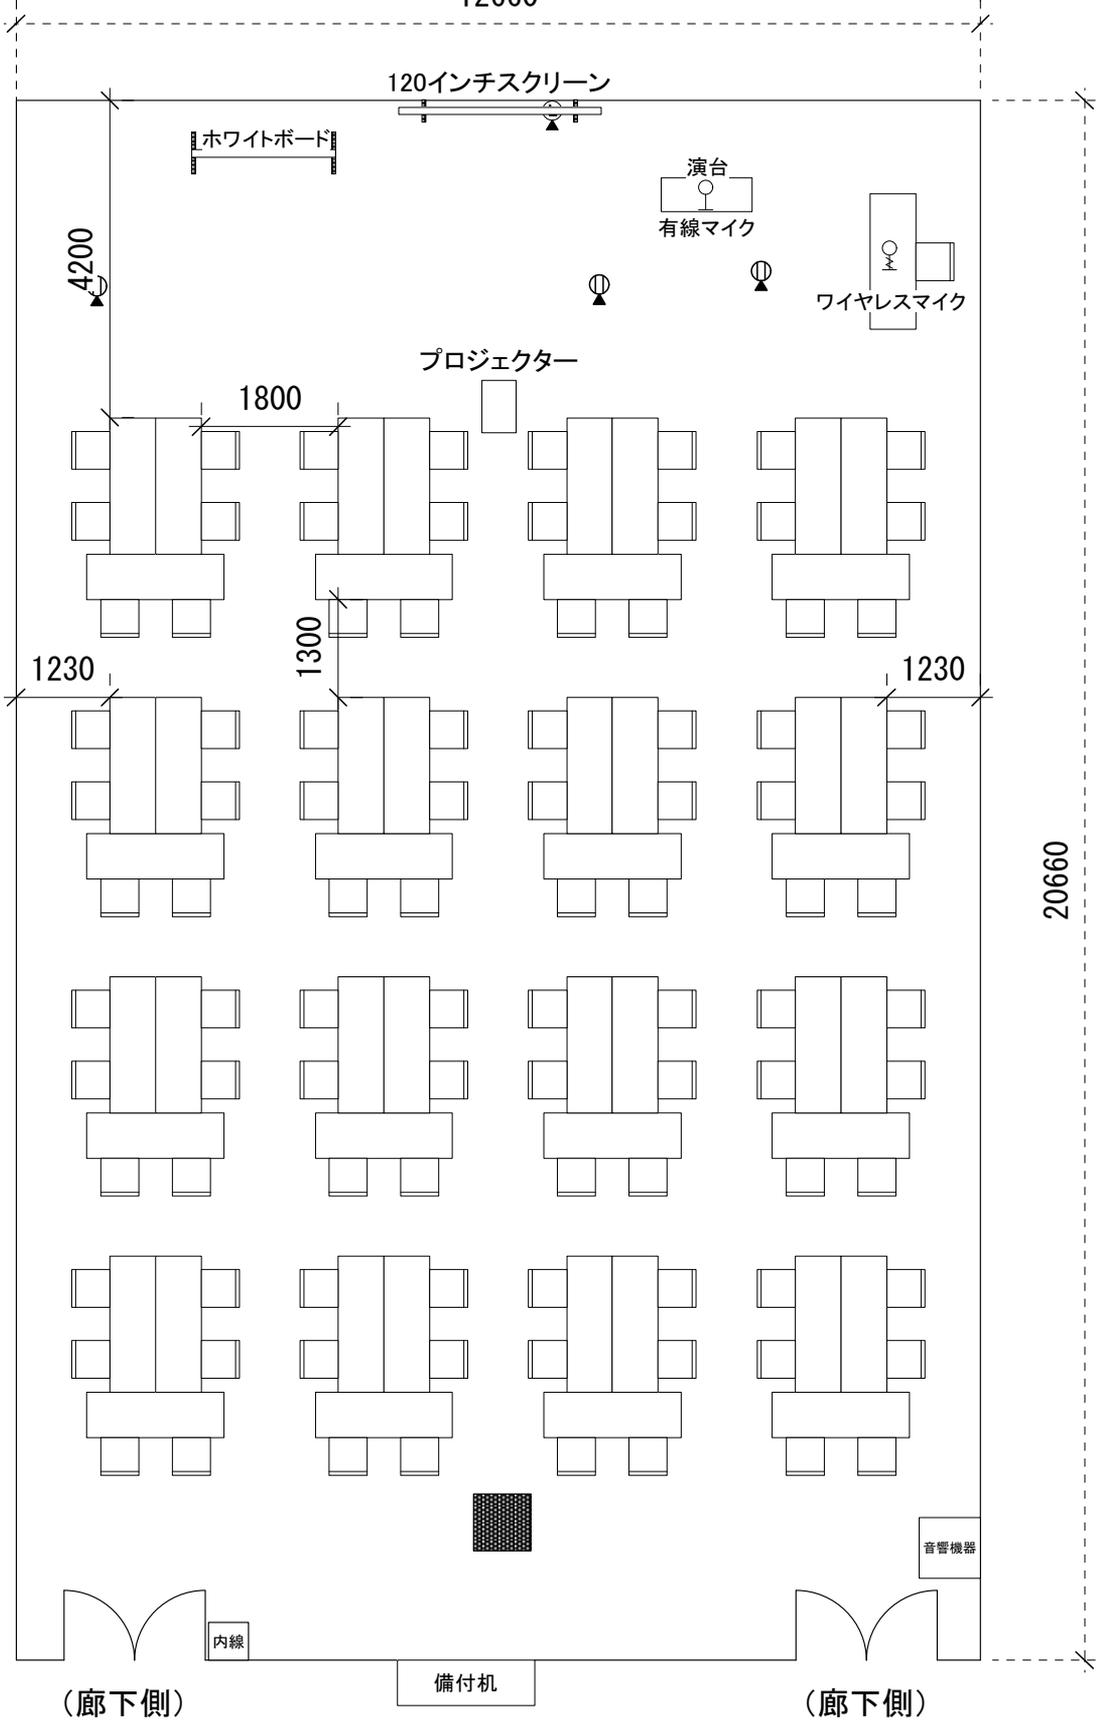

- (備品名等)
- 演台×1
 - ホワイトボード×1
 - 120インチスクリーン×1
 - プロジェクター×1
 - ワイヤレスマイク×1
 - 有線マイク×1

席総数97席

凡例

- 机 (W1800×D600)
- イス (W500×D500)
- 基本レイアウト位置 目印ピン
- ⓪ フロアーコンセント
- Ⓛ LANコンセント