

TFTビル募集面積一覧表

【オフィス区画】

東館

フロア	m ²	坪(約)	入居時期	備考
7階	118.08	35.71	令和7年3月1日から入居可能	
小計	118.08	35.71		
9階①	135.33	40.93	令和7年5月1日から入居可能	※先行商談あり
9階②	137.34	41.54	令和7年5月1日から入居可能	
小計	272.67	82.48		
合計	390.75	118.20		

西館


フロア	m ²	坪(約)	入居時期	備考
6階	346.99	104.96	即日入居可能	※先行商談あり
小計	346.99	104.96		
7階①	665.98	201.45	即日入居可能	※先行商談あり
7階②	350.40	105.99	即日入居可能	※先行商談あり
7階③	315.58	95.46	令和7年3月1日から入居可能	※先行商談あり
小計	1,331.96	402.91		
8階	346.99	104.96	即日入居可能	
小計	346.99	104.96		
合計	2,025.94	612.84		

東館+西館総計

フロア	m ²	坪(約)	状況	
総計	2,416.69	731.04		

TFTビル東館7階

合計面積 118.08㎡
(約35.71坪)

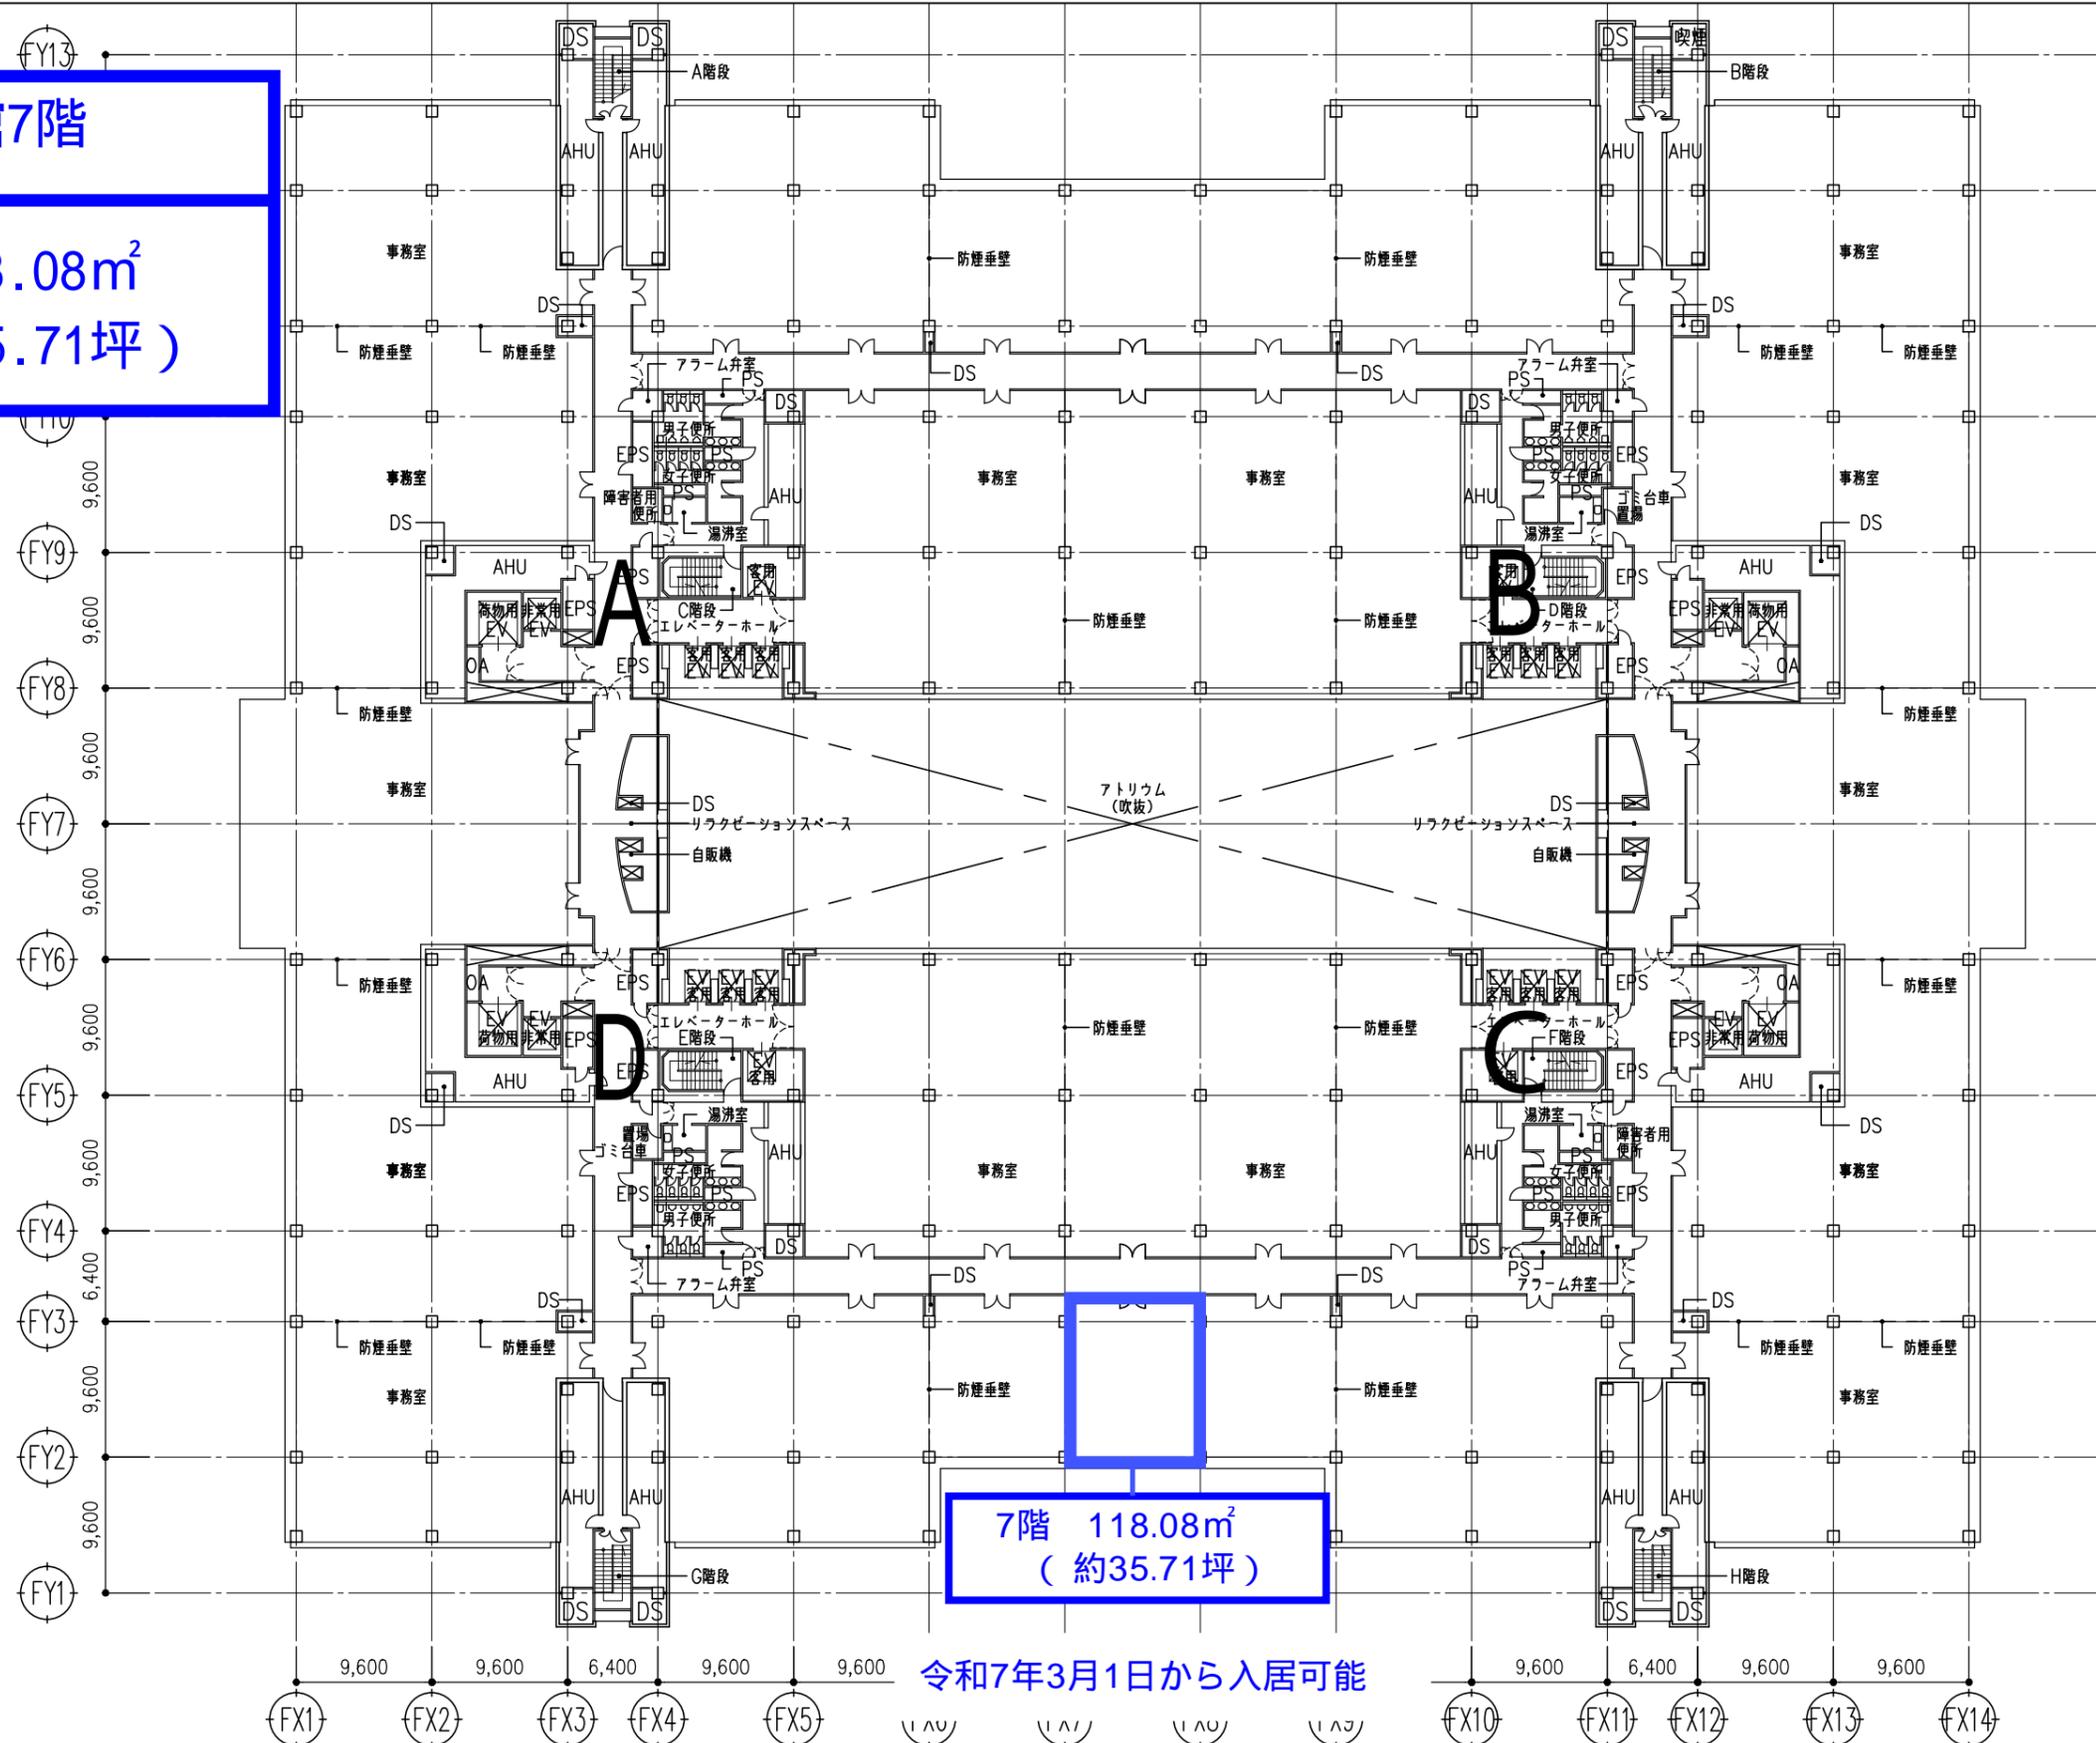

7階 118.08㎡
(約35.71坪)

令和7年3月1日から入居可能



東館 7階平面図

S:1:500


お問い合わせ

株式会社東京ビッグサイト ビル事業部 リーシング推進課

TEL:03-5531-0123

TFTビル東館9階

合計面積 272.67㎡
(約82.48坪)

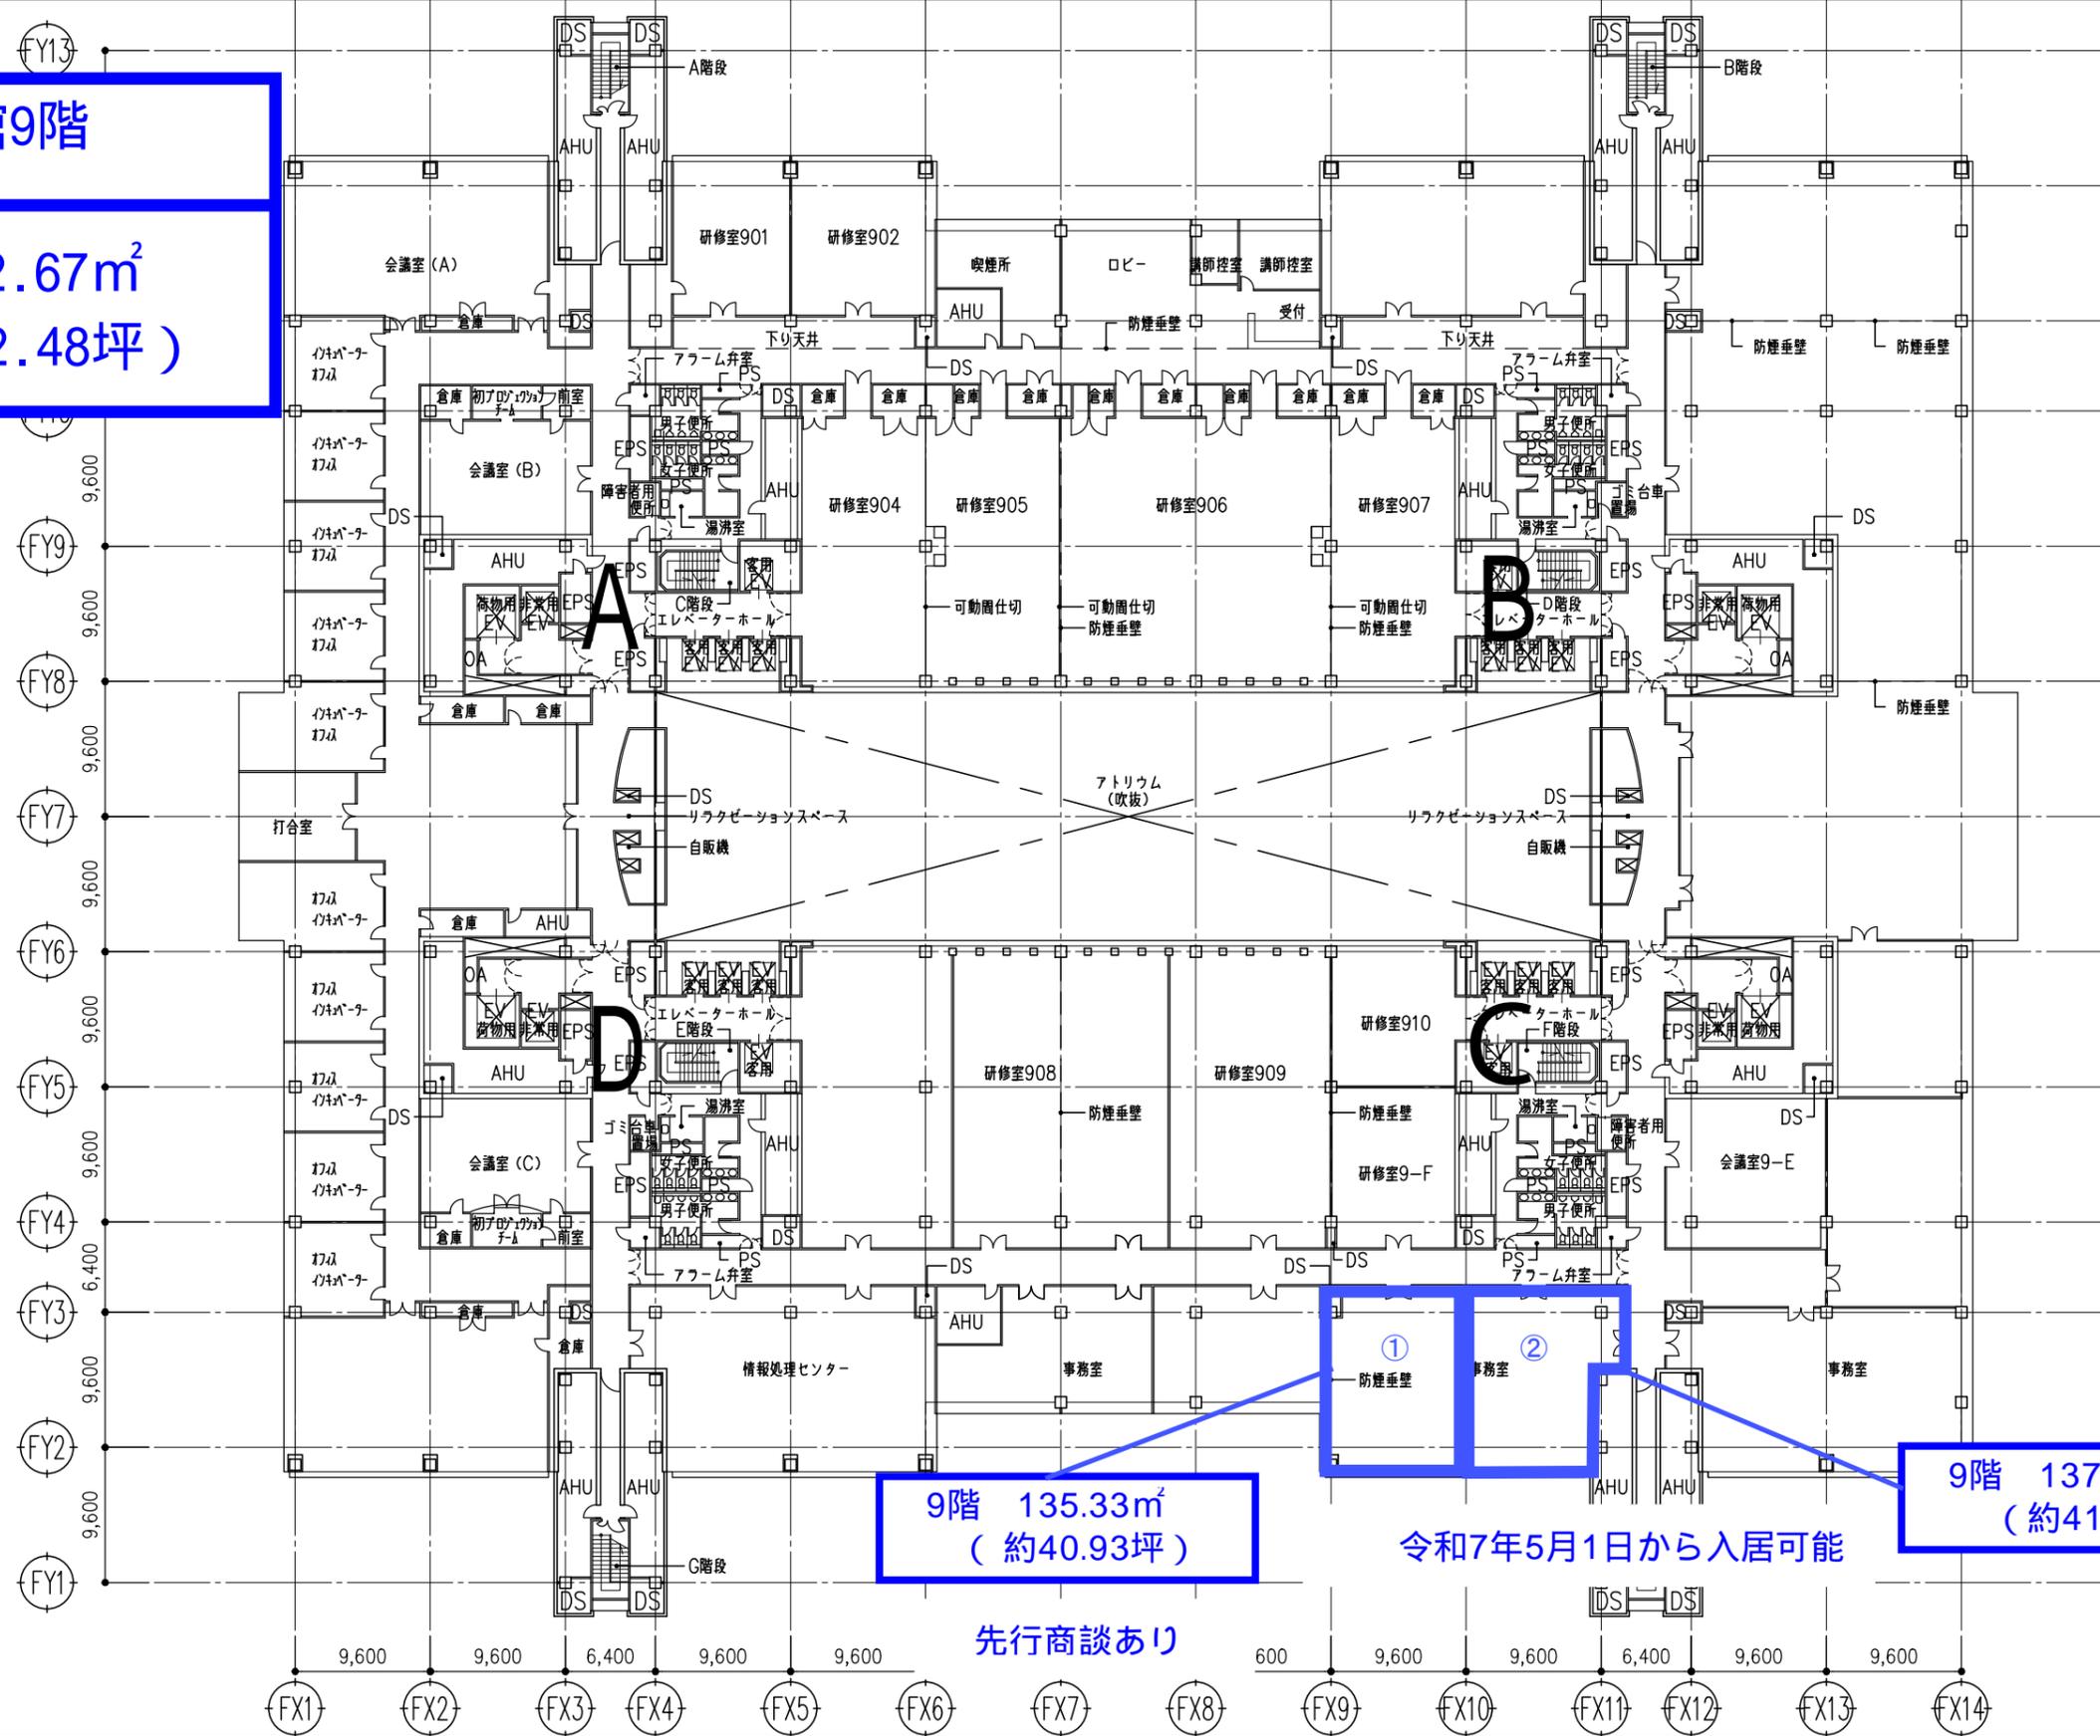

9階 135.33㎡
(約40.93坪)

①
防煙垂壁

②
事務室

9階 137.34㎡
(約41.54坪)


令和7年5月1日から入居可能

先行商談あり




TFTビル西館7階

合計面積 1,331.96m²
(約402.91坪)

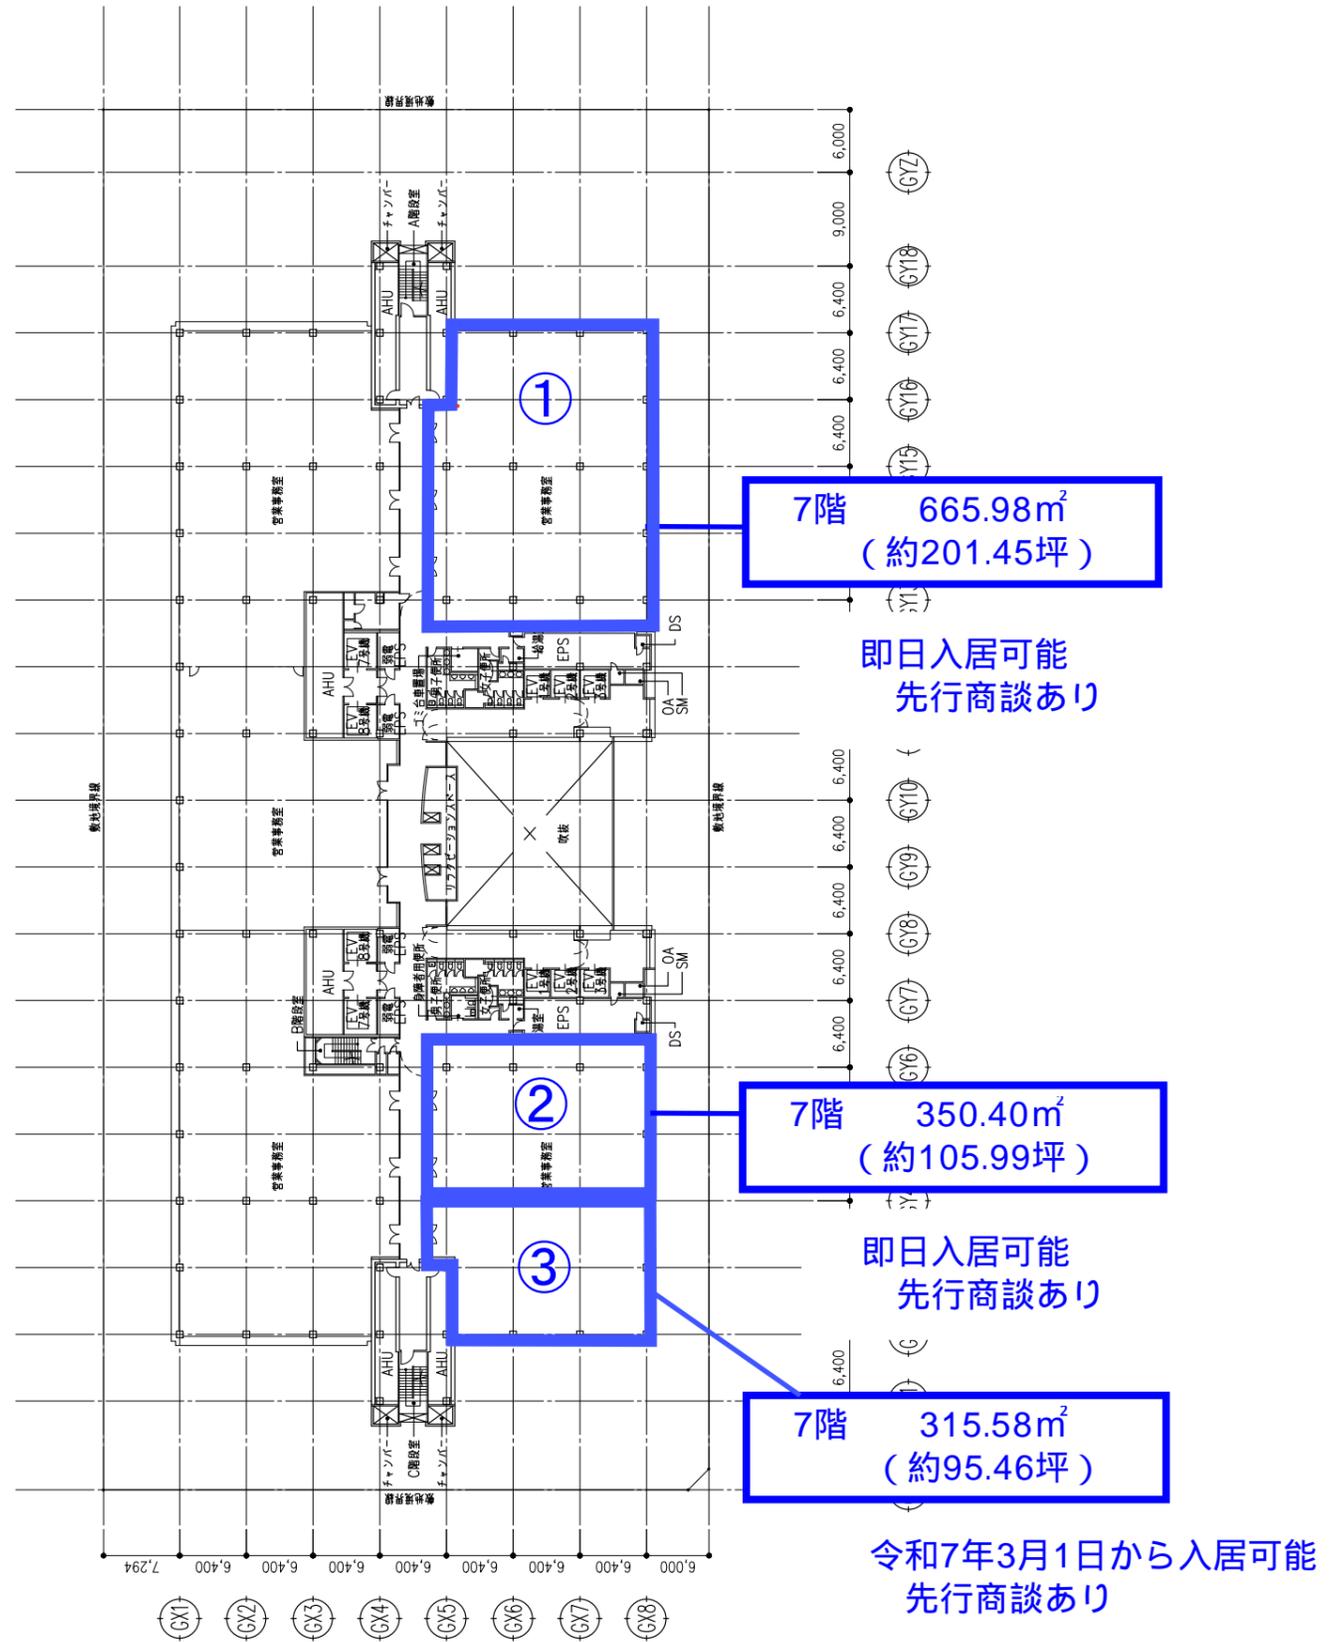

TFTビル西館8階

合計面積 346.99㎡
(約104.96坪)

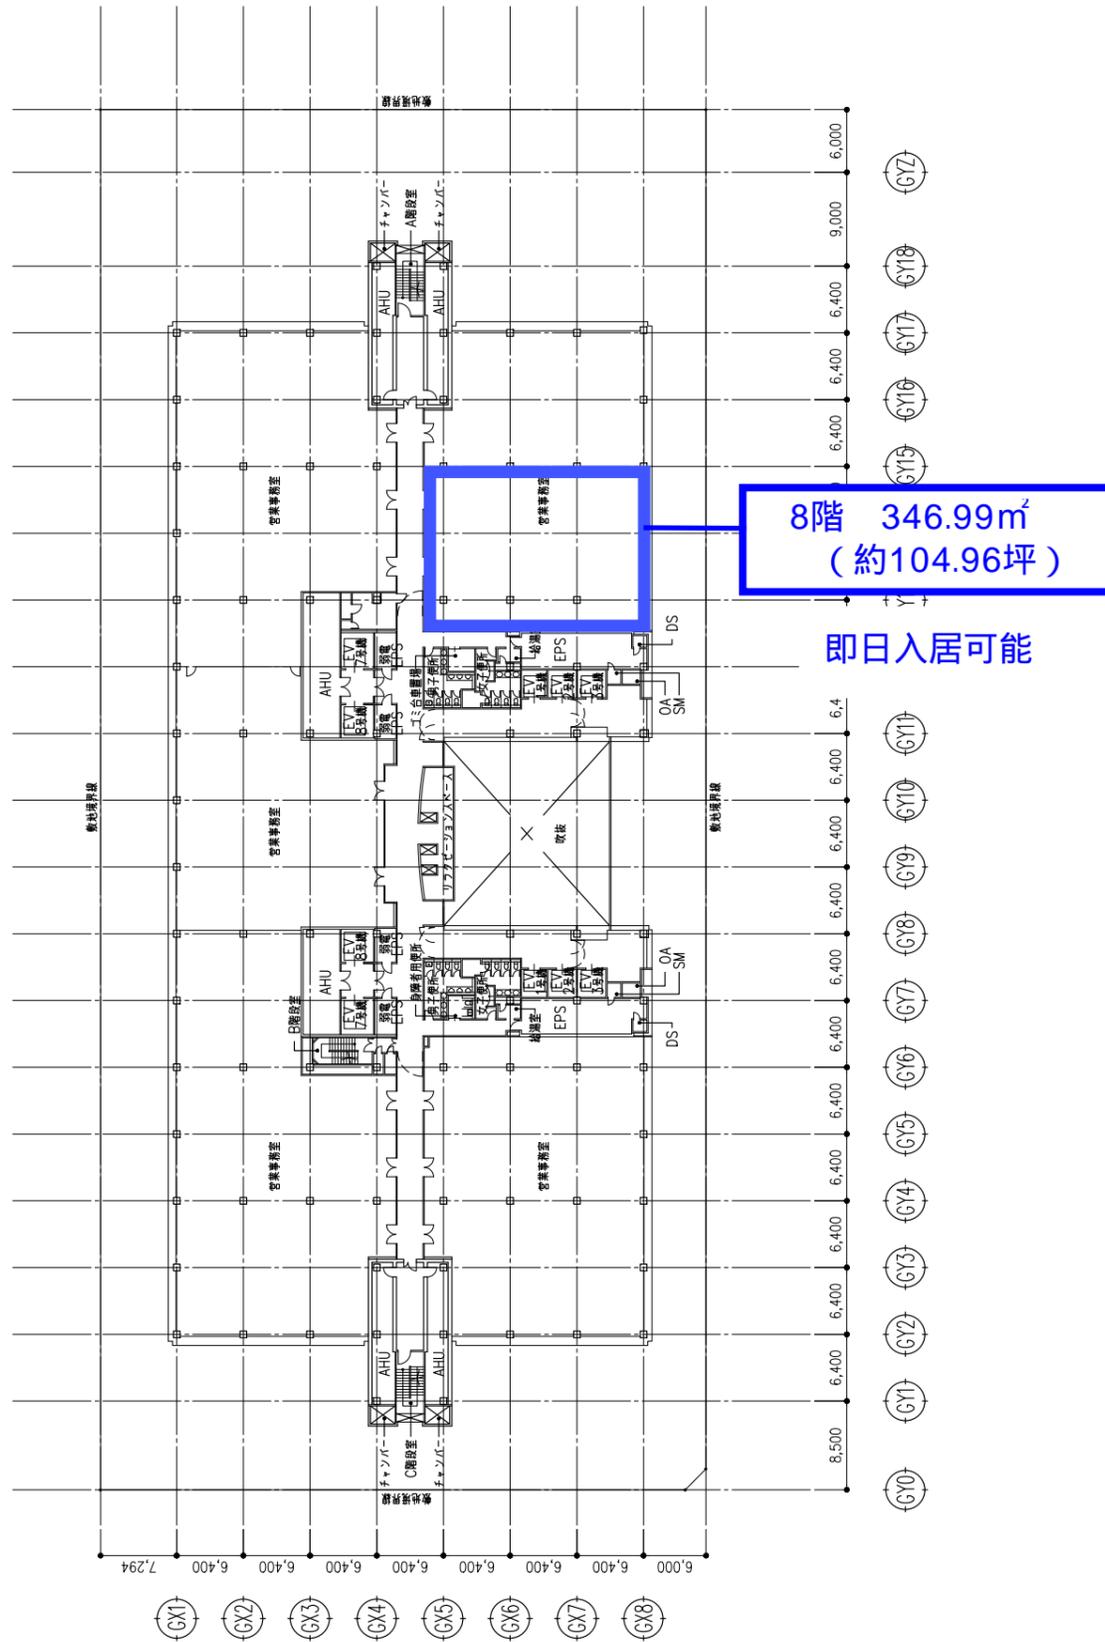

8階 346.99㎡
(約104.96坪)

即日入居可能