


13F 研修室134

セミナー レイアウト イメージ

36ブース

【備品】

- ・ホワイトボード×25
- ・ワイヤレスマイク×1
- ・テンションフレーム (3600mm) ×1
- ・延長コード×47

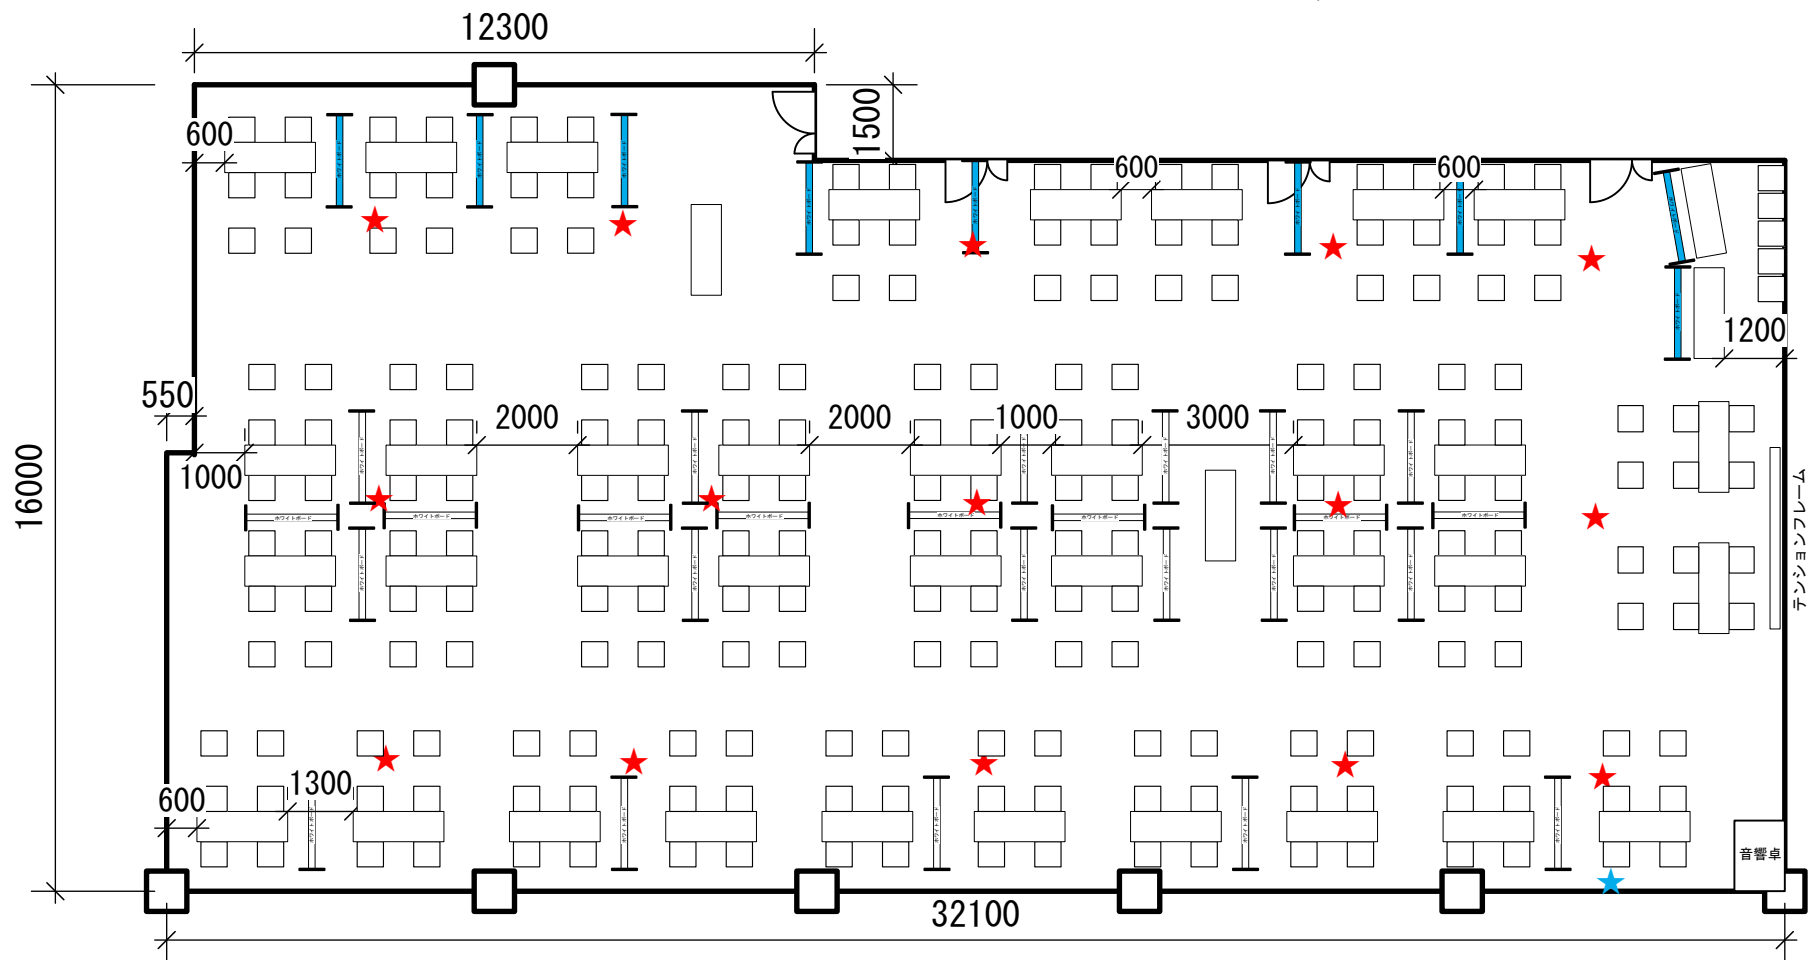

★ : 4口コンセント (1箇所)
★ : 2口コンセント (15箇所)