


6F東1～6	催事名	催事日
	基本レイアウト	

縮尺1/100

図面作成日

6F東1～東4室 基本レイアウト時台数
机 : 12台
イス : 24脚
※上記台数を超える場合
追加備品となります。

6F東5・東6室 基本レイアウト時台数
机 : 28台
イス : 84脚
※上記台数を超える場合
追加備品となります。

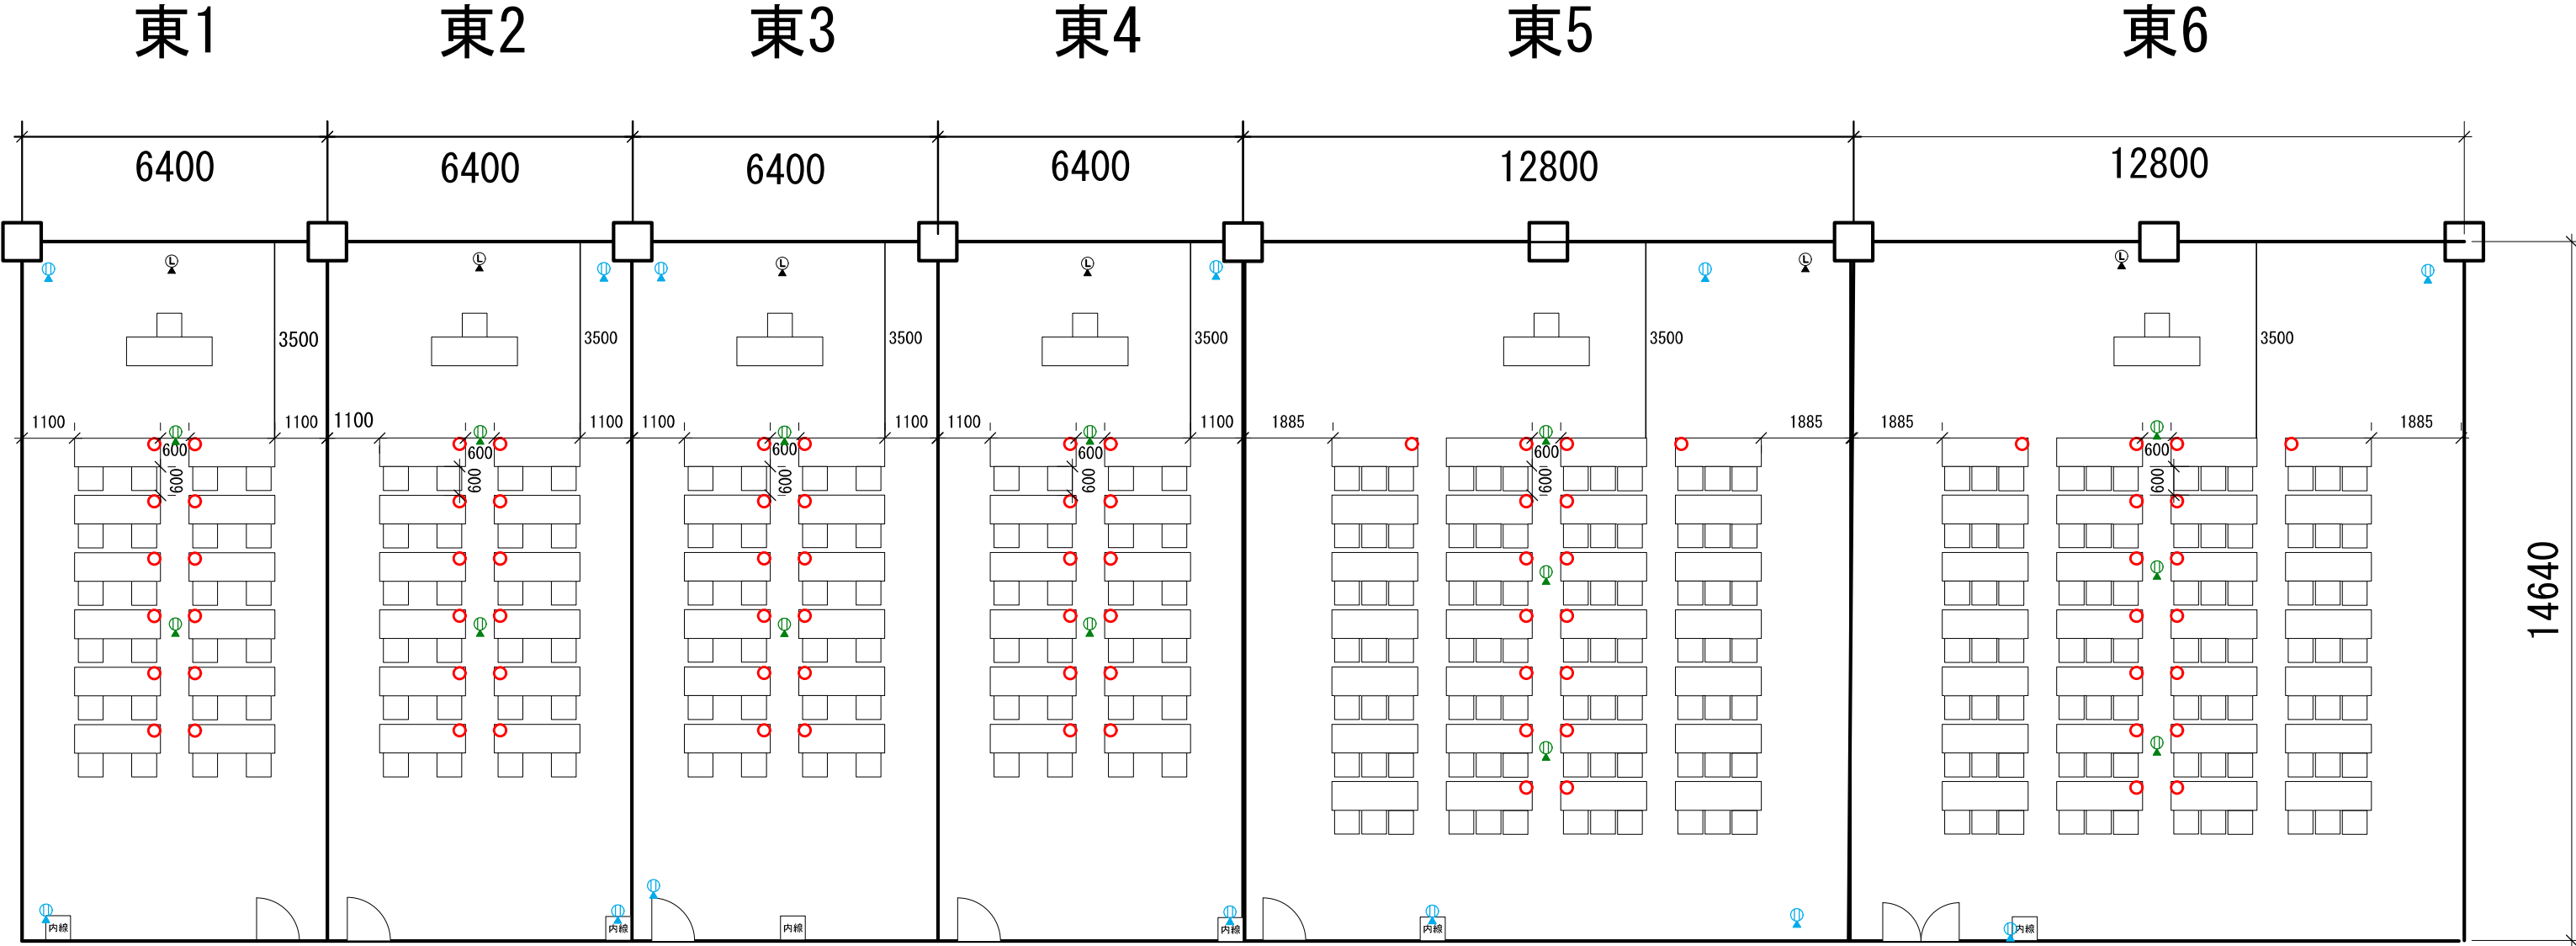

6F東1～東4室 席総数24席

6F東5・東6室 席総数84席

凡 例	
	机 (W1800×D600)
	イス (W500×D500)
	基本レイアウト位置 目印ピン
	フローアコンセント 2口 (埋設)
	フローアコンセント 4口
	LANコンセント