6F 北	催事名 基本レイアウト	催事日

縮尺1/100

図面作成日

6北 基本レイアウト時台数
机 ：84台
イス：252脚
※上記台数を超える場合
追加備品となります。

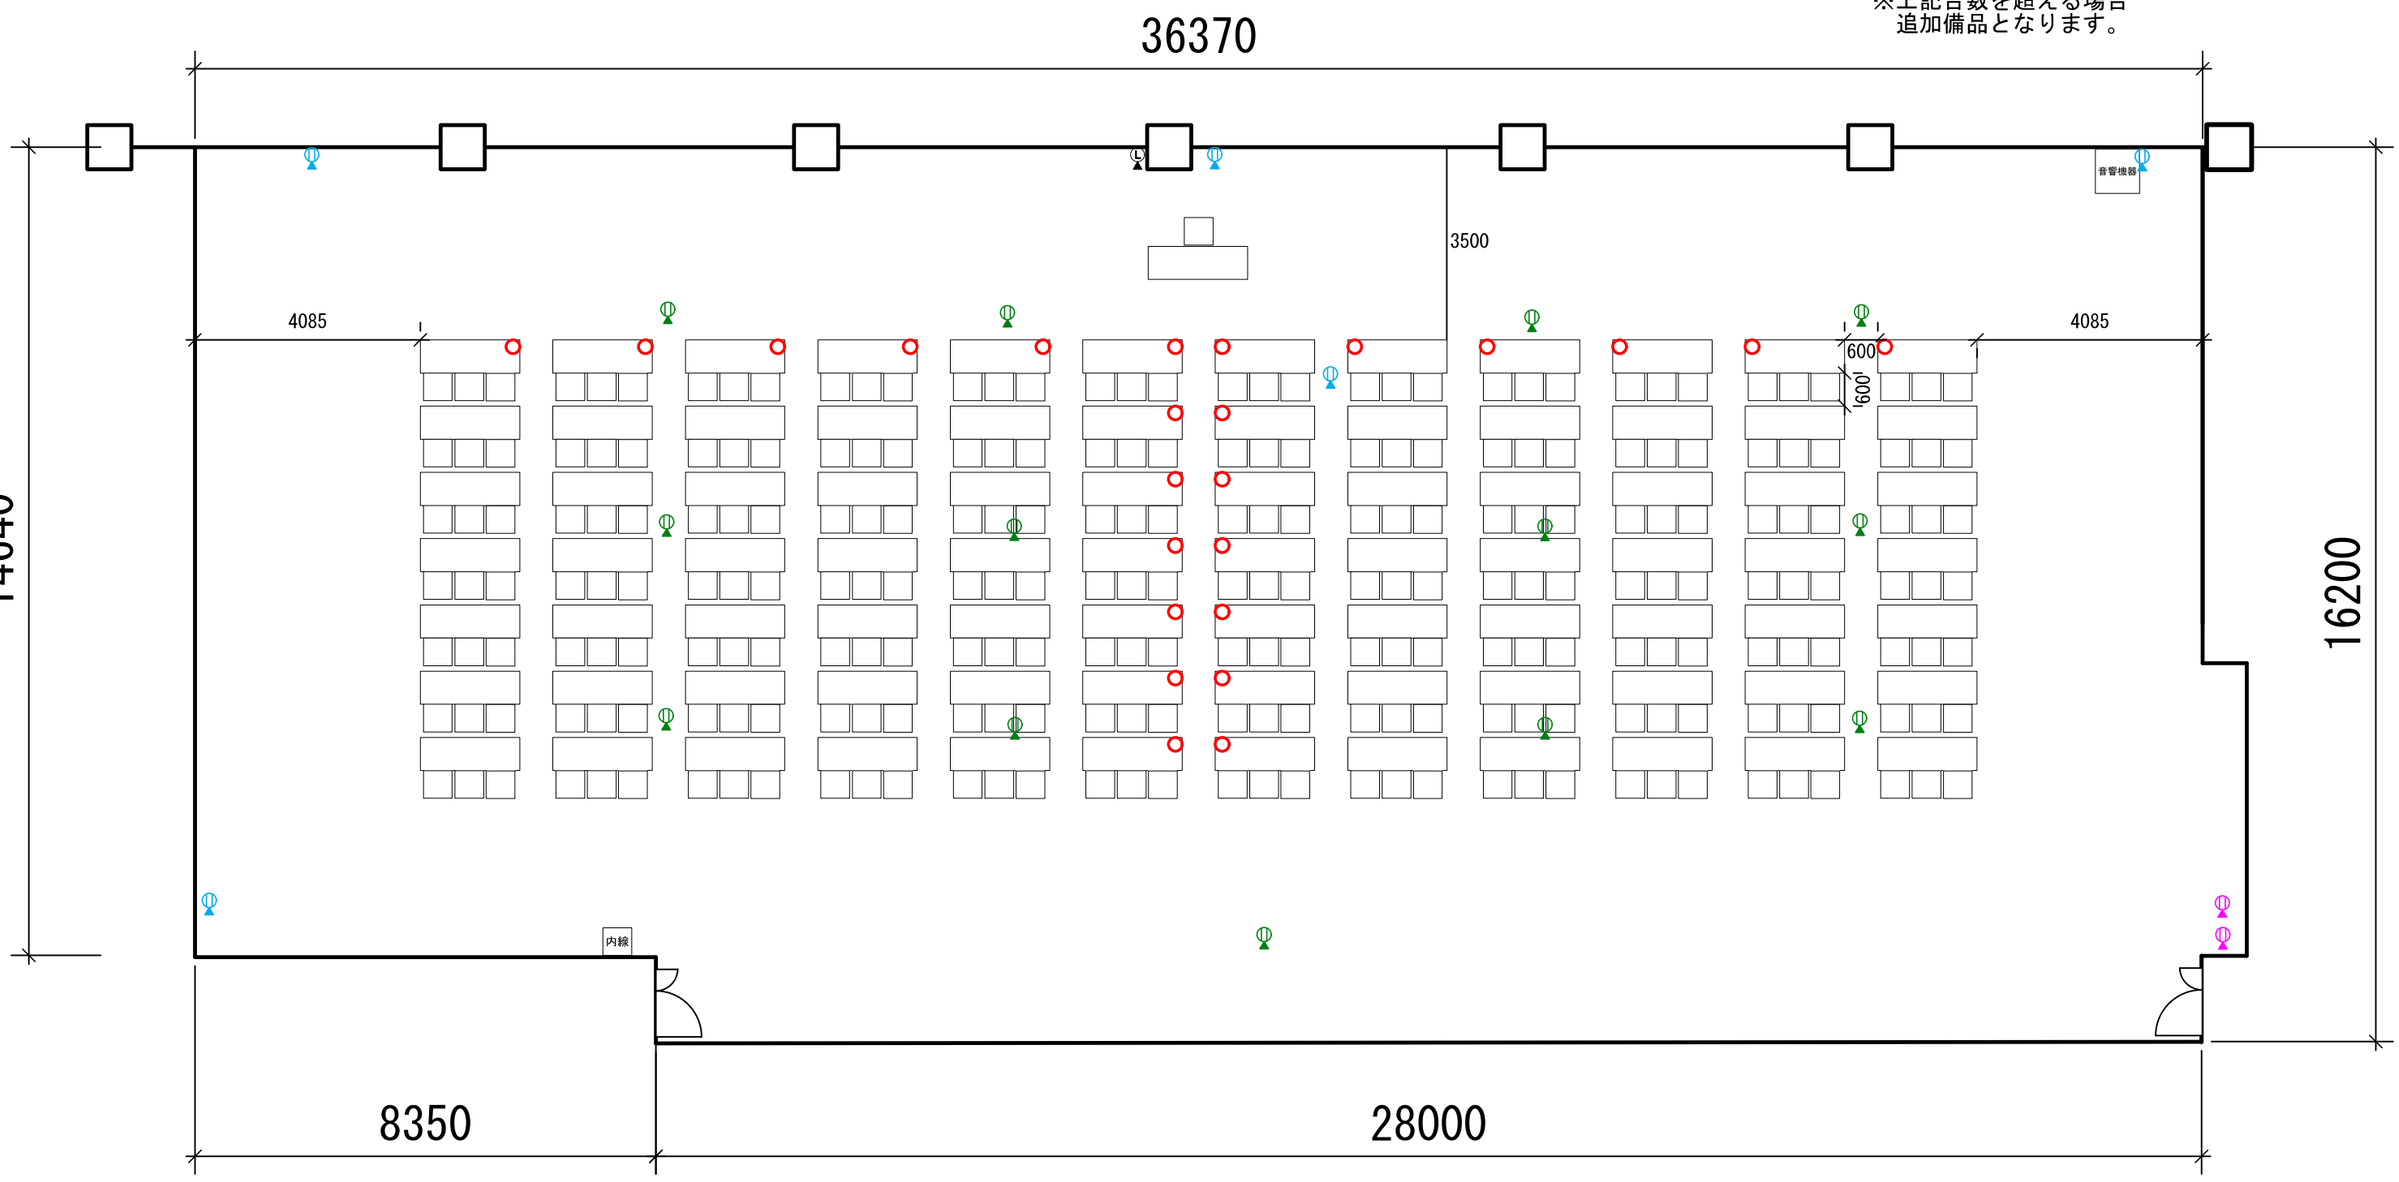

凡 例

- 机（W1800×D600）
- イス(W500×D500)
- 基本レイアウト位置 目印ピン
- フロアーコンセント 8口
- フロアーコンセント 2口(埋設)
- フロアーコンセント 4口
- LANコンセント

席総数252席