


研修室121	催事名 基本レイアウト	催事日
--------	----------------	-----

縮尺1/100

図面作成日

121室 基本レイアウト時台数
机 : 84台
イス : 252脚
※上記台数を超える場合
追加備品となります。

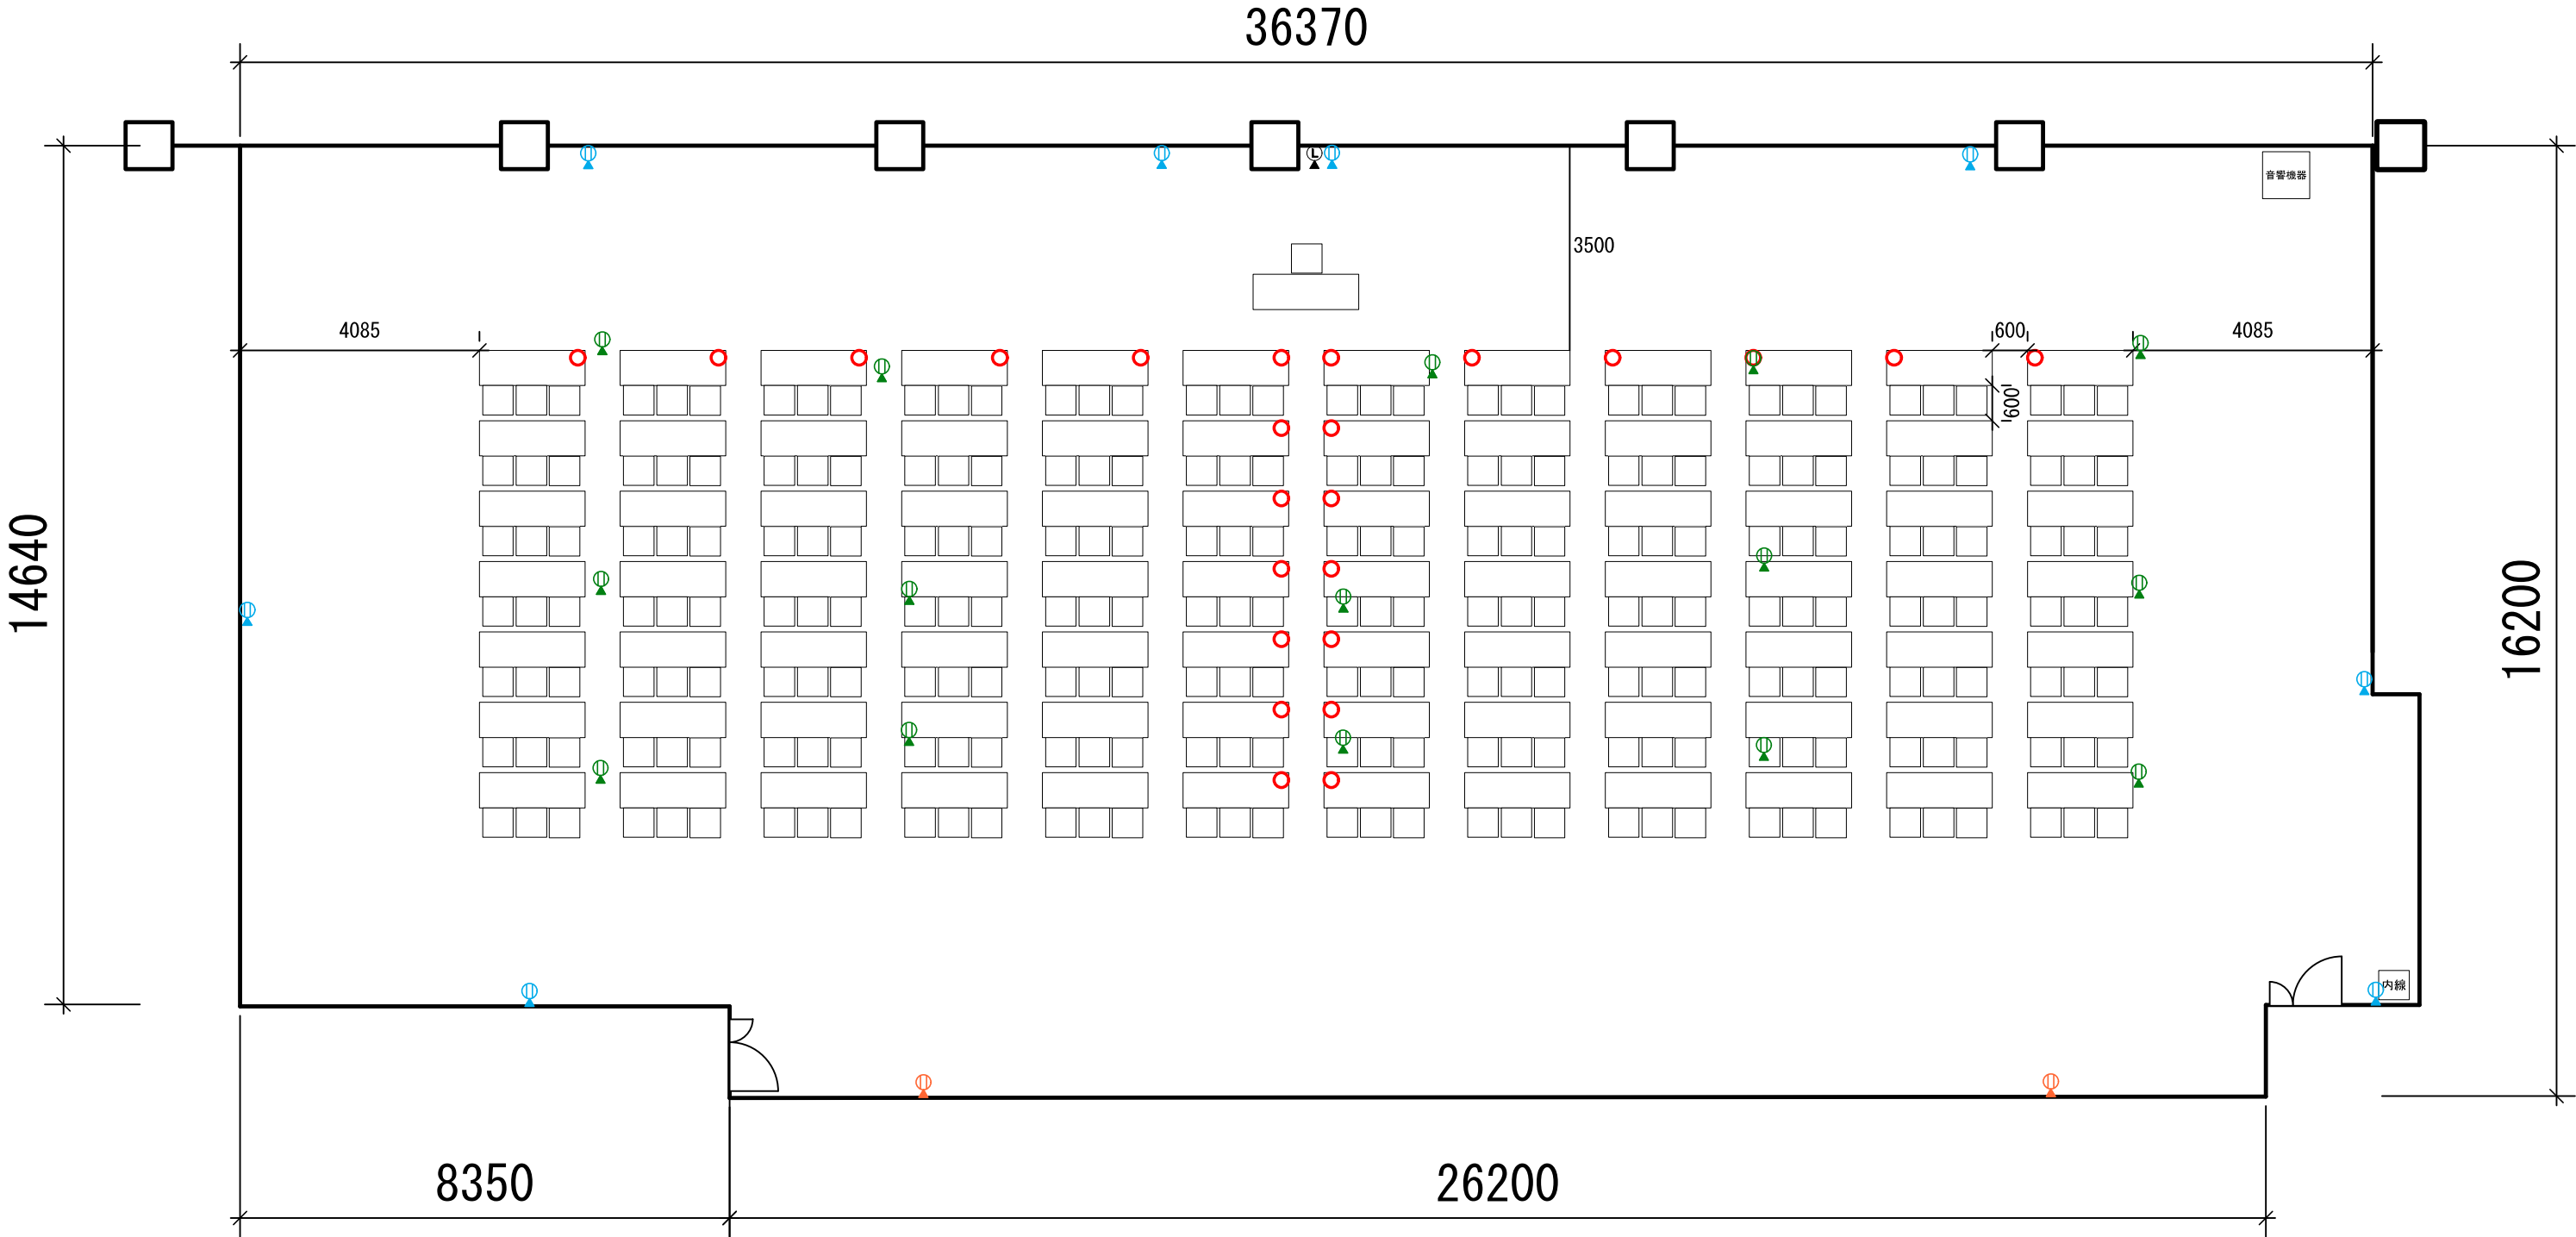

凡 例	
	机 (W1800×D600)
	イス (W500×D500)
	基本レイアウト位置
	壁付コンセント
	フローコンセント 2口 (埋設)
	フローコンセント 4口
	LANコンセント
	目印ピン

席総数252席