


研修室122～128	催事名 基本レイアウト	催事日
------------	----------------	-----

縮尺1/100

図面作成日

128室 基本レイアウト時台数
机：16台
イス：32脚
※上記台数を超える場合
追加備品となります。

122～127室 基本レイアウト時台数
机：12台
イス：24脚
※上記台数を超える場合
追加備品となります。

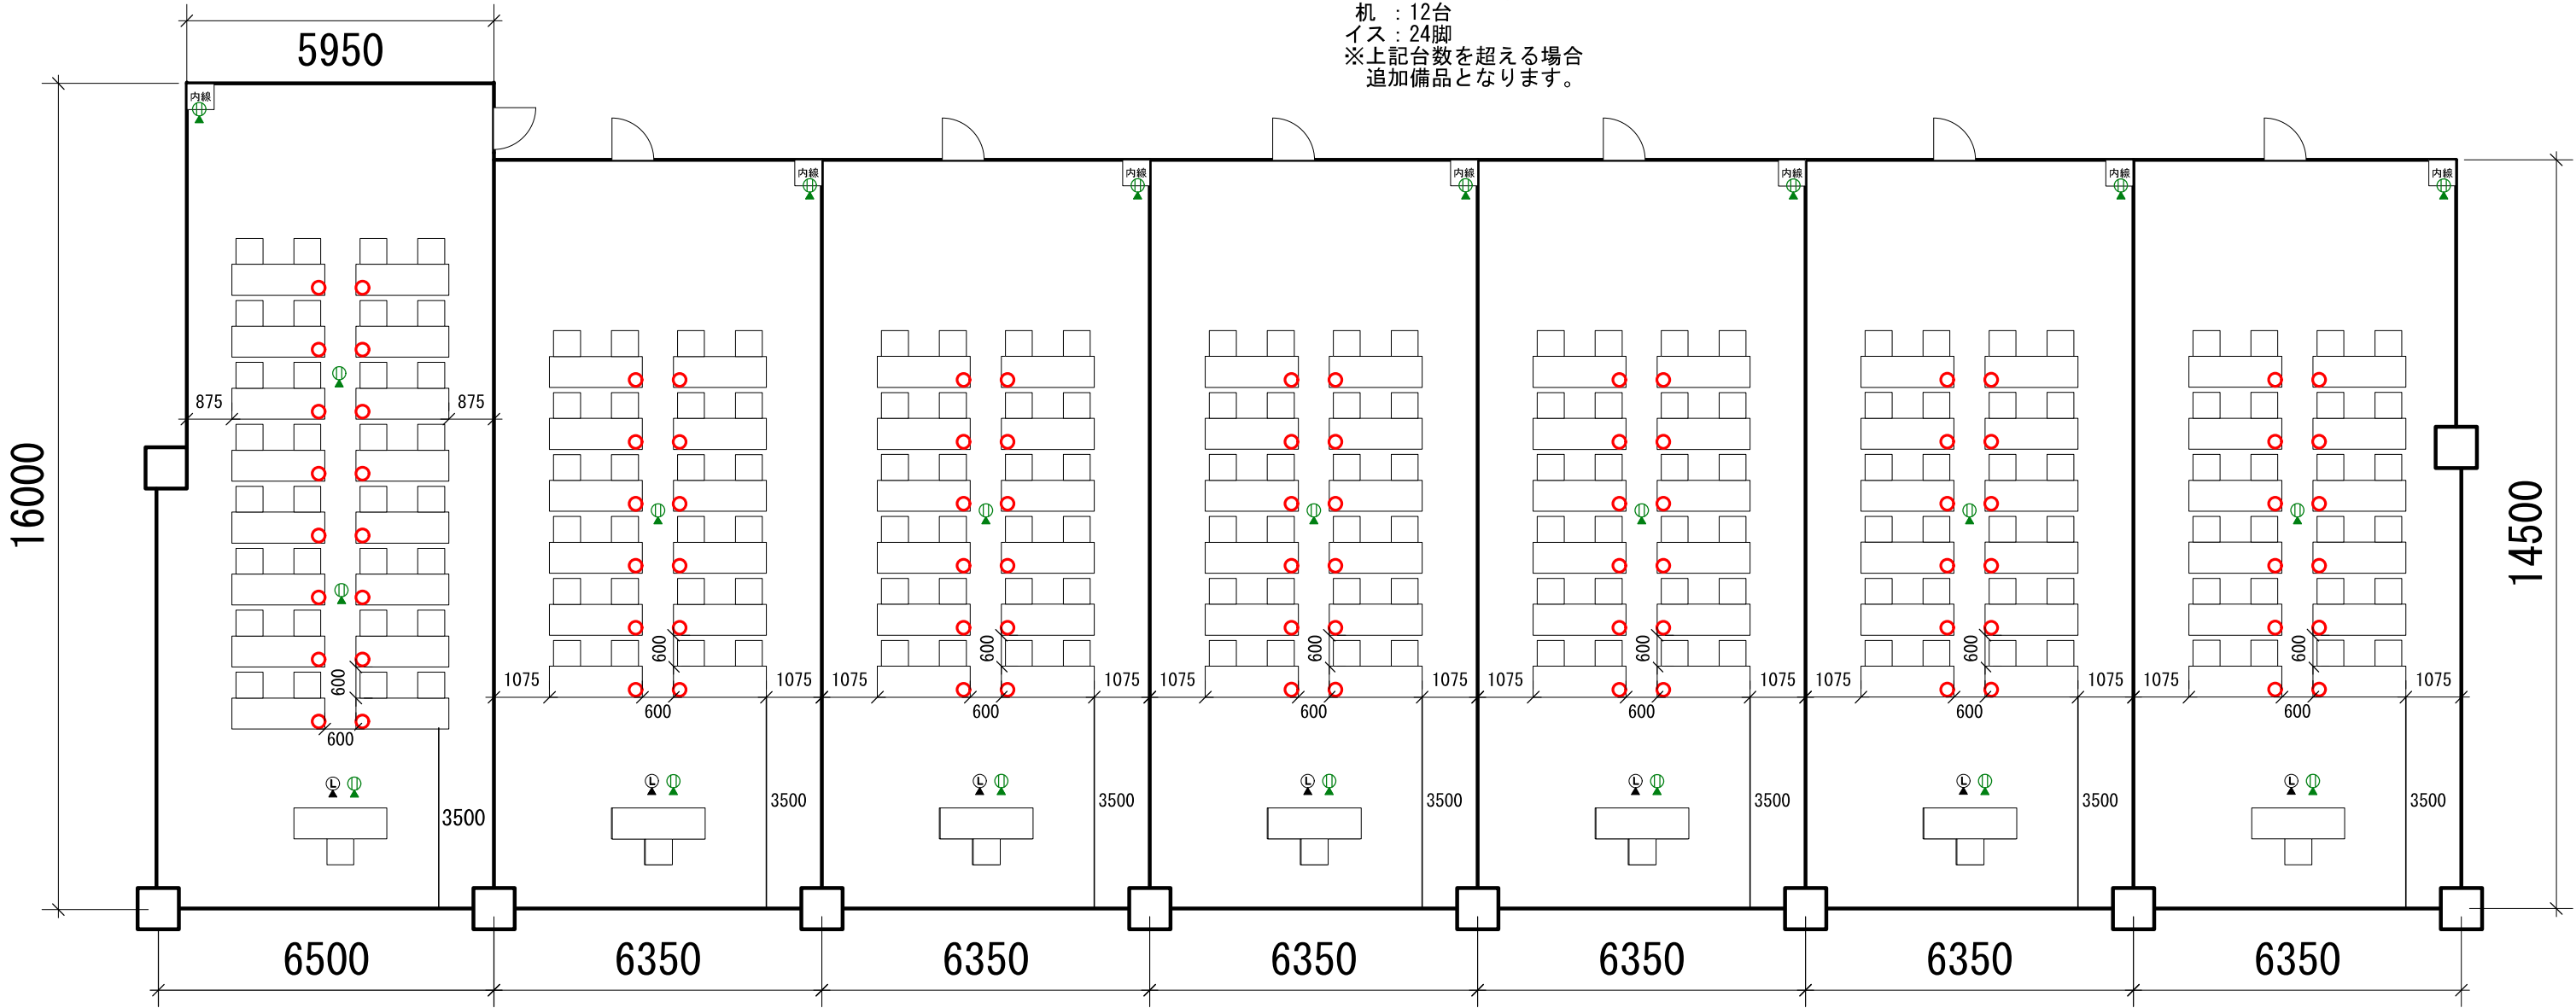

研修室128

145室 席総数32席

研修室127

研修室126

研修室125

研修室124

研修室123

研修室122

122～127室 席総数24席

凡 例	
	机 (W1800×D600)
	イス (W500×D500)
	基本レイアウト位置 目印ピン
	フローアコンセント 2口(埋設)
	LANコンセント