


<div>研修室131</div>	<div> <div>催事名</div> <div>基本レイアウト</div> </div>	<div> <div>催事日</div> <div></div> </div>
-------------------	--	---

縮尺1/100

図面作成日

131室 基本レイアウト時台数
 机 : 70台
 イス : 210脚
 ※上記台数を超える場合
 追加備品となります。

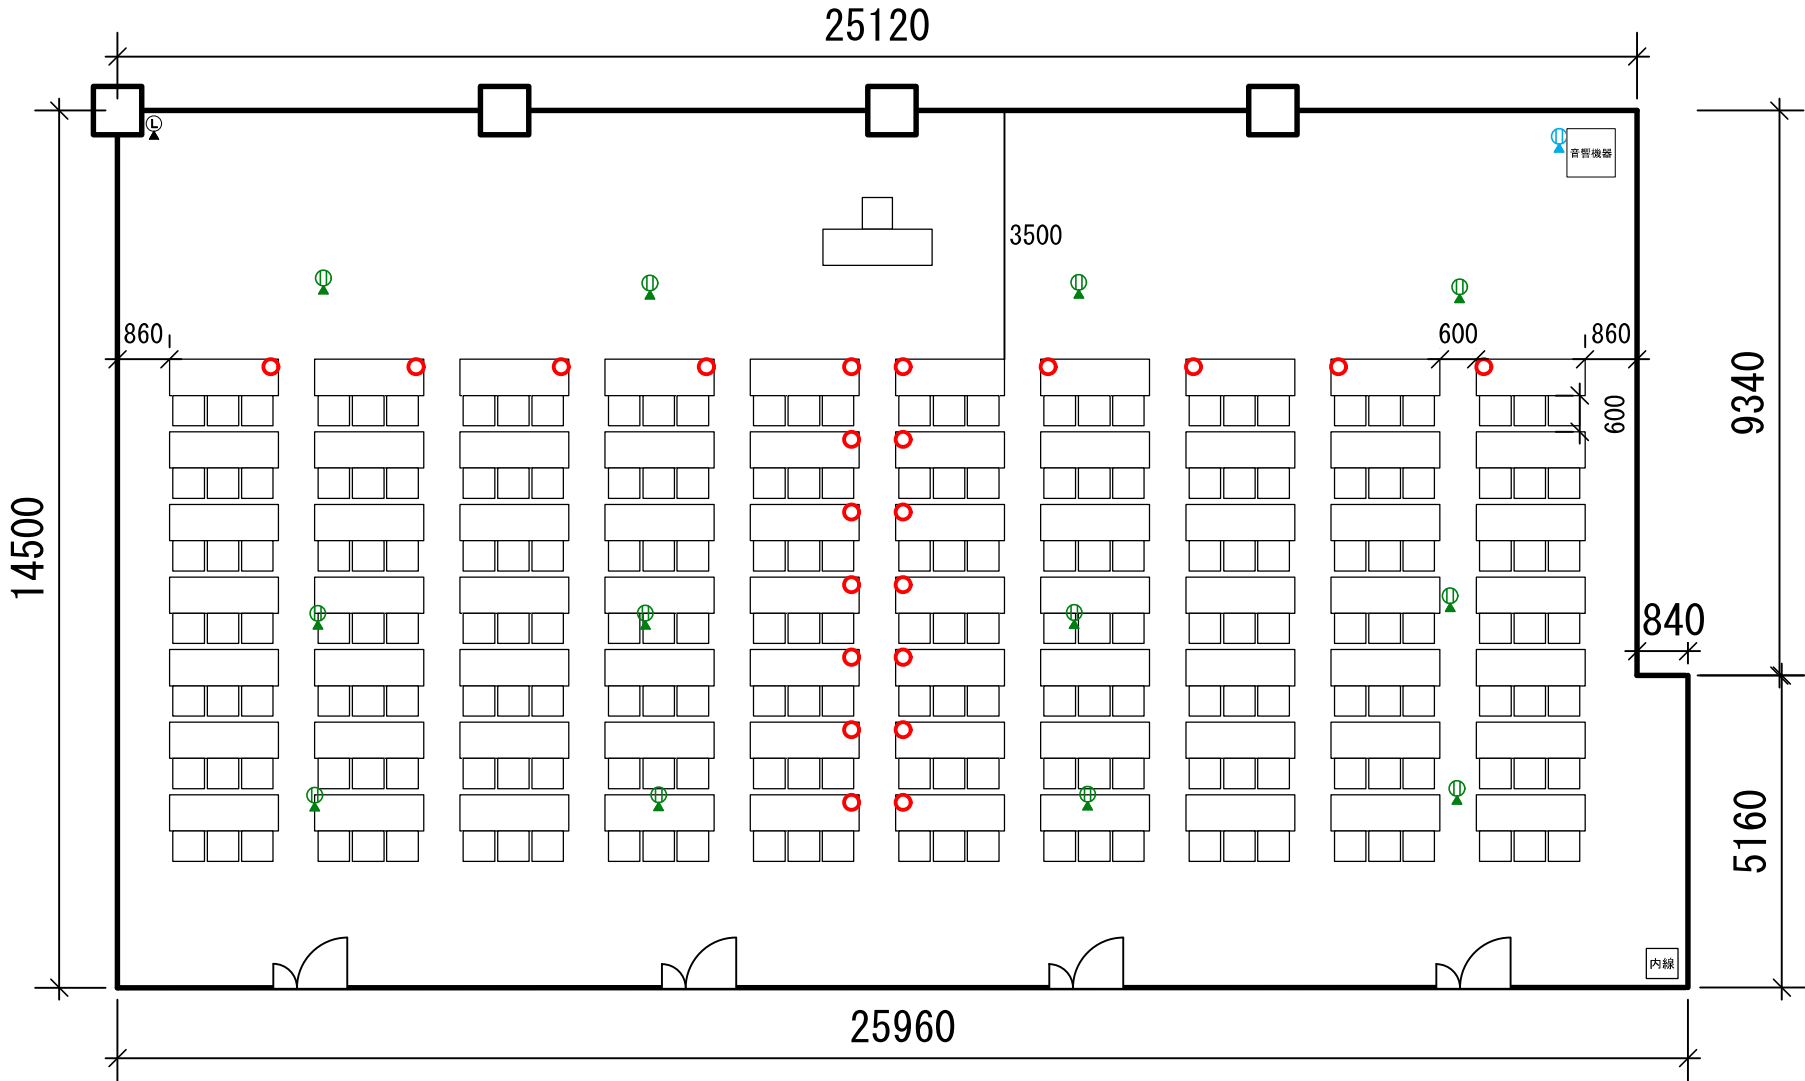

<div> <div></div> <div></div> <div></div> </div>	<div> <div>机 (W1800×D600)</div> <div>イス (W500×D500)</div> <div>基本レイアウト位置 目印ピン</div> </div>	<div> <div> <div>⌚</div> <div>フローアコンセント 2口 (埋設)</div> </div> <div> <div>⌚</div> <div>フローアコンセント 4口</div> </div> <div> <div>⌚</div> <div>LANコンセント</div> </div> </div>
--	--	---

席総数210席