


研修室132	催事名 基本レイアウト	催事日
--------	-----------------------	-----

縮尺1/100

図面作成日

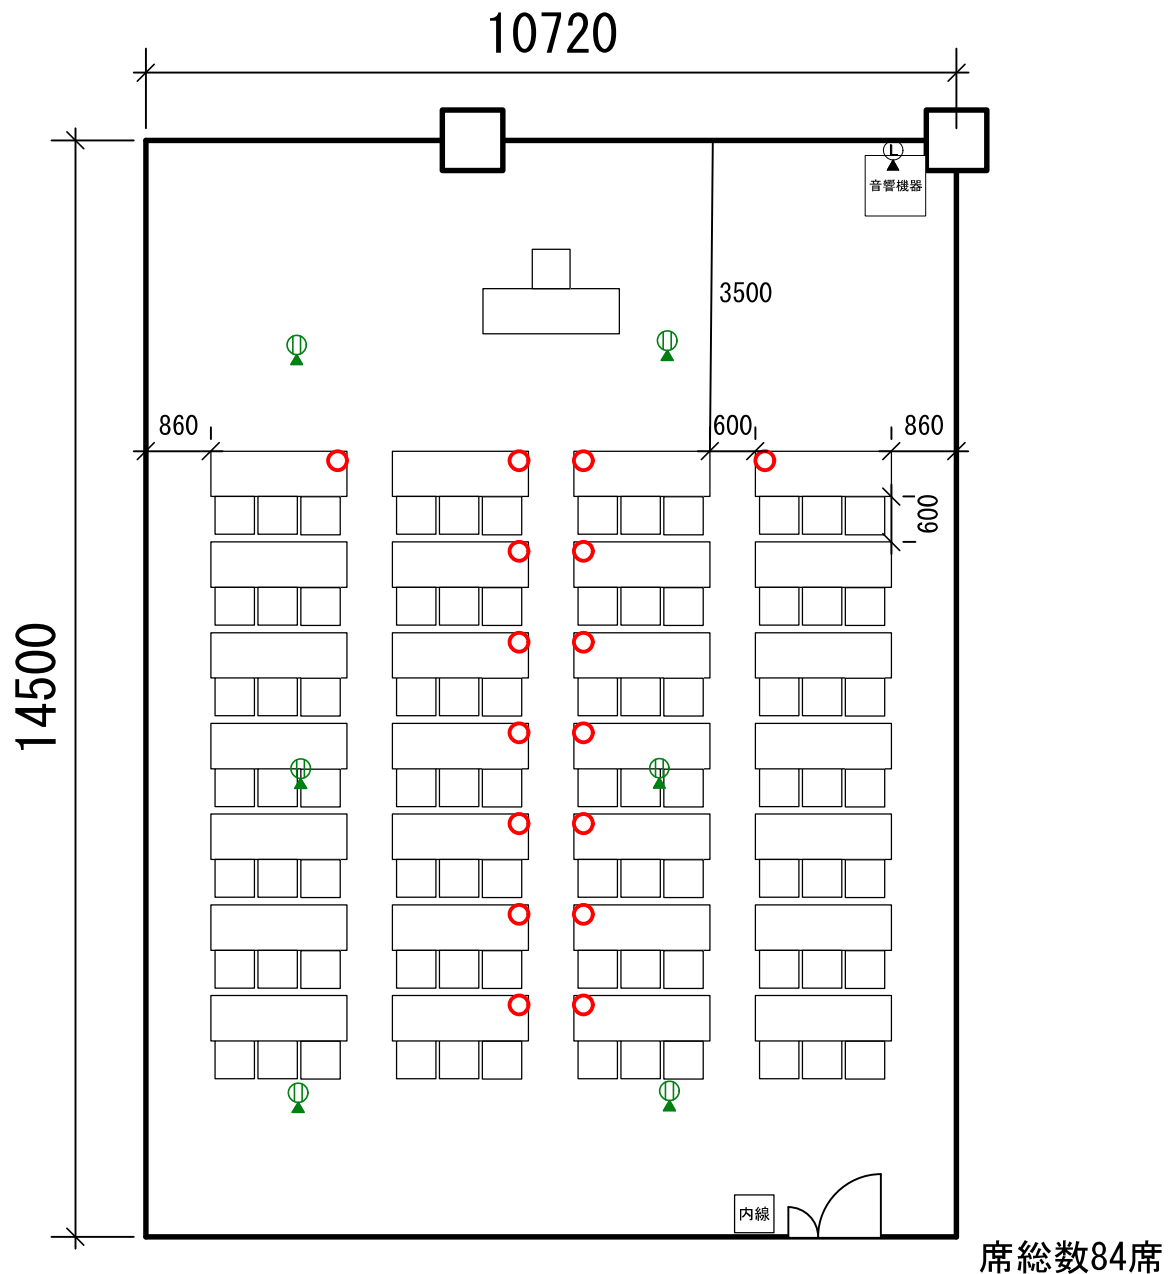

凡 例



机 (W1800×D600)



フローアコンセント 2口 (埋設)



イス (W500×D500)



LANコンセント



基本レイアウト位置 目印ピン

132室 基本レイアウト時台数

机 : 28台

イス : 84脚

※上記台数を超える場合
追加備品となります。