

研修室133

催事名

基本レイアウト

催事日

縮尺1/100


133室 基本レイアウト時台数

図面作成日

机 : 28台

イス : 84脚

※上記台数を超える場合
追加備品となります。

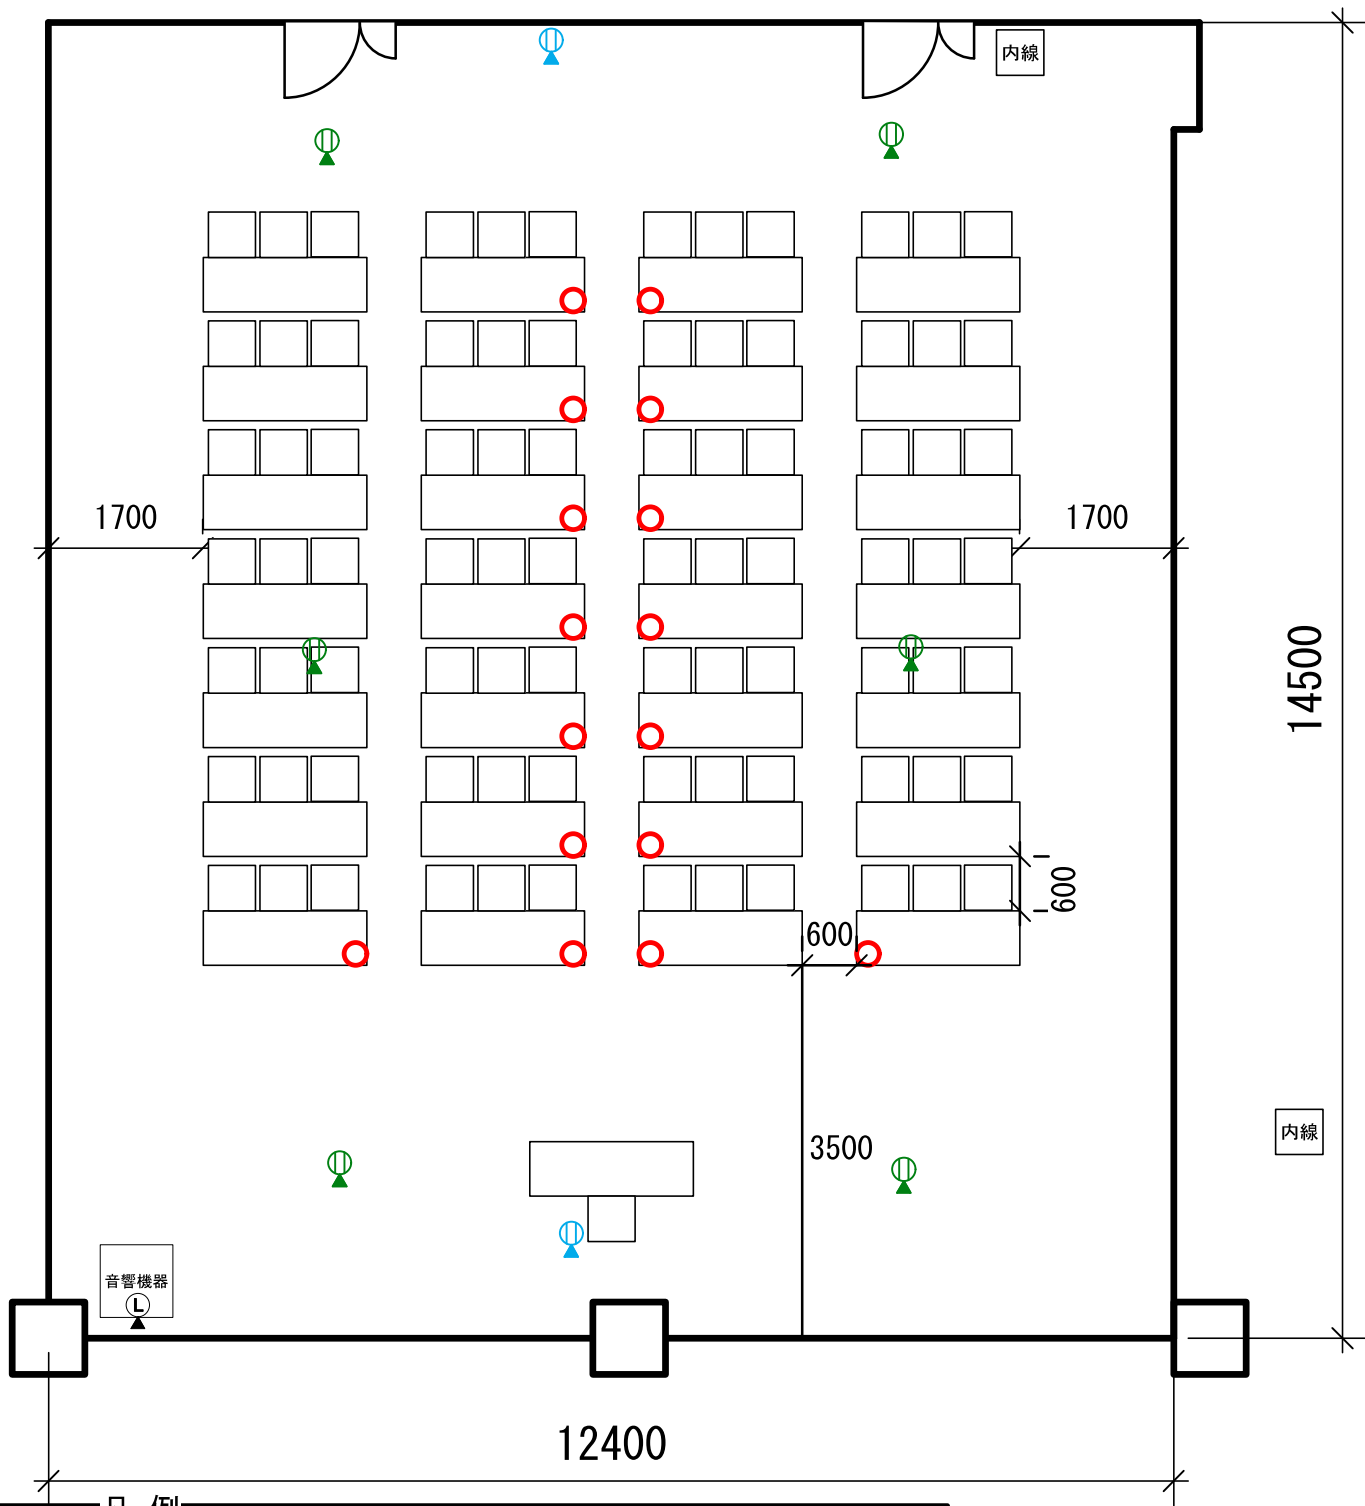

凡 例



机 (W1800×D600)



イス (W500×D500)



基本レイアウト位置 目印ピン



フロアコンセント 2口(埋設)



フロアコンセント 4口



LANコンセント

席総数84席