


<div>研修室134</div>	<div>催事名</div> <div>基本レイアウト</div>	<div>催事日</div>
-------------------	-----------------------------------	----------------

縮尺1/100

図面作成日

134室 基本レイアウト時台数
机 : 84台
イス : 252脚
※上記台数を超える場合
追加備品となります。

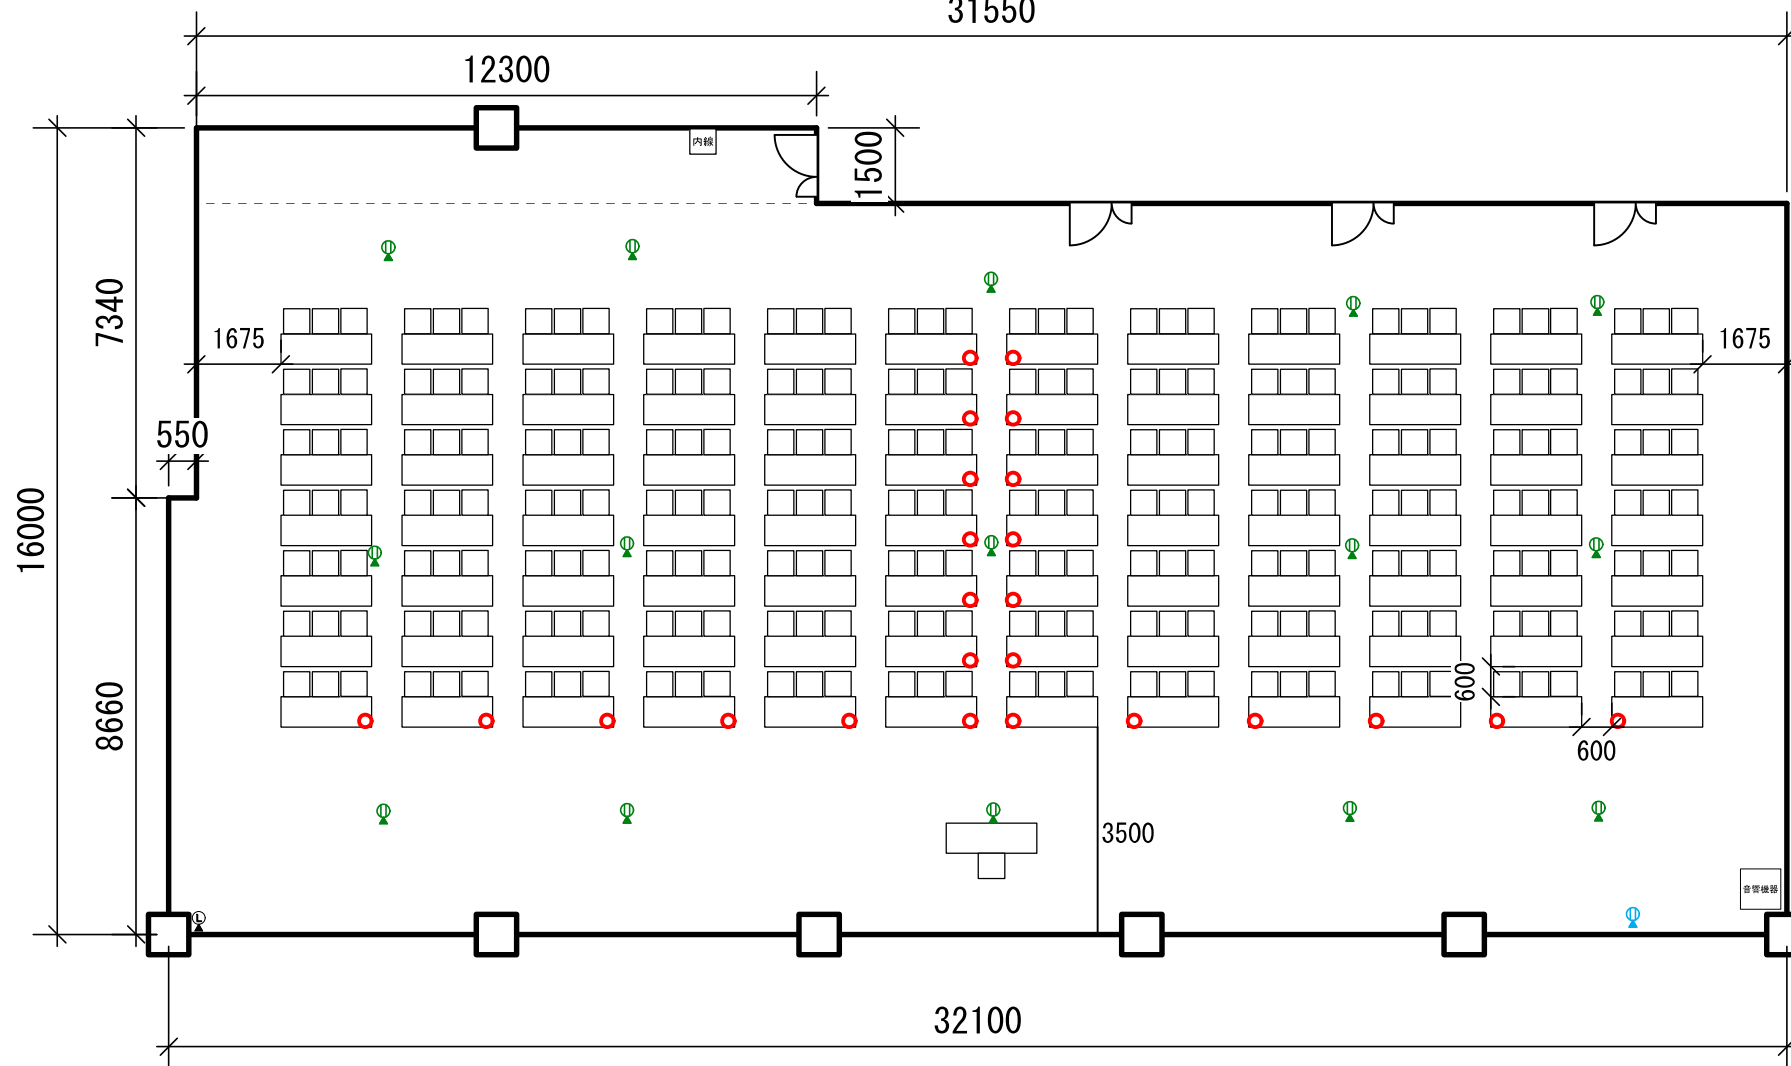

凡 例	
	机 (W1800×D600)
	イス (W500×D500)
	基本レイアウト位置 目印ピン
	フロアーコンセント 2口 (埋設)
	フロアーコンセント 4口
	LANコンセント

席総数252席