研修室141	催事名 基本レイアウト	催事日

縮尺1/100

図面作成日
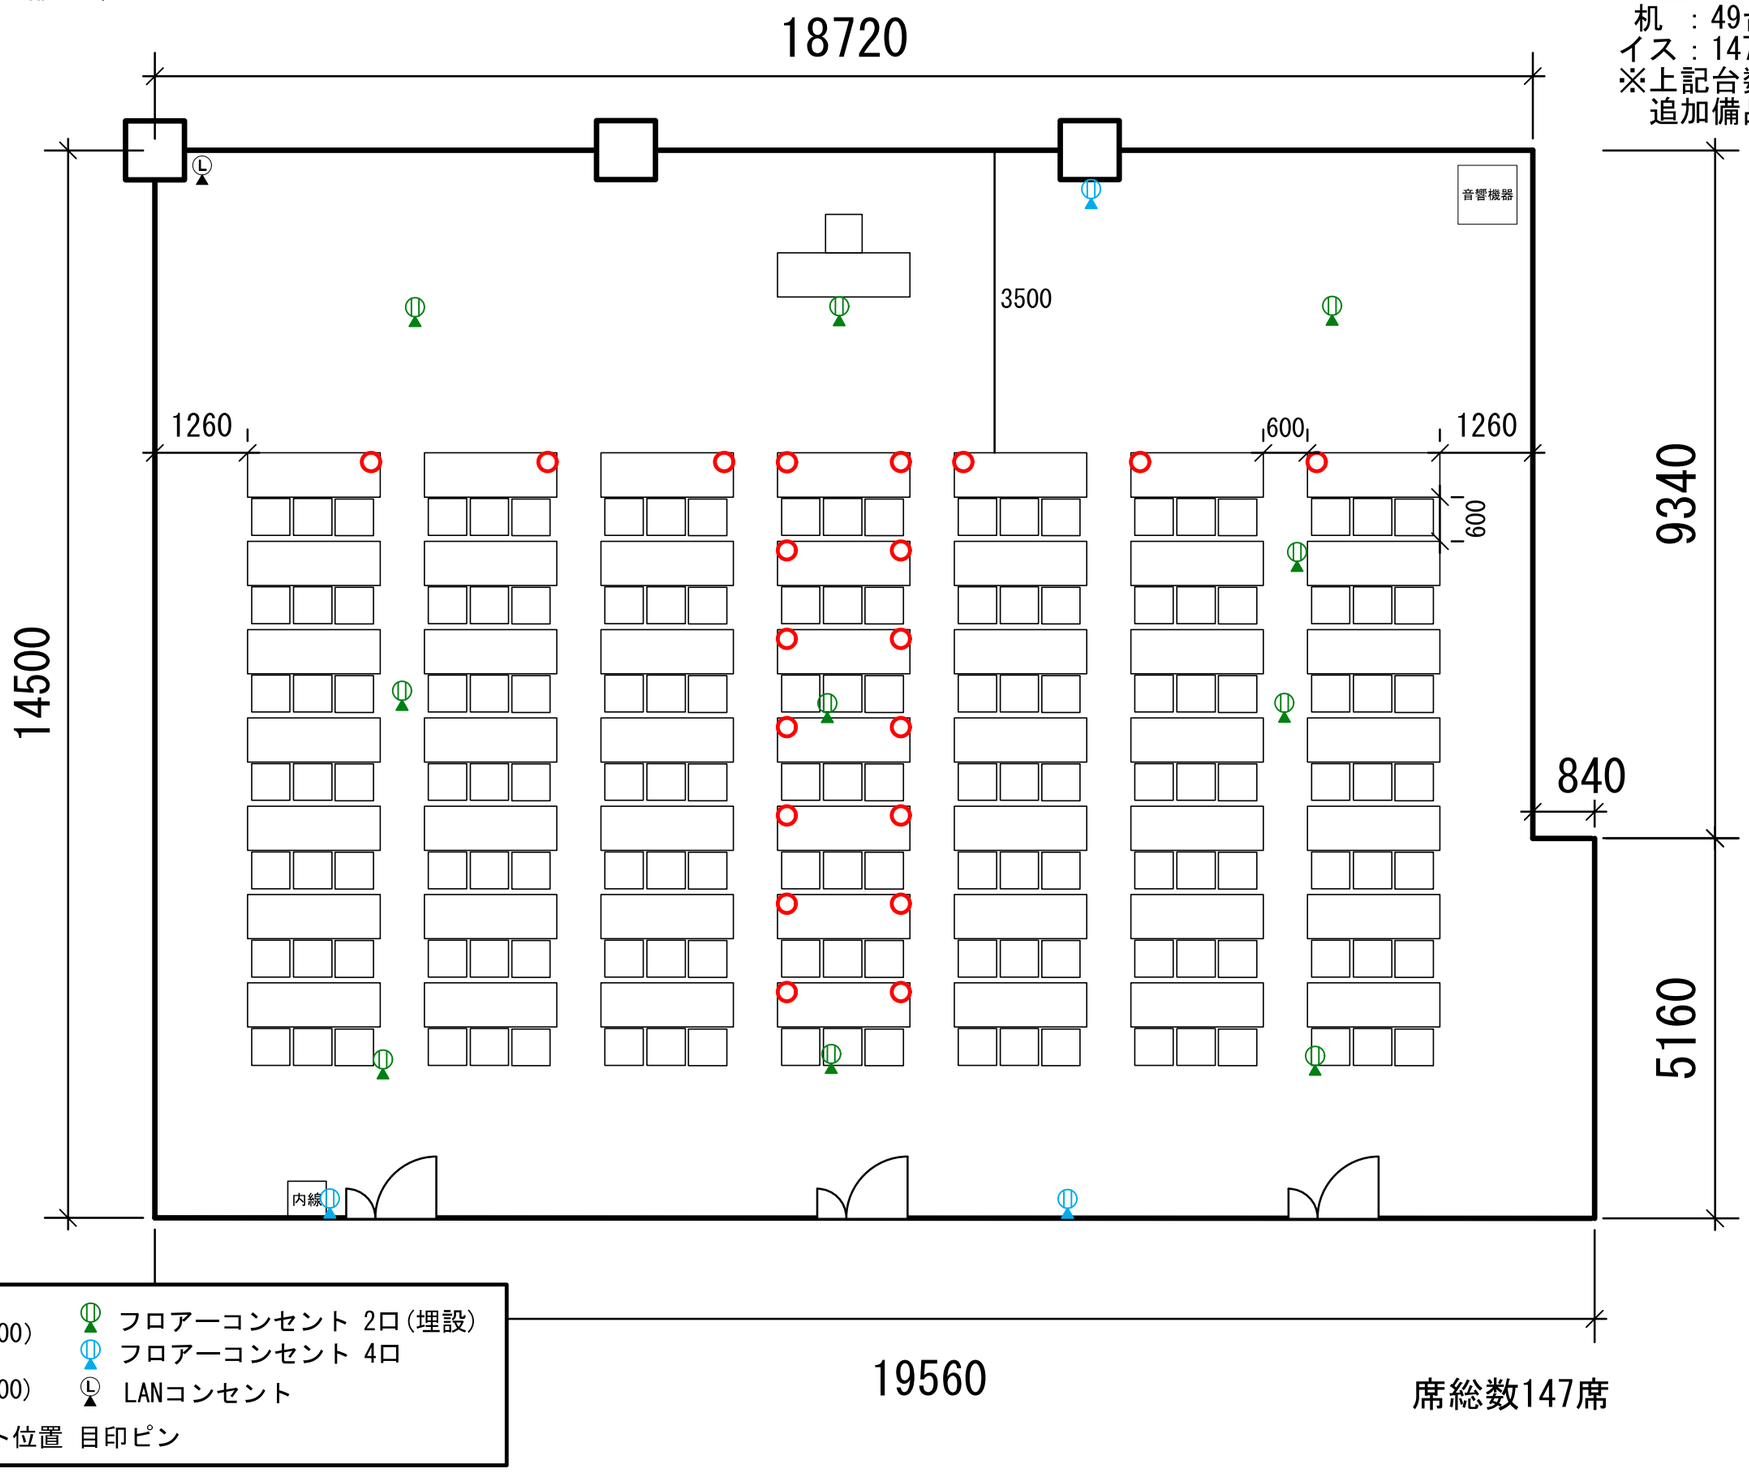
141室 基本レイアウト時台数
机 ：49台
イス：147脚
※上記台数を超える場合
追加備品となります。