研修室142	催事名 基本レイアウト	催事日

図面作成日

縮尺1/100

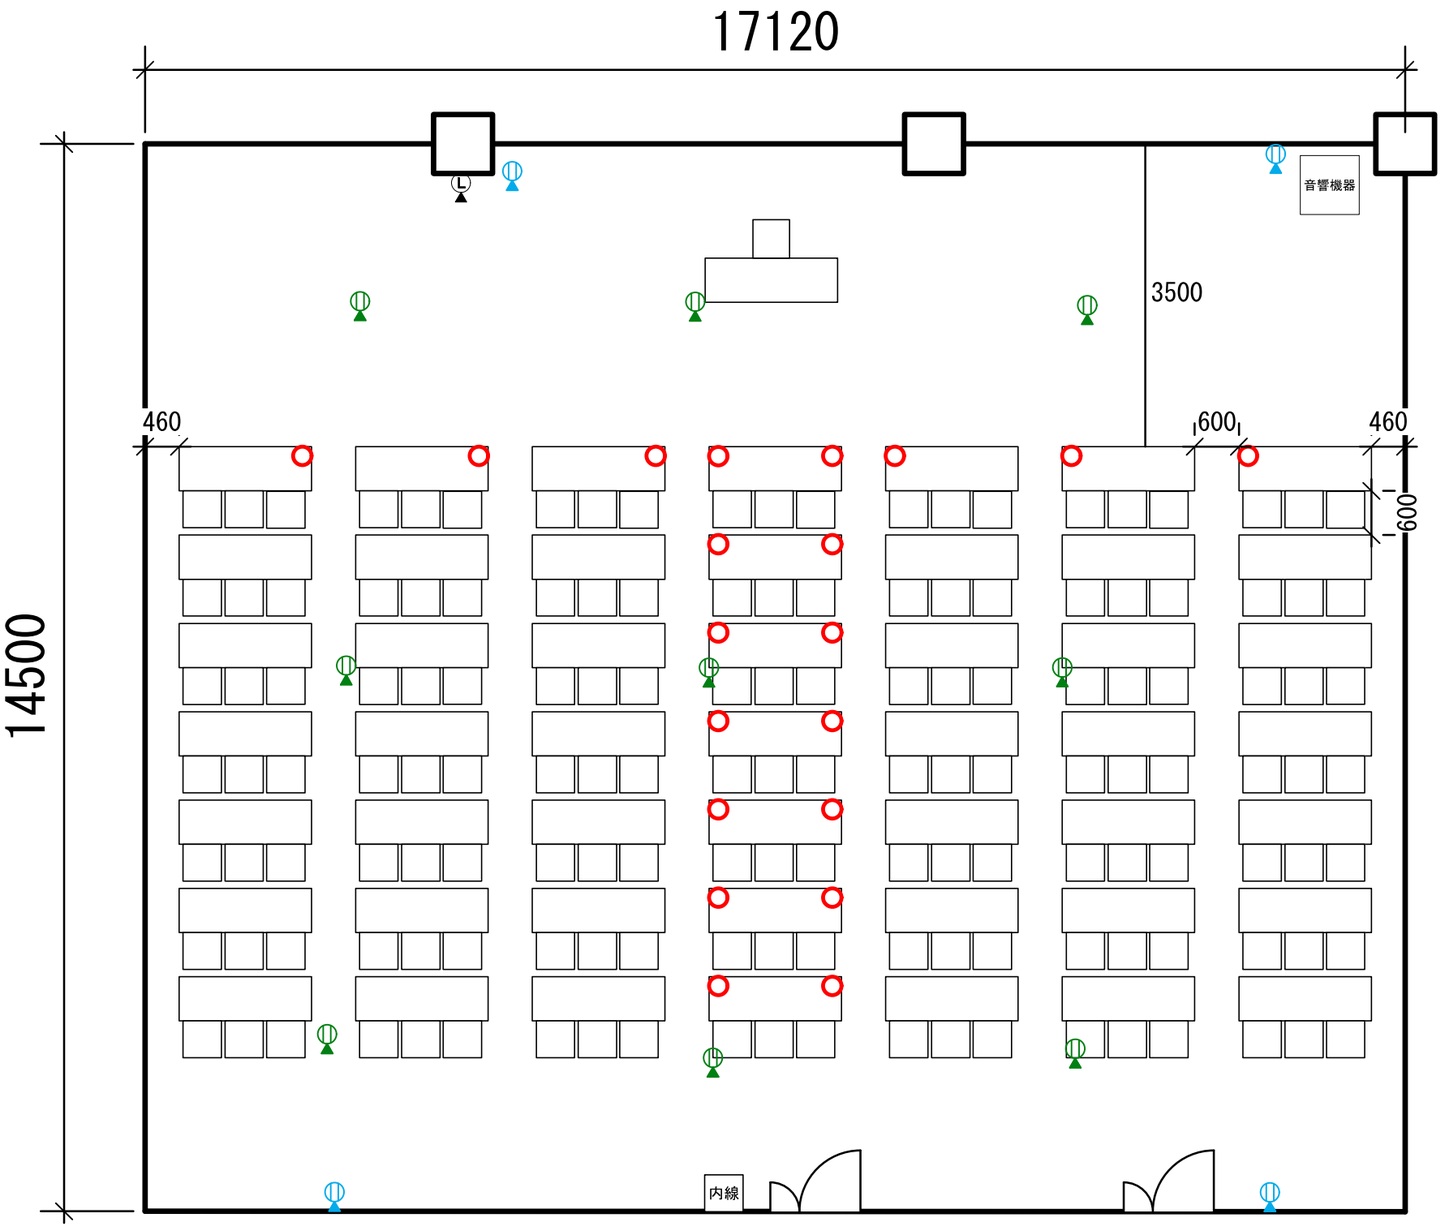

142室 基本レイアウト時台数
机　：49台
イス：147脚
※上記台数を超える場合
　追加備品となります。

凡 例

- 机（W1800×D600）
- イス(W500×D500)
- 基本レイアウト位置 目印ピン
- フロアーコンセント 2口(埋設)
- フロアーコンセント 4口
- LANコンセント

席総数147席