


<div> <div> <div>研修室</div> <div>143～145</div> </div> </div>	<div> <div>催事名</div> <div>基本レイアウト</div> </div>	<div> <div>催事日</div> </div>
---	--	-----------------------------

縮尺1/100

図面作成日

145室 基本レイアウト時台数
机：16台
イス：48脚
※上記台数を超える場合
追加備品となります。

143・144室 基本レイアウト時台数
机：12台
イス：36脚
※上記台数を超える場合
追加備品となります。

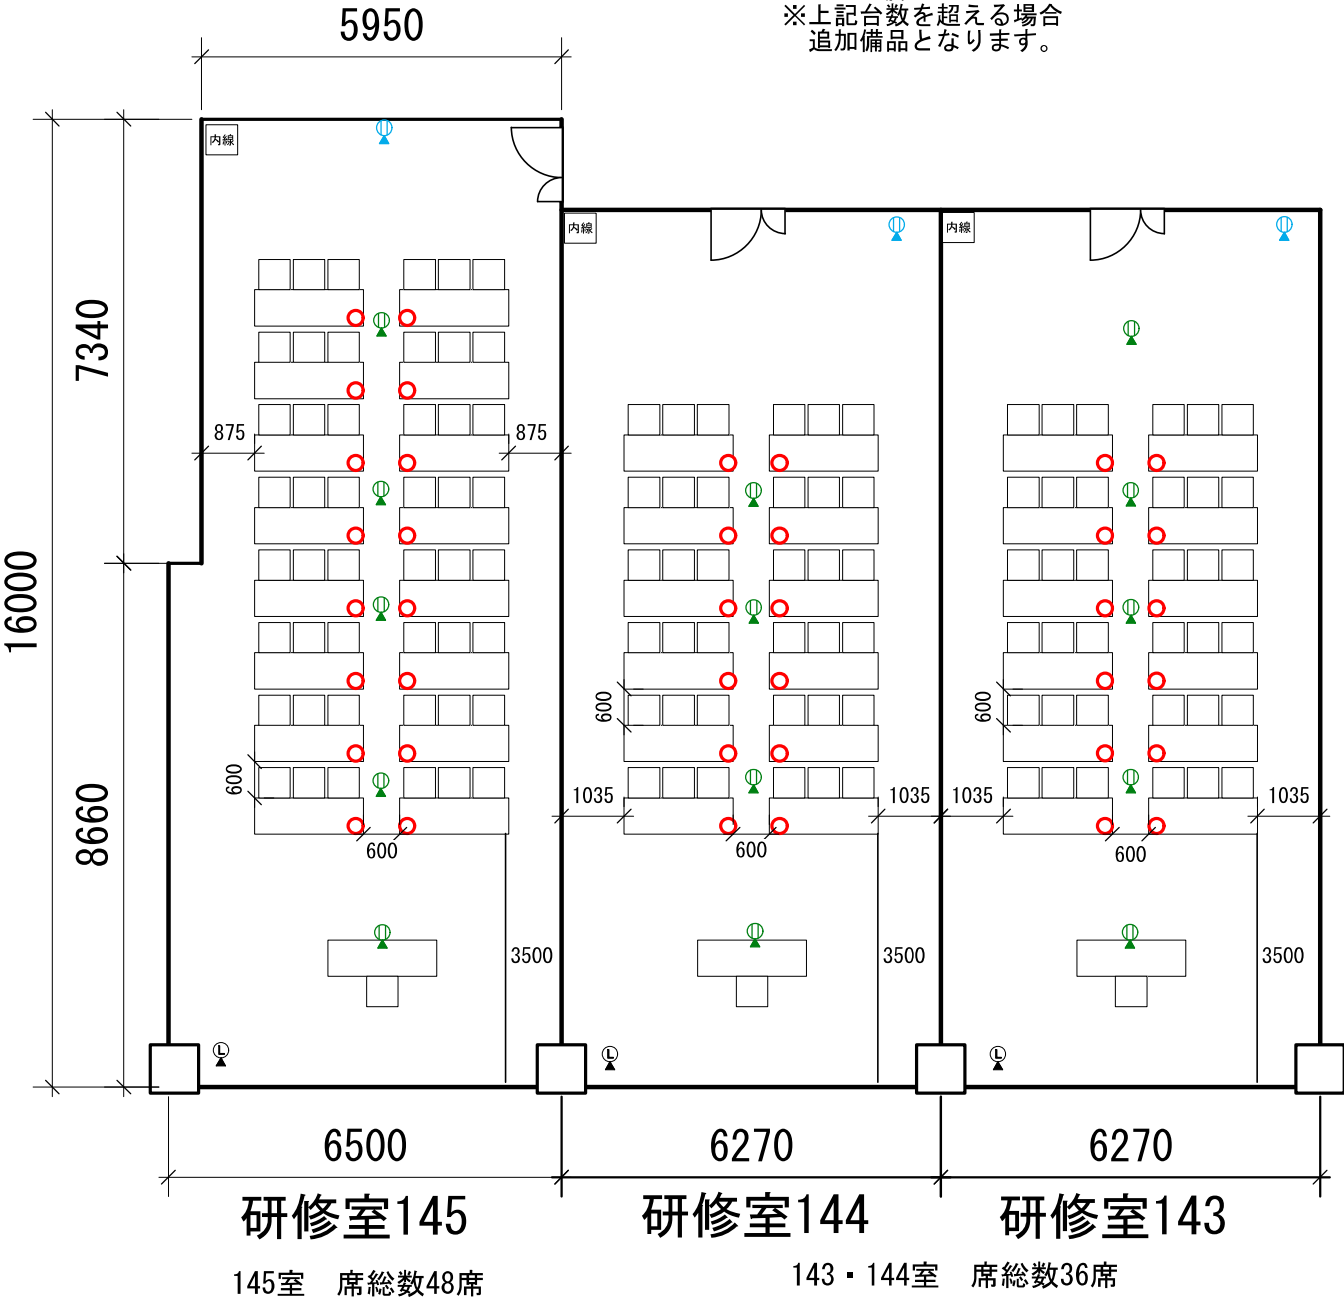

凡 例	
	机 (W1800×D600)
	イス (W500×D500)
	基本レイアウト位置 目印ピン
	フロアコンセント 2口 (埋設)
	フロアコンセント 4口
	LANコンセント