


タイム24ビル募集面積一覧表

フロア	m ²	坪	入居時期	備考
4階西棟	95.80	28.97	令和3年10月1日から入居可能	
4階東棟	617.45	186.77	即日入居可能	
4階南棟	95.80	28.97	即日入居可能	
小計	809.05	244.73		
5階南棟	95.80	28.97	令和3年7月1日から入居可能	
小計	95.80	28.97		
6階西棟①	107.97	32.66	令和3年9月12日から入居可能	
6階西棟②	95.80	28.97	令和3年9月12日から入居可能	
6階西棟③	191.58	57.95	令和3年9月12日から入居可能	
6階西棟④	288.78	87.35	令和3年9月12日から入居可能	
小計	684.13	206.94		
7階北棟	287.43	86.94	即日入居可能	
小計	287.43	86.94		

フロア	m ²	坪	入居時期	備考
8階北棟	598.00	180.89	即日入居可能	
8階西棟	772.00	233.53	即日入居可能	
8階南棟	287.41	86.94	即日入居可能	
小計	1,657.41	501.36		
10階東棟	95.80	28.97	即日入居可能	
小計	95.80	28.97		
合計	3,629.62	1,097.96		

タイム24ビル4階

合計面積 809.05㎡
(244.73坪)

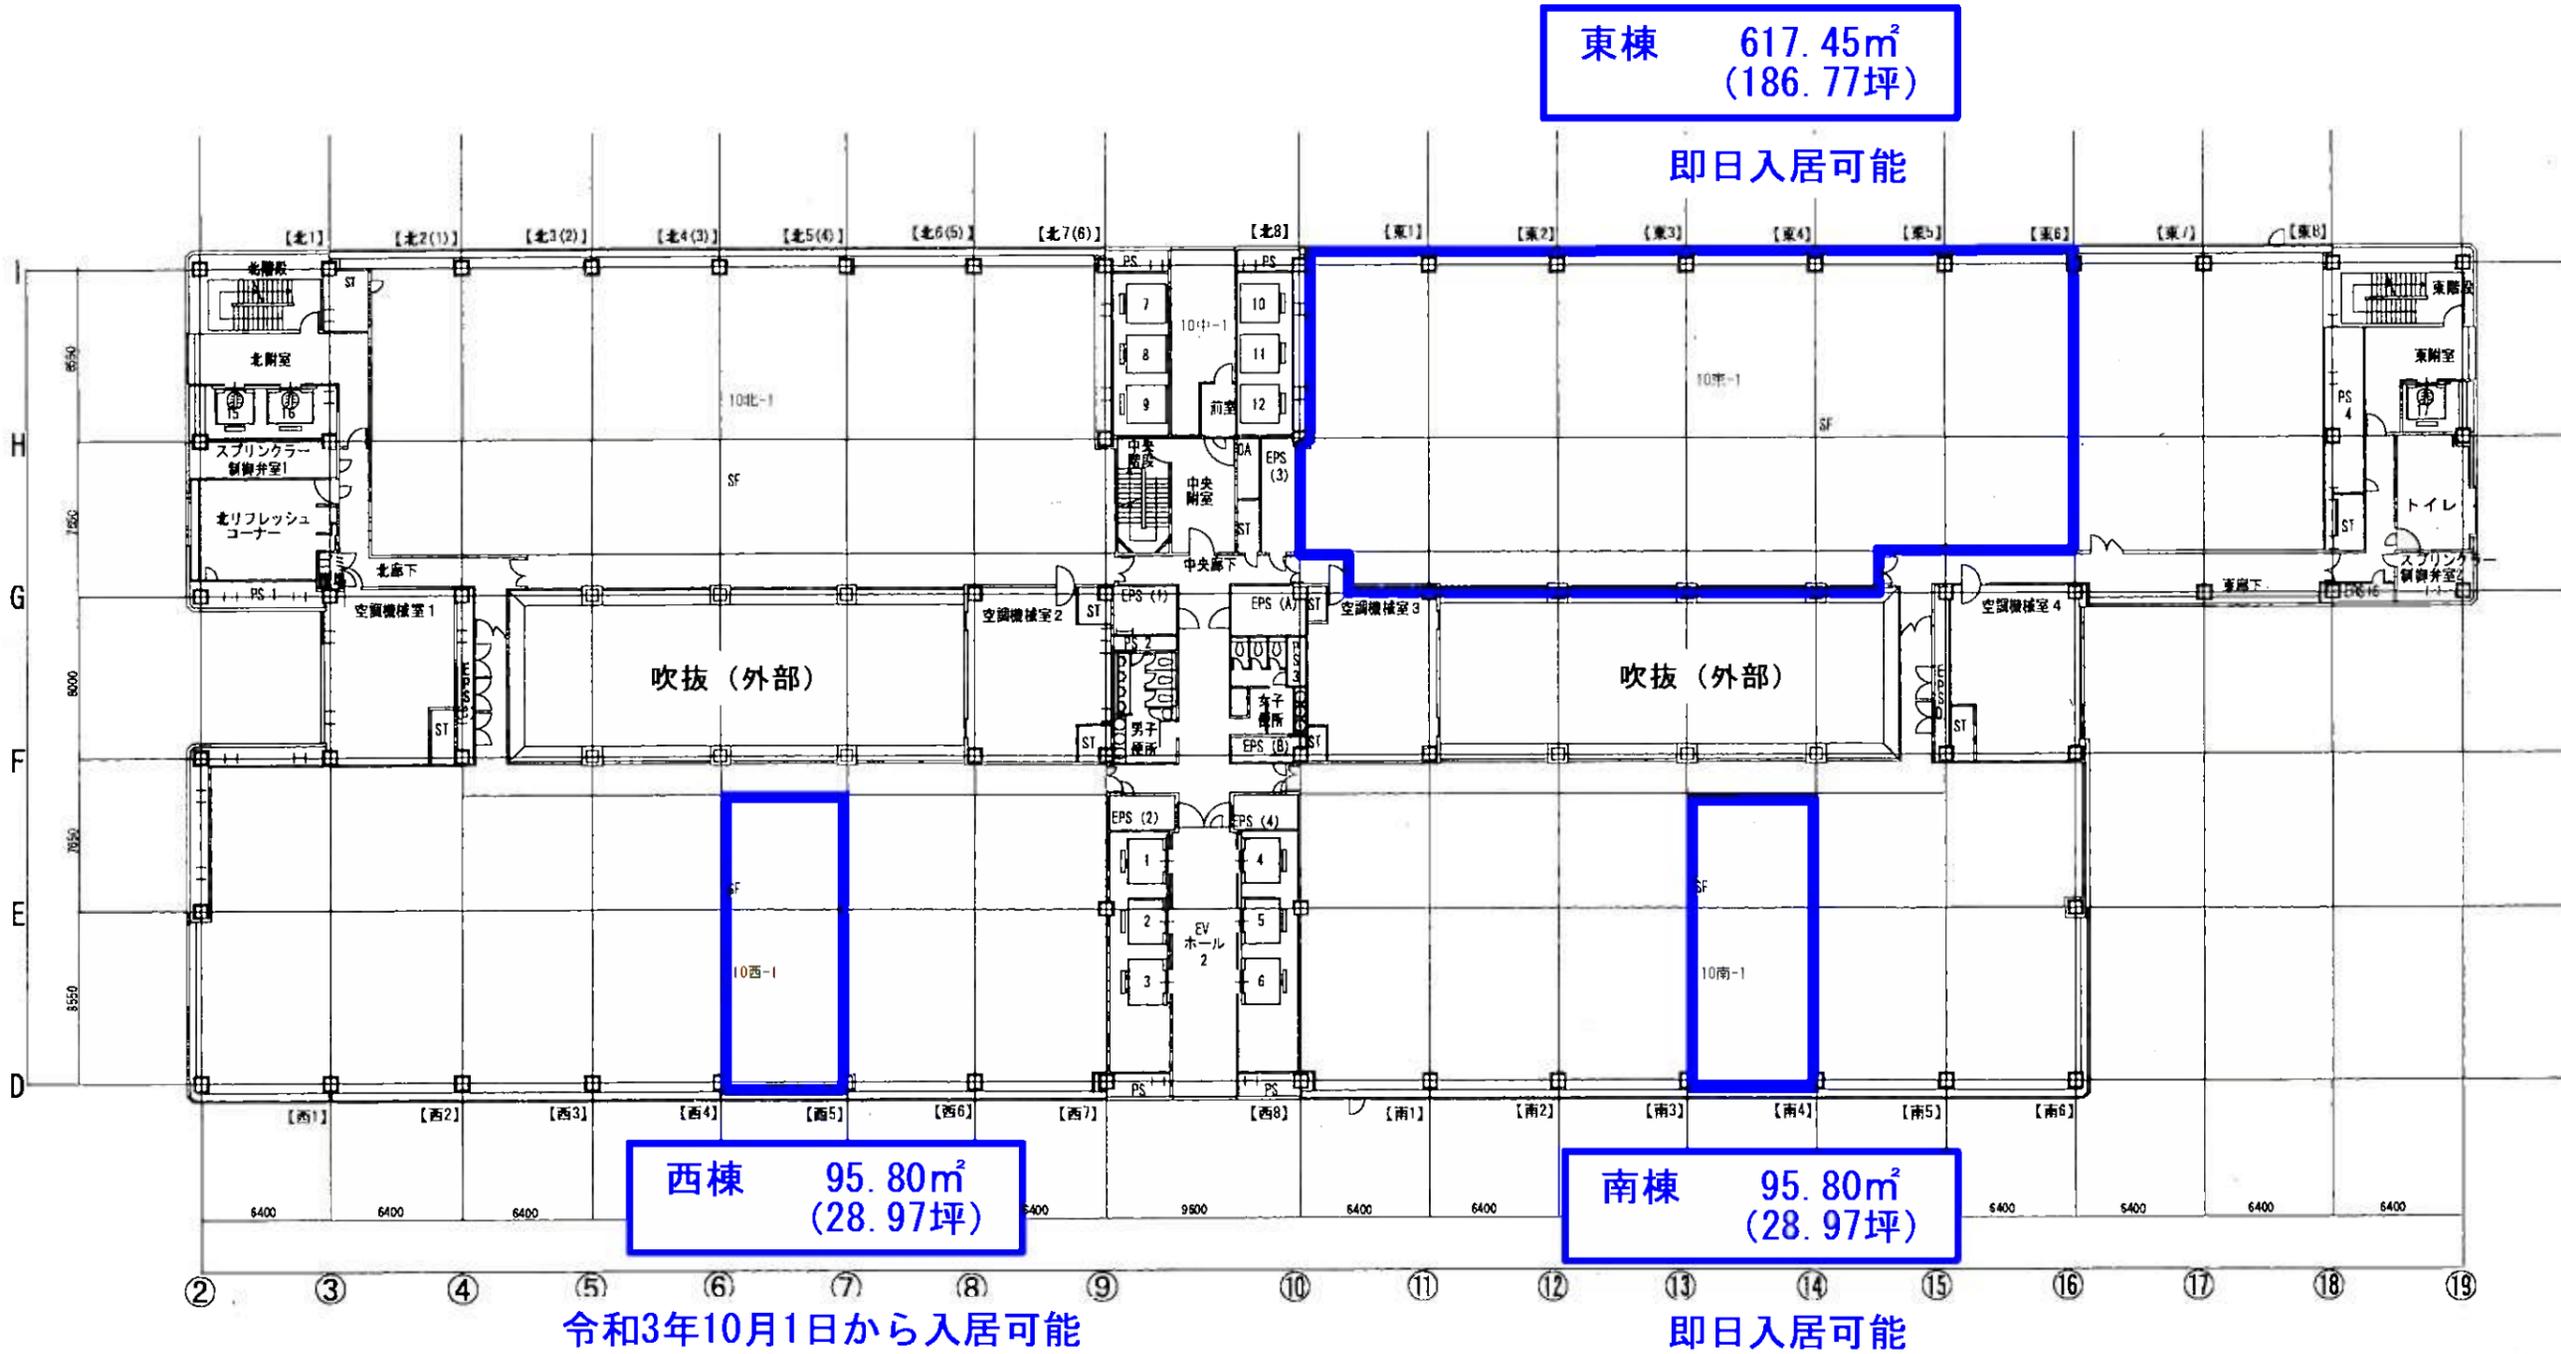

東棟 617.45㎡
(186.77坪)

即日入居可能

西棟 95.80㎡
(28.97坪)

南棟 95.80㎡
(28.97坪)


令和3年10月1日から入居可能

即日入居可能

天井高=2,600mm
OAフロア=100mm

タイム24ビル6階

合計面積 684.13m²
(206.94坪)

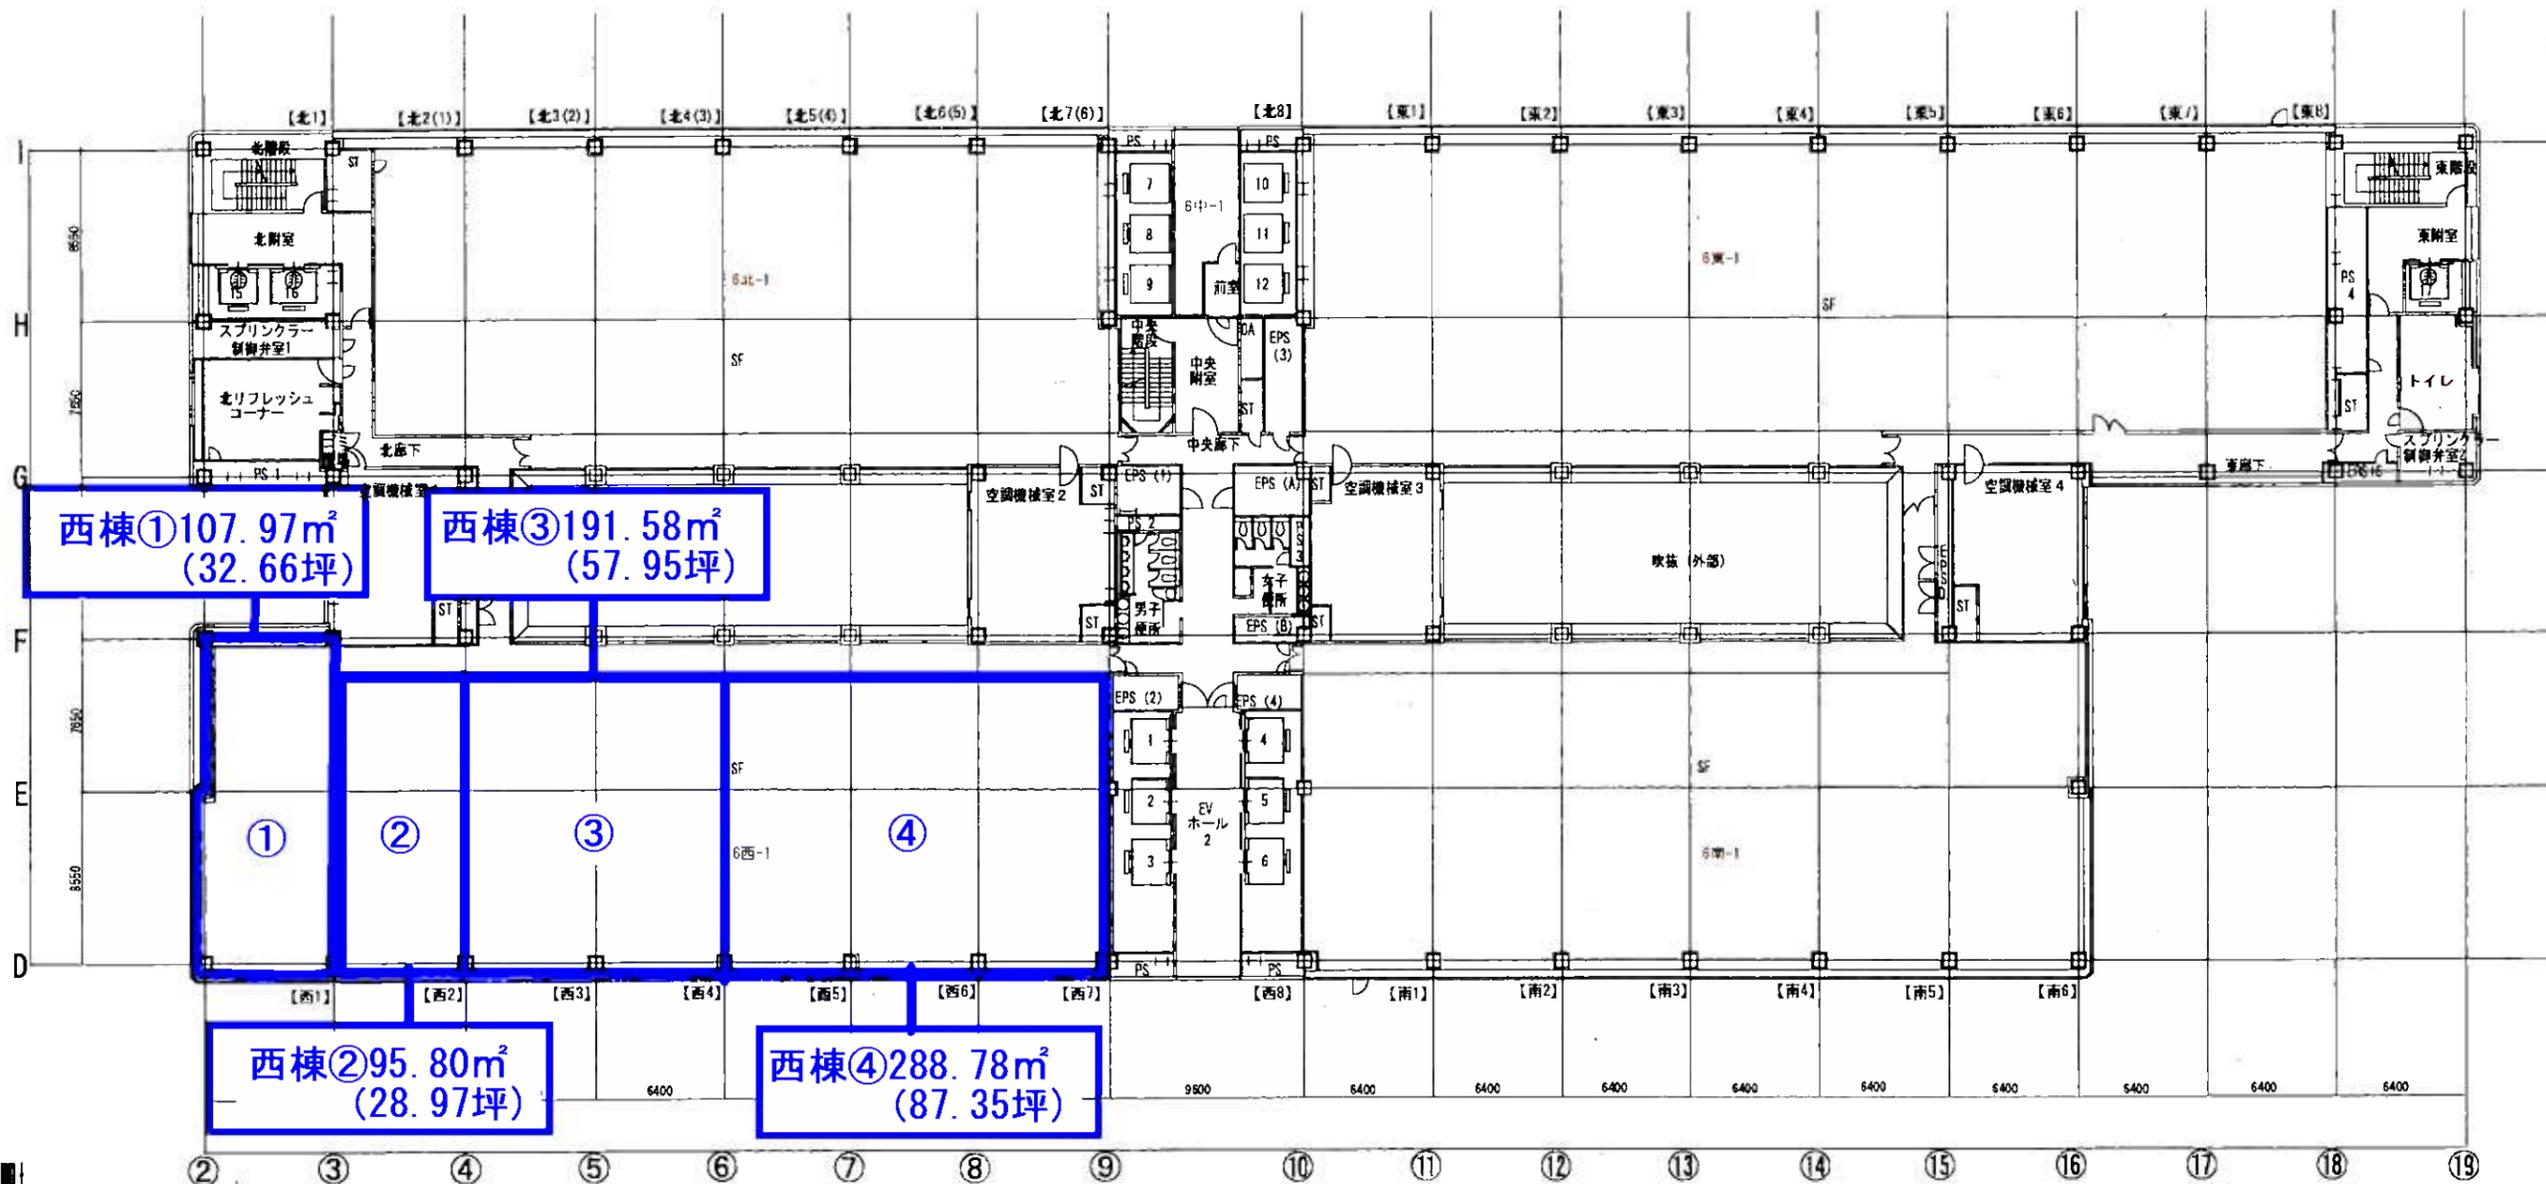

西棟① 107.97m²
(32.66坪)

西棟③ 191.58m²
(57.95坪)

西棟② 95.80m²
(28.97坪)

西棟④ 288.78m²
(87.35坪)

西棟①-④ 令和3年9月12日より入居可能

天井高=2,600mm
OAフロア=100mm


タイム24ビル7階

合計面積 287.43m²
(86.94坪)



北棟 287.43m²
(86.94坪)

即日入居可能

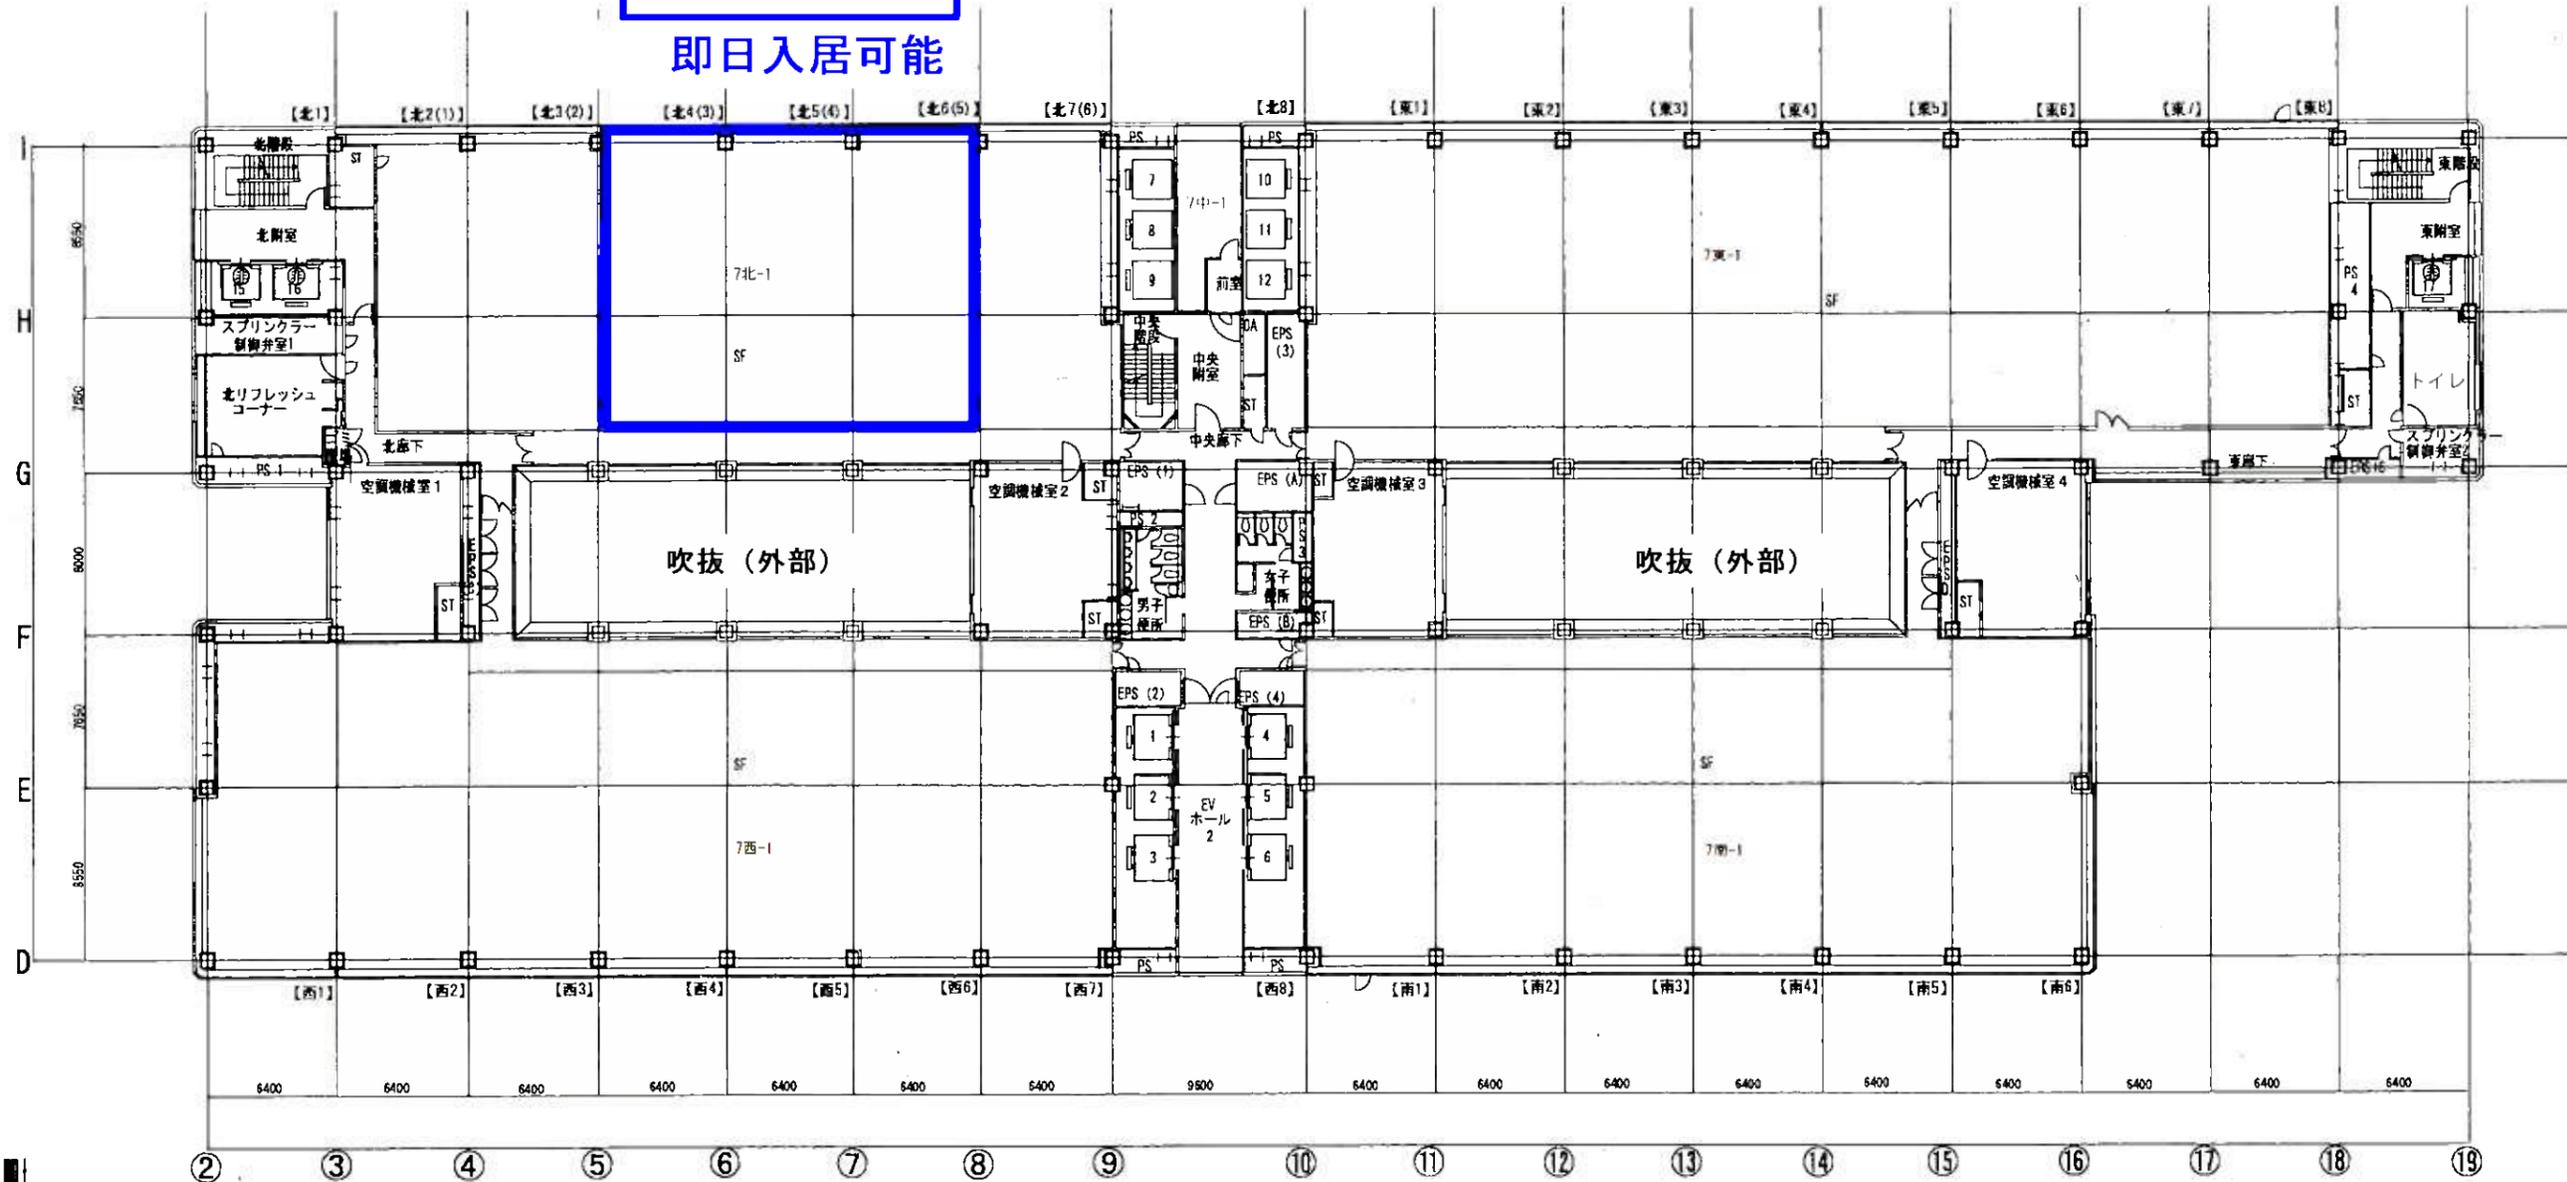

天井高=2,600mm
OAフロア=100mm

図名
TIME24ビル 7階 平面図
NO.


タイム24ビル8階

合計面積 1,657.41㎡
(501.36坪)



北棟 598.00㎡
(180.89坪)

即日入居可能

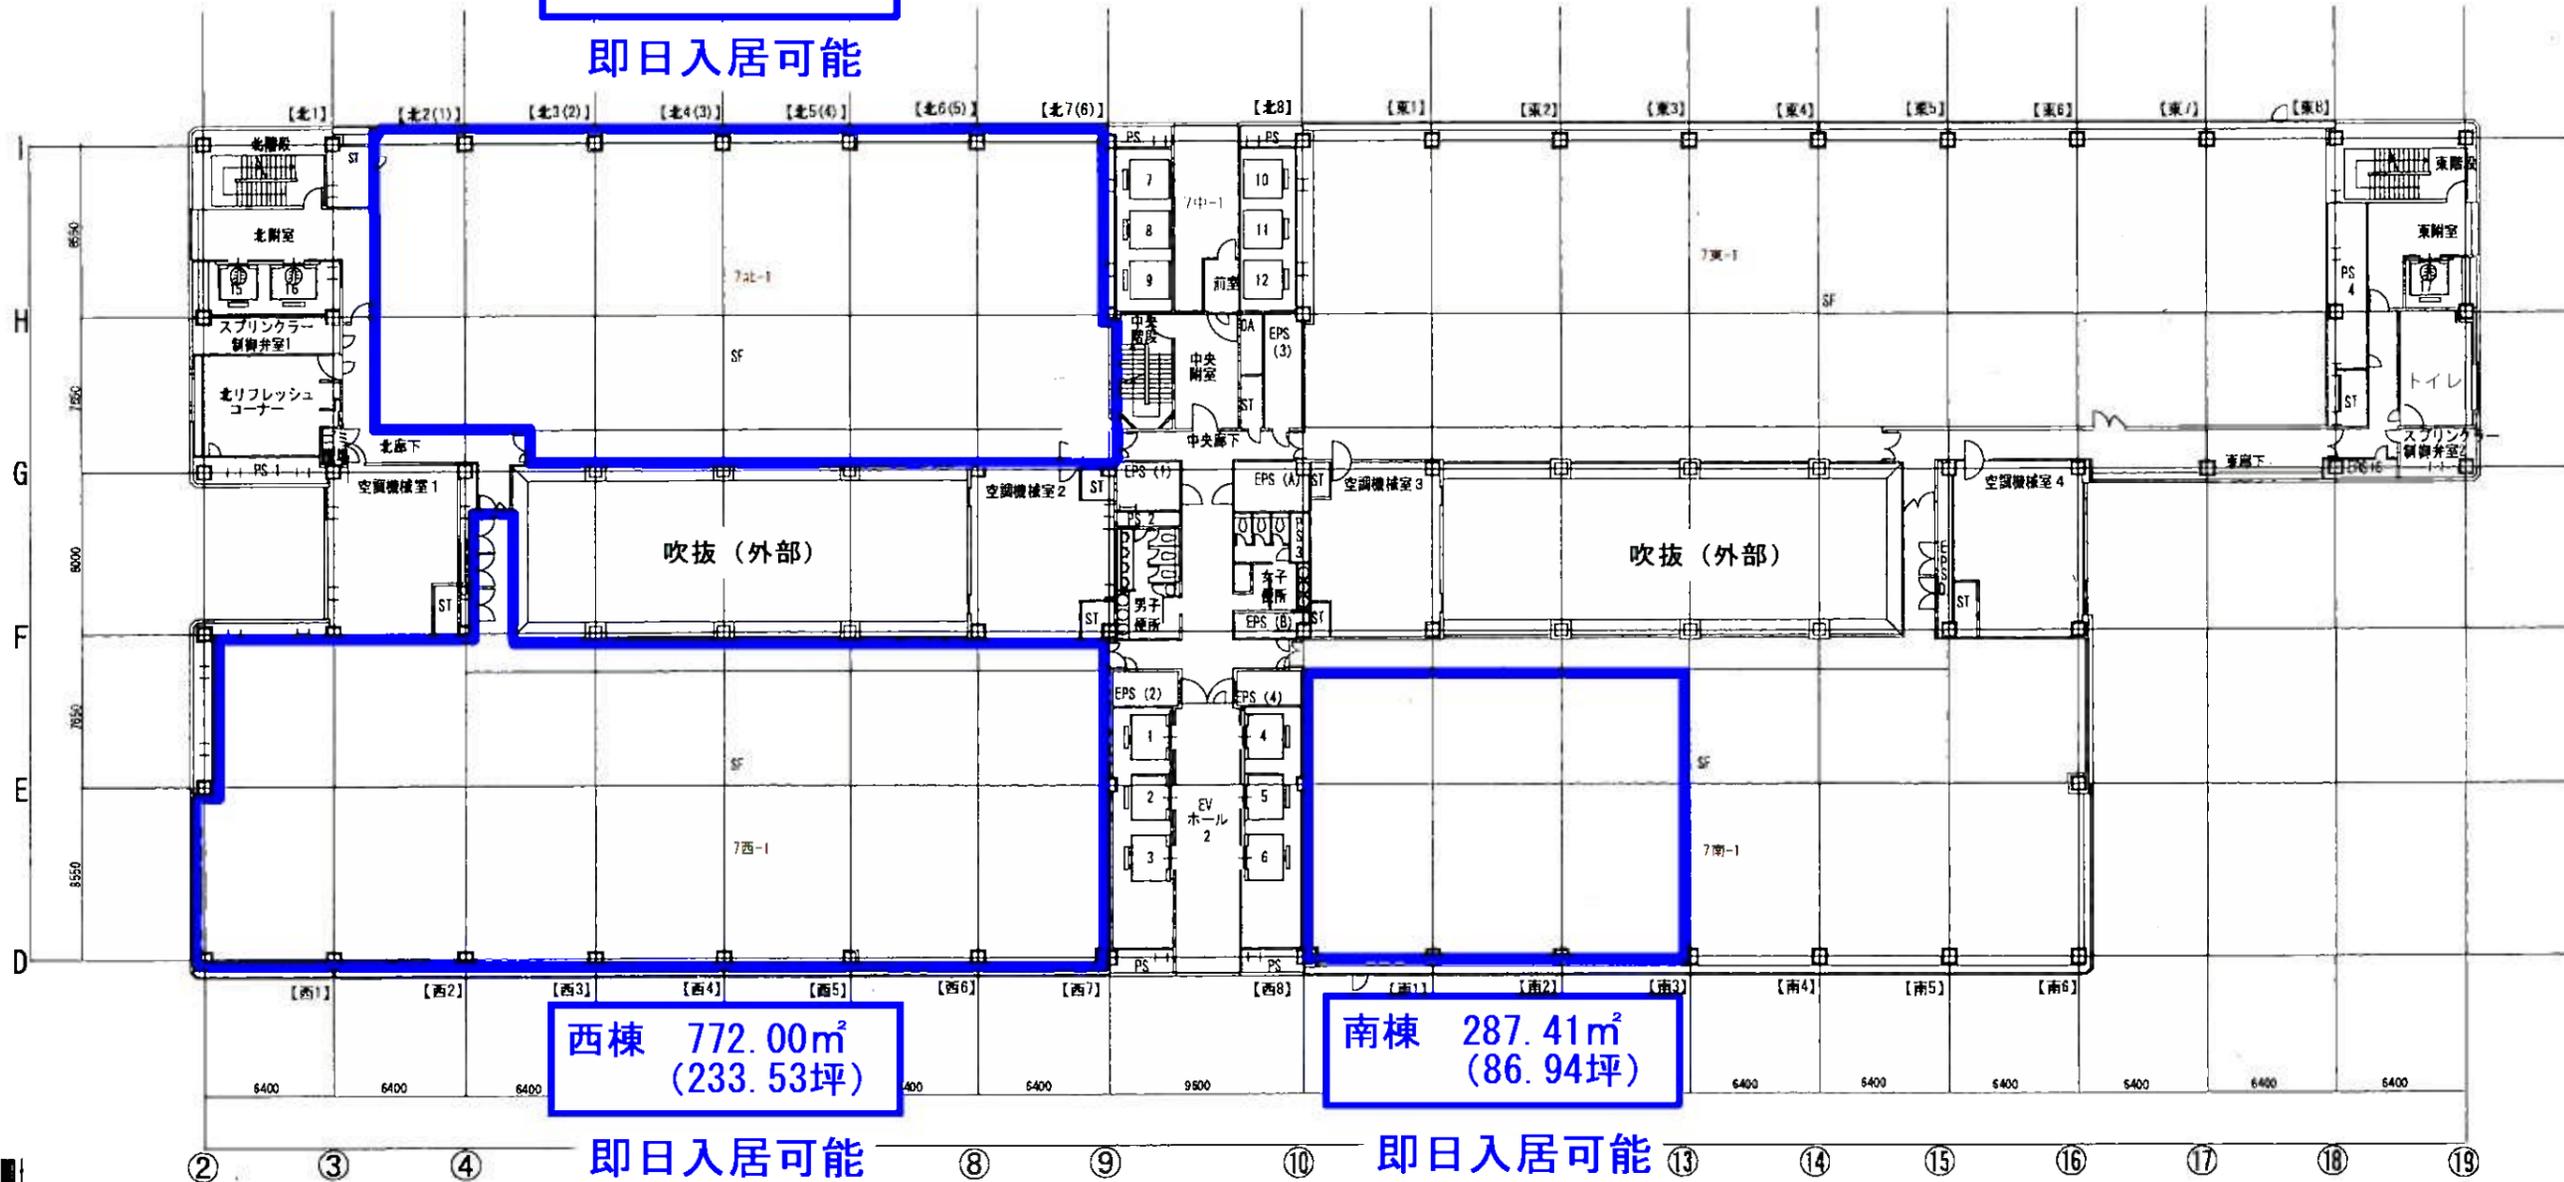

西棟 772.00㎡
(233.53坪)

即日入居可能

南棟 287.41㎡
(86.94坪)

即日入居可能

天井高=2,600mm
OAフロア=100mm


タイム24ビル10階

合計面積 95.80㎡
(28.97坪)



東棟 95.80㎡
(28.97坪)

即日入居可能

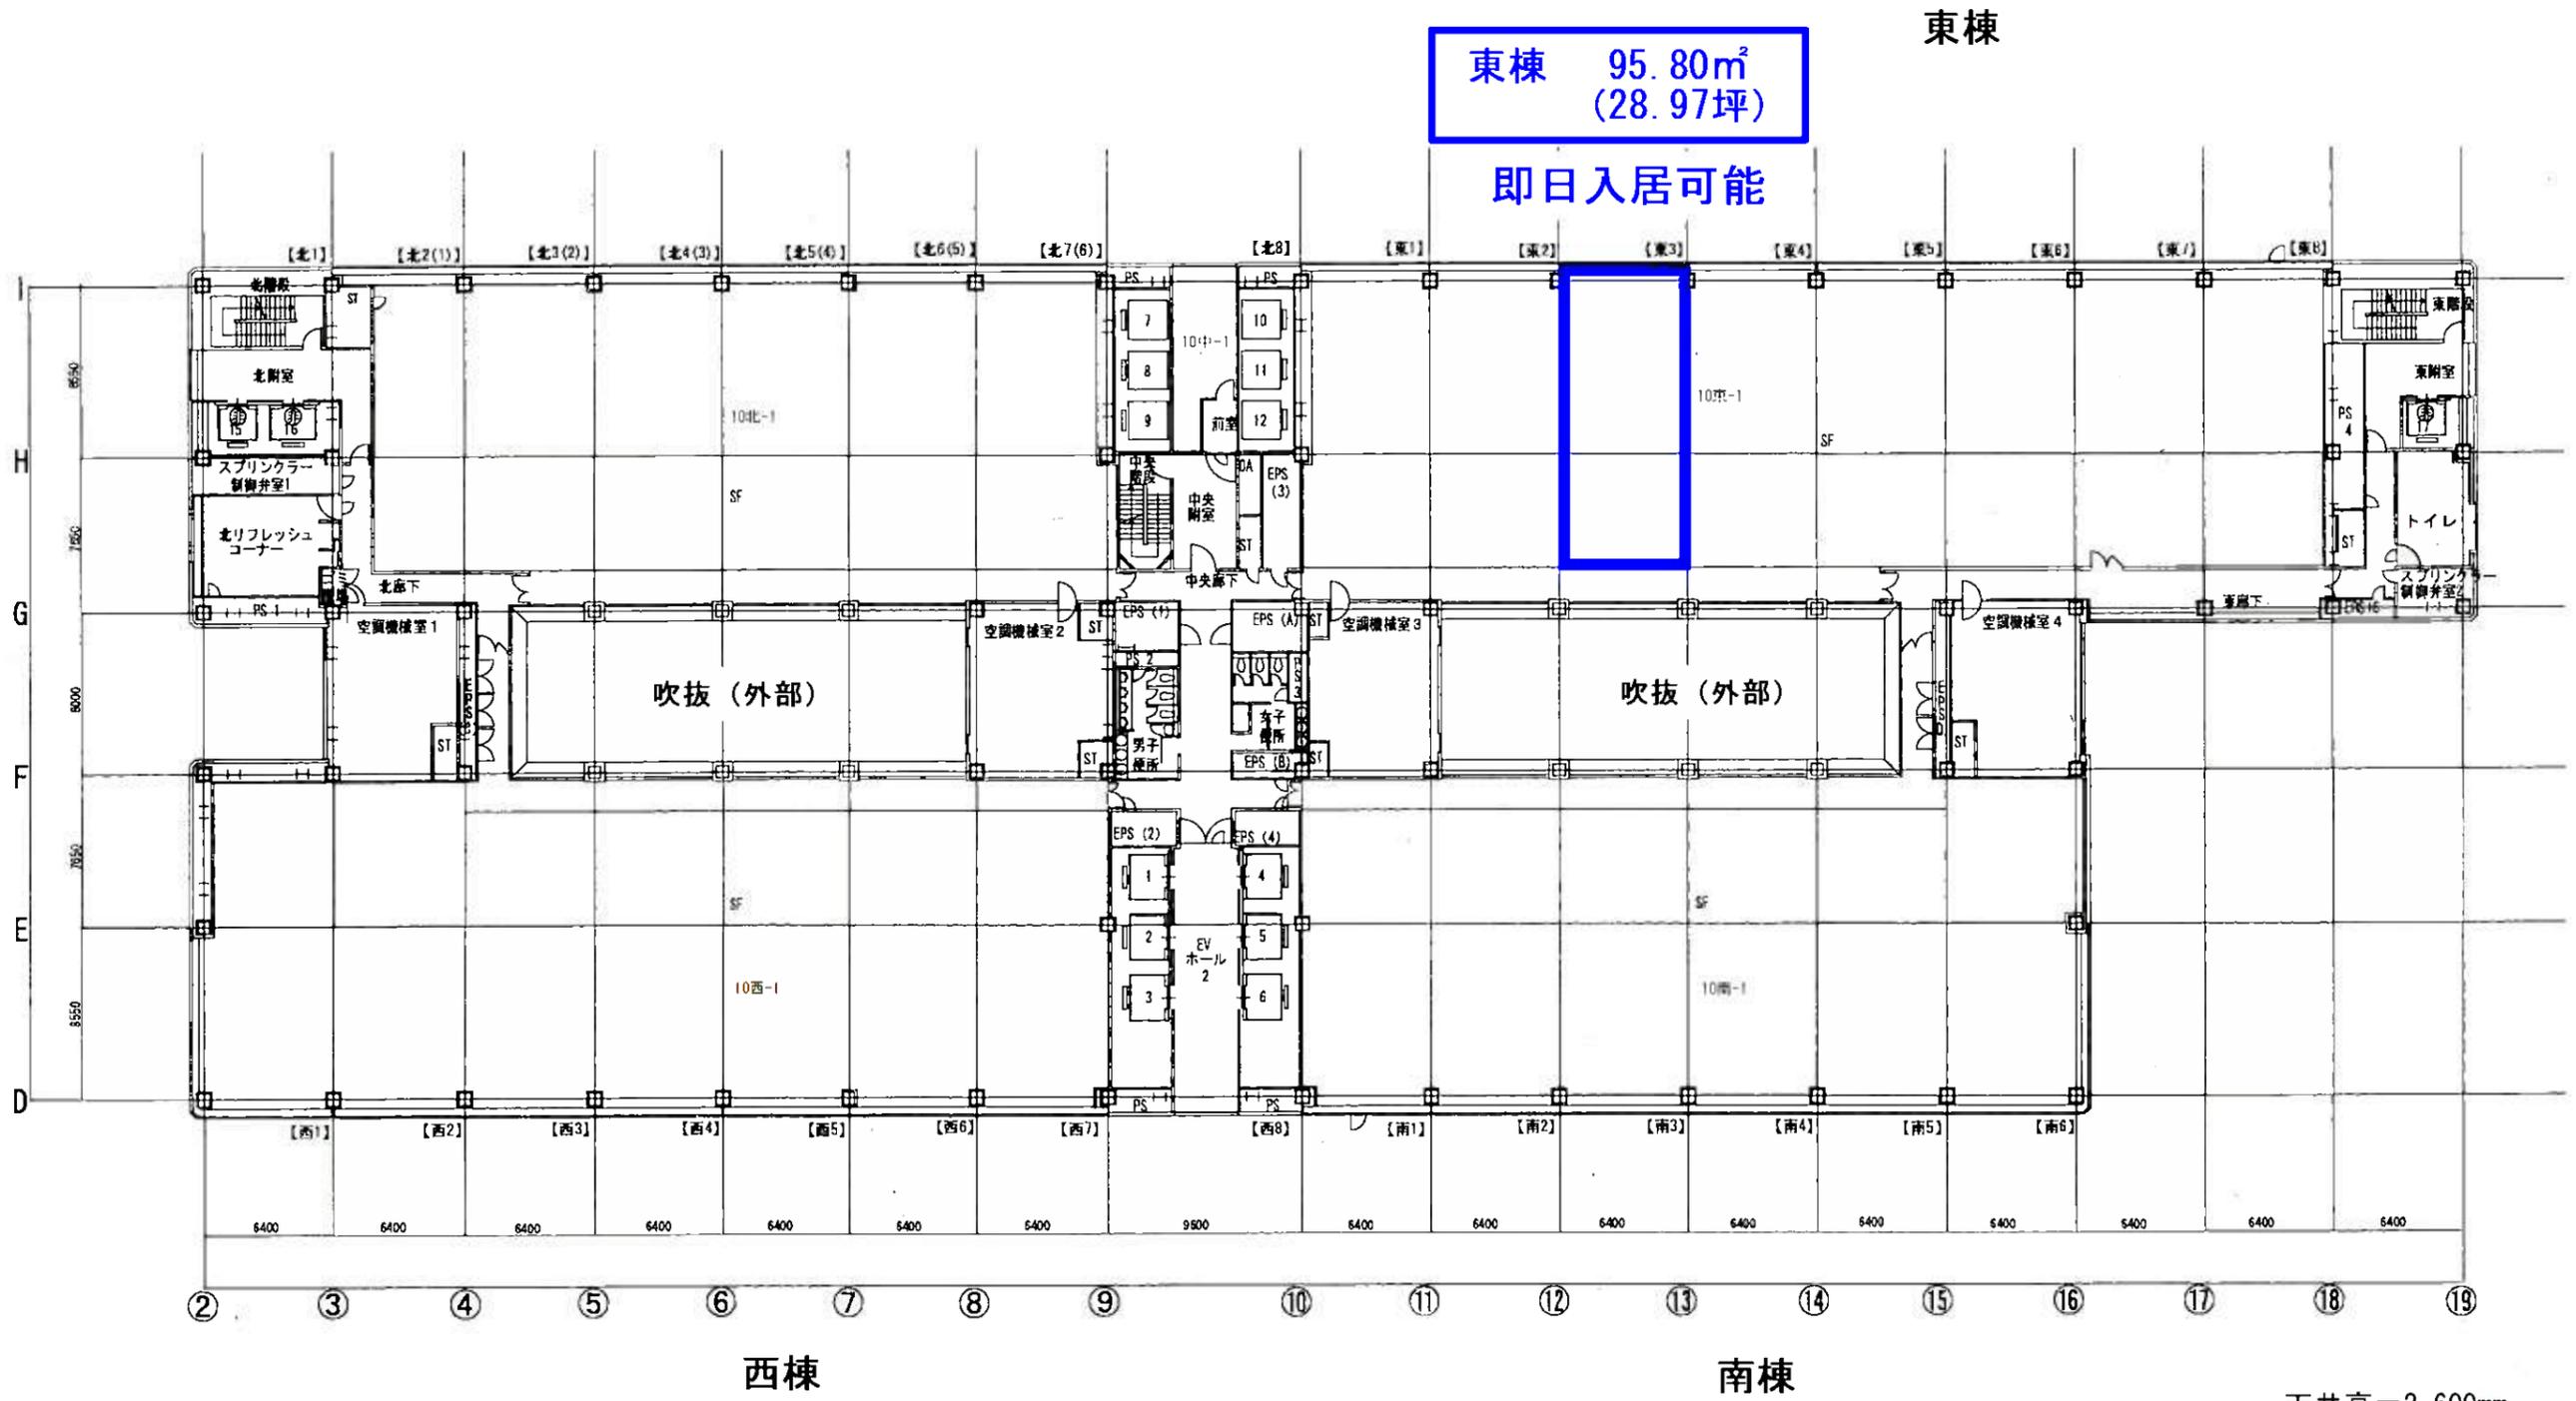

天井高=2,600mm
OAフロア=100mm