


《基準階》

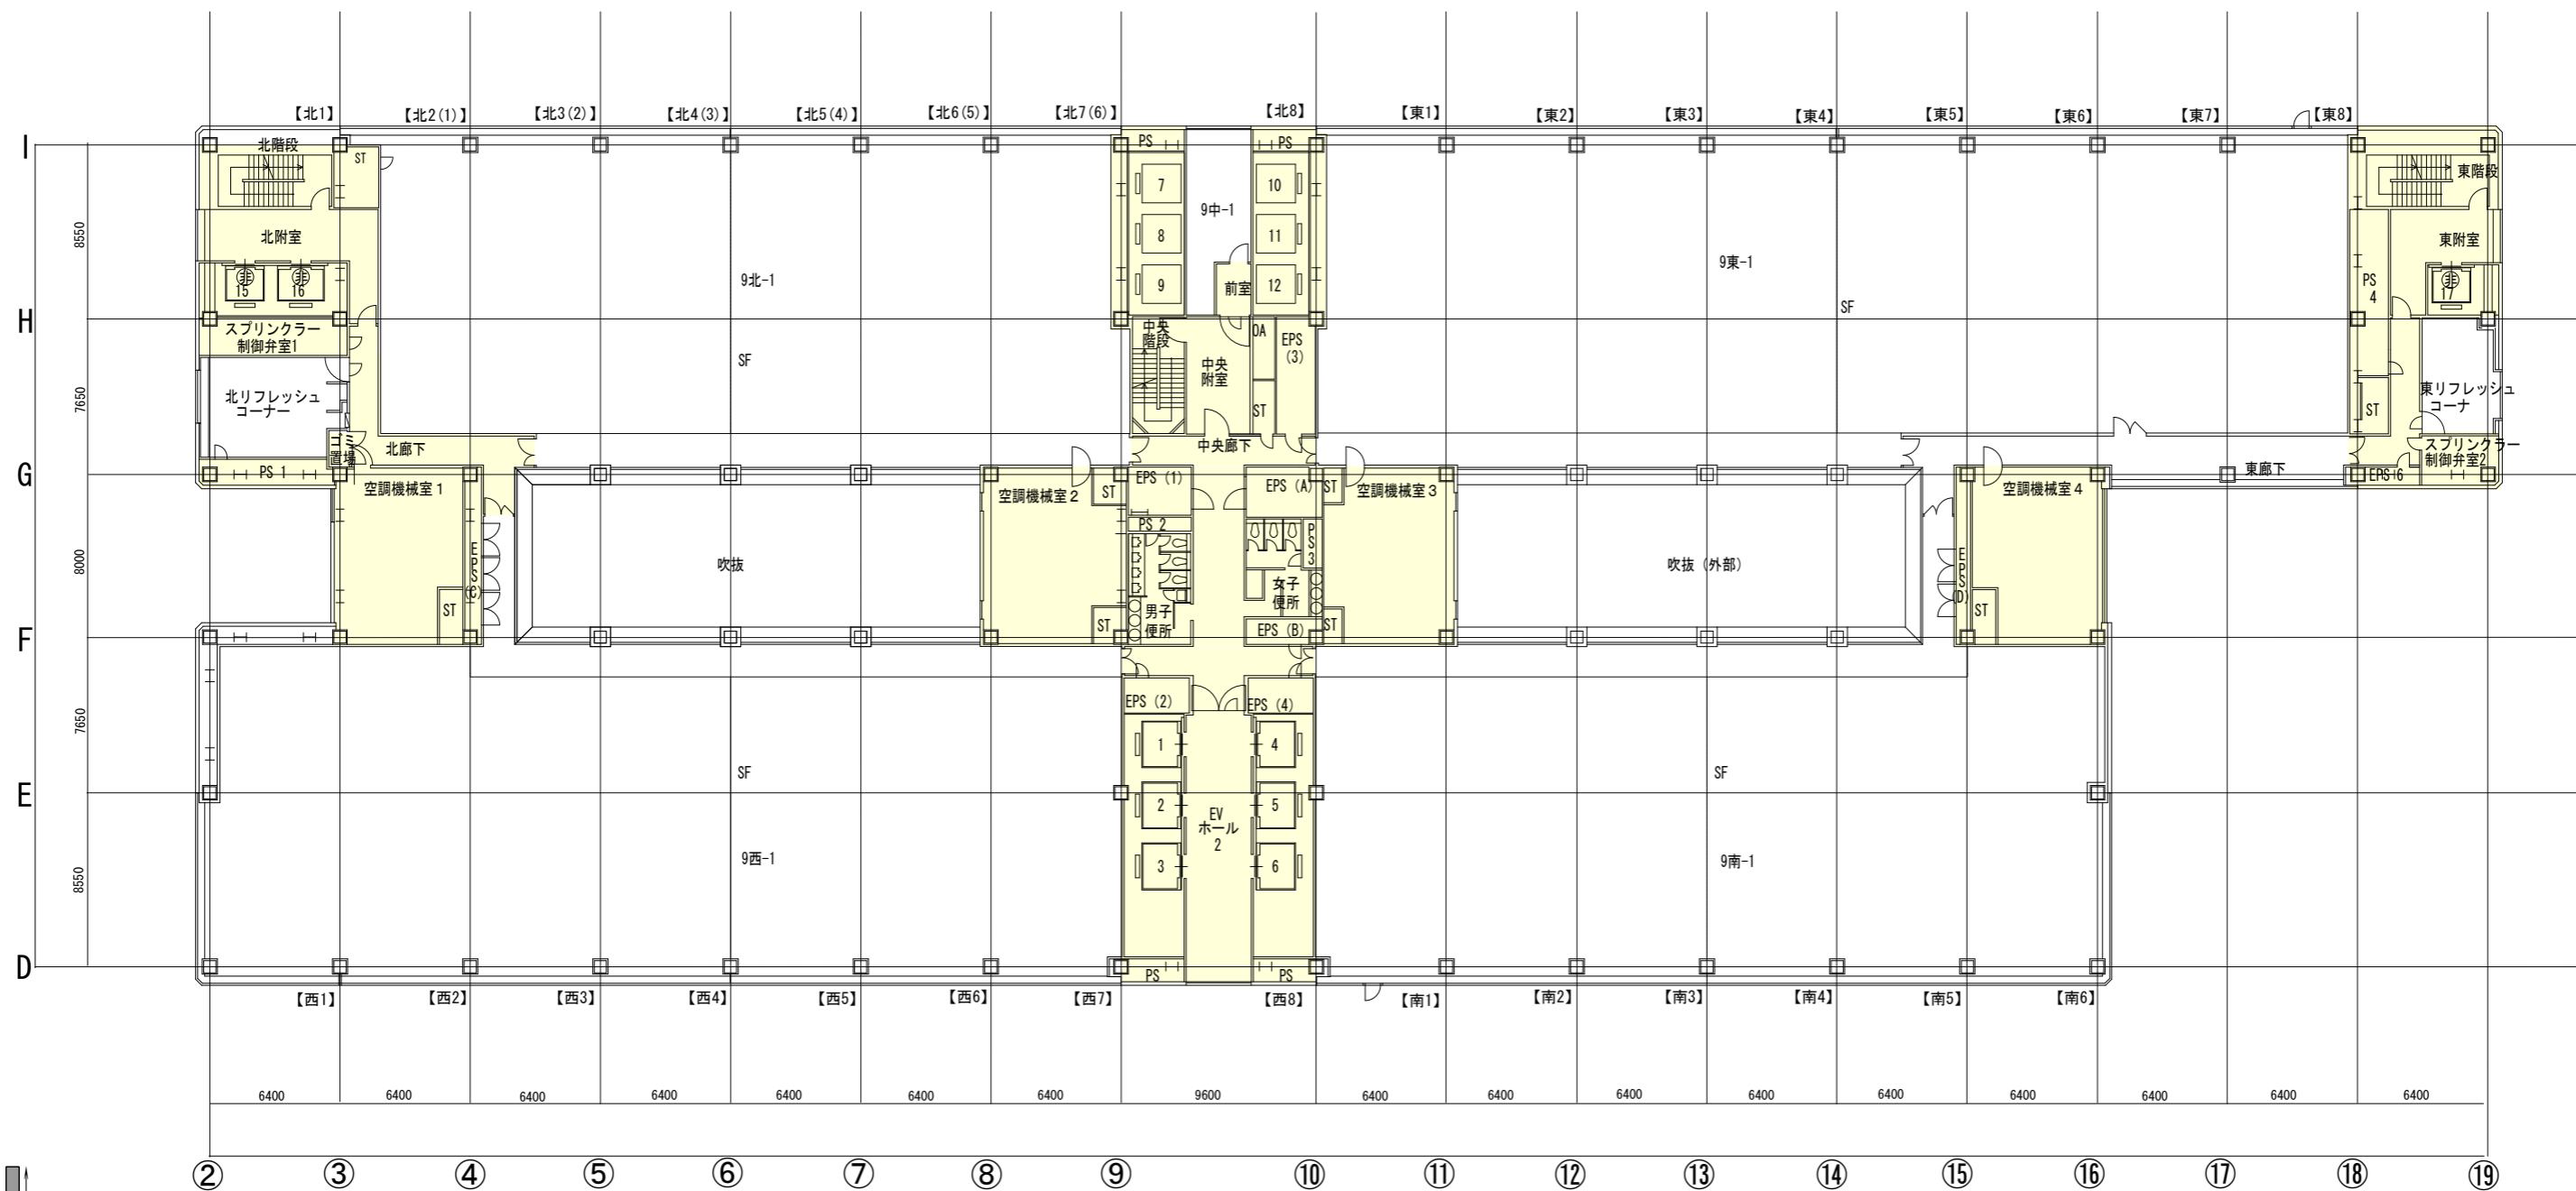

図名 NO.

TIME24ビル 基準階 平面図