

タイム24ビル募集面積一覧表

フロア	m ²	坪(約)	入居時期	備考
4階西棟	213.49	64.58	即日入居可能	※先行商談あり
小計	213.49	64.58		
5階北棟	382.20	115.61	即日入居可能	※先行商談あり
小計	382.20	115.61		
6階西棟	288.77	87.35	令和7年9月1日以降で応相談	※先行商談あり
小計	288.77	87.35		
7階北棟	287.37	86.92	即日入居可能	
7階東棟	524.53	158.67	令和7年9月1日以降で応相談	
7階南棟	192.98	58.37	令和7年7月1日以降で応相談	
小計	1,004.88	303.97		
合計	1,889.34	571.52		

フロア	m ²	坪(約)	入居時期	備考
8階東棟	808.00	244.42	令和7年10月1日以降で応相談	
小計	808.00	244.42		
10階北棟	355.44	107.52	即日入居可能	※先行商談あり
10階西棟①	213.49	64.58	即日入居可能	
10階西棟②	95.80	28.97	入居時期応相談	※先行商談あり
小計	664.73	201.08		
合計	1,472.73	445.50		


フロア	m ²	坪(約)	状況
総計	3,362.07	1,017.02	

※区画面積は、ビル側がA工事で分割または統合を行うことにより変更可能です。

・区画分割後の最小区画面積は、95.80m²(約28.97坪)程度となります。

タイム24ビル4階

合計面積 213.49m²
(約64.58坪)

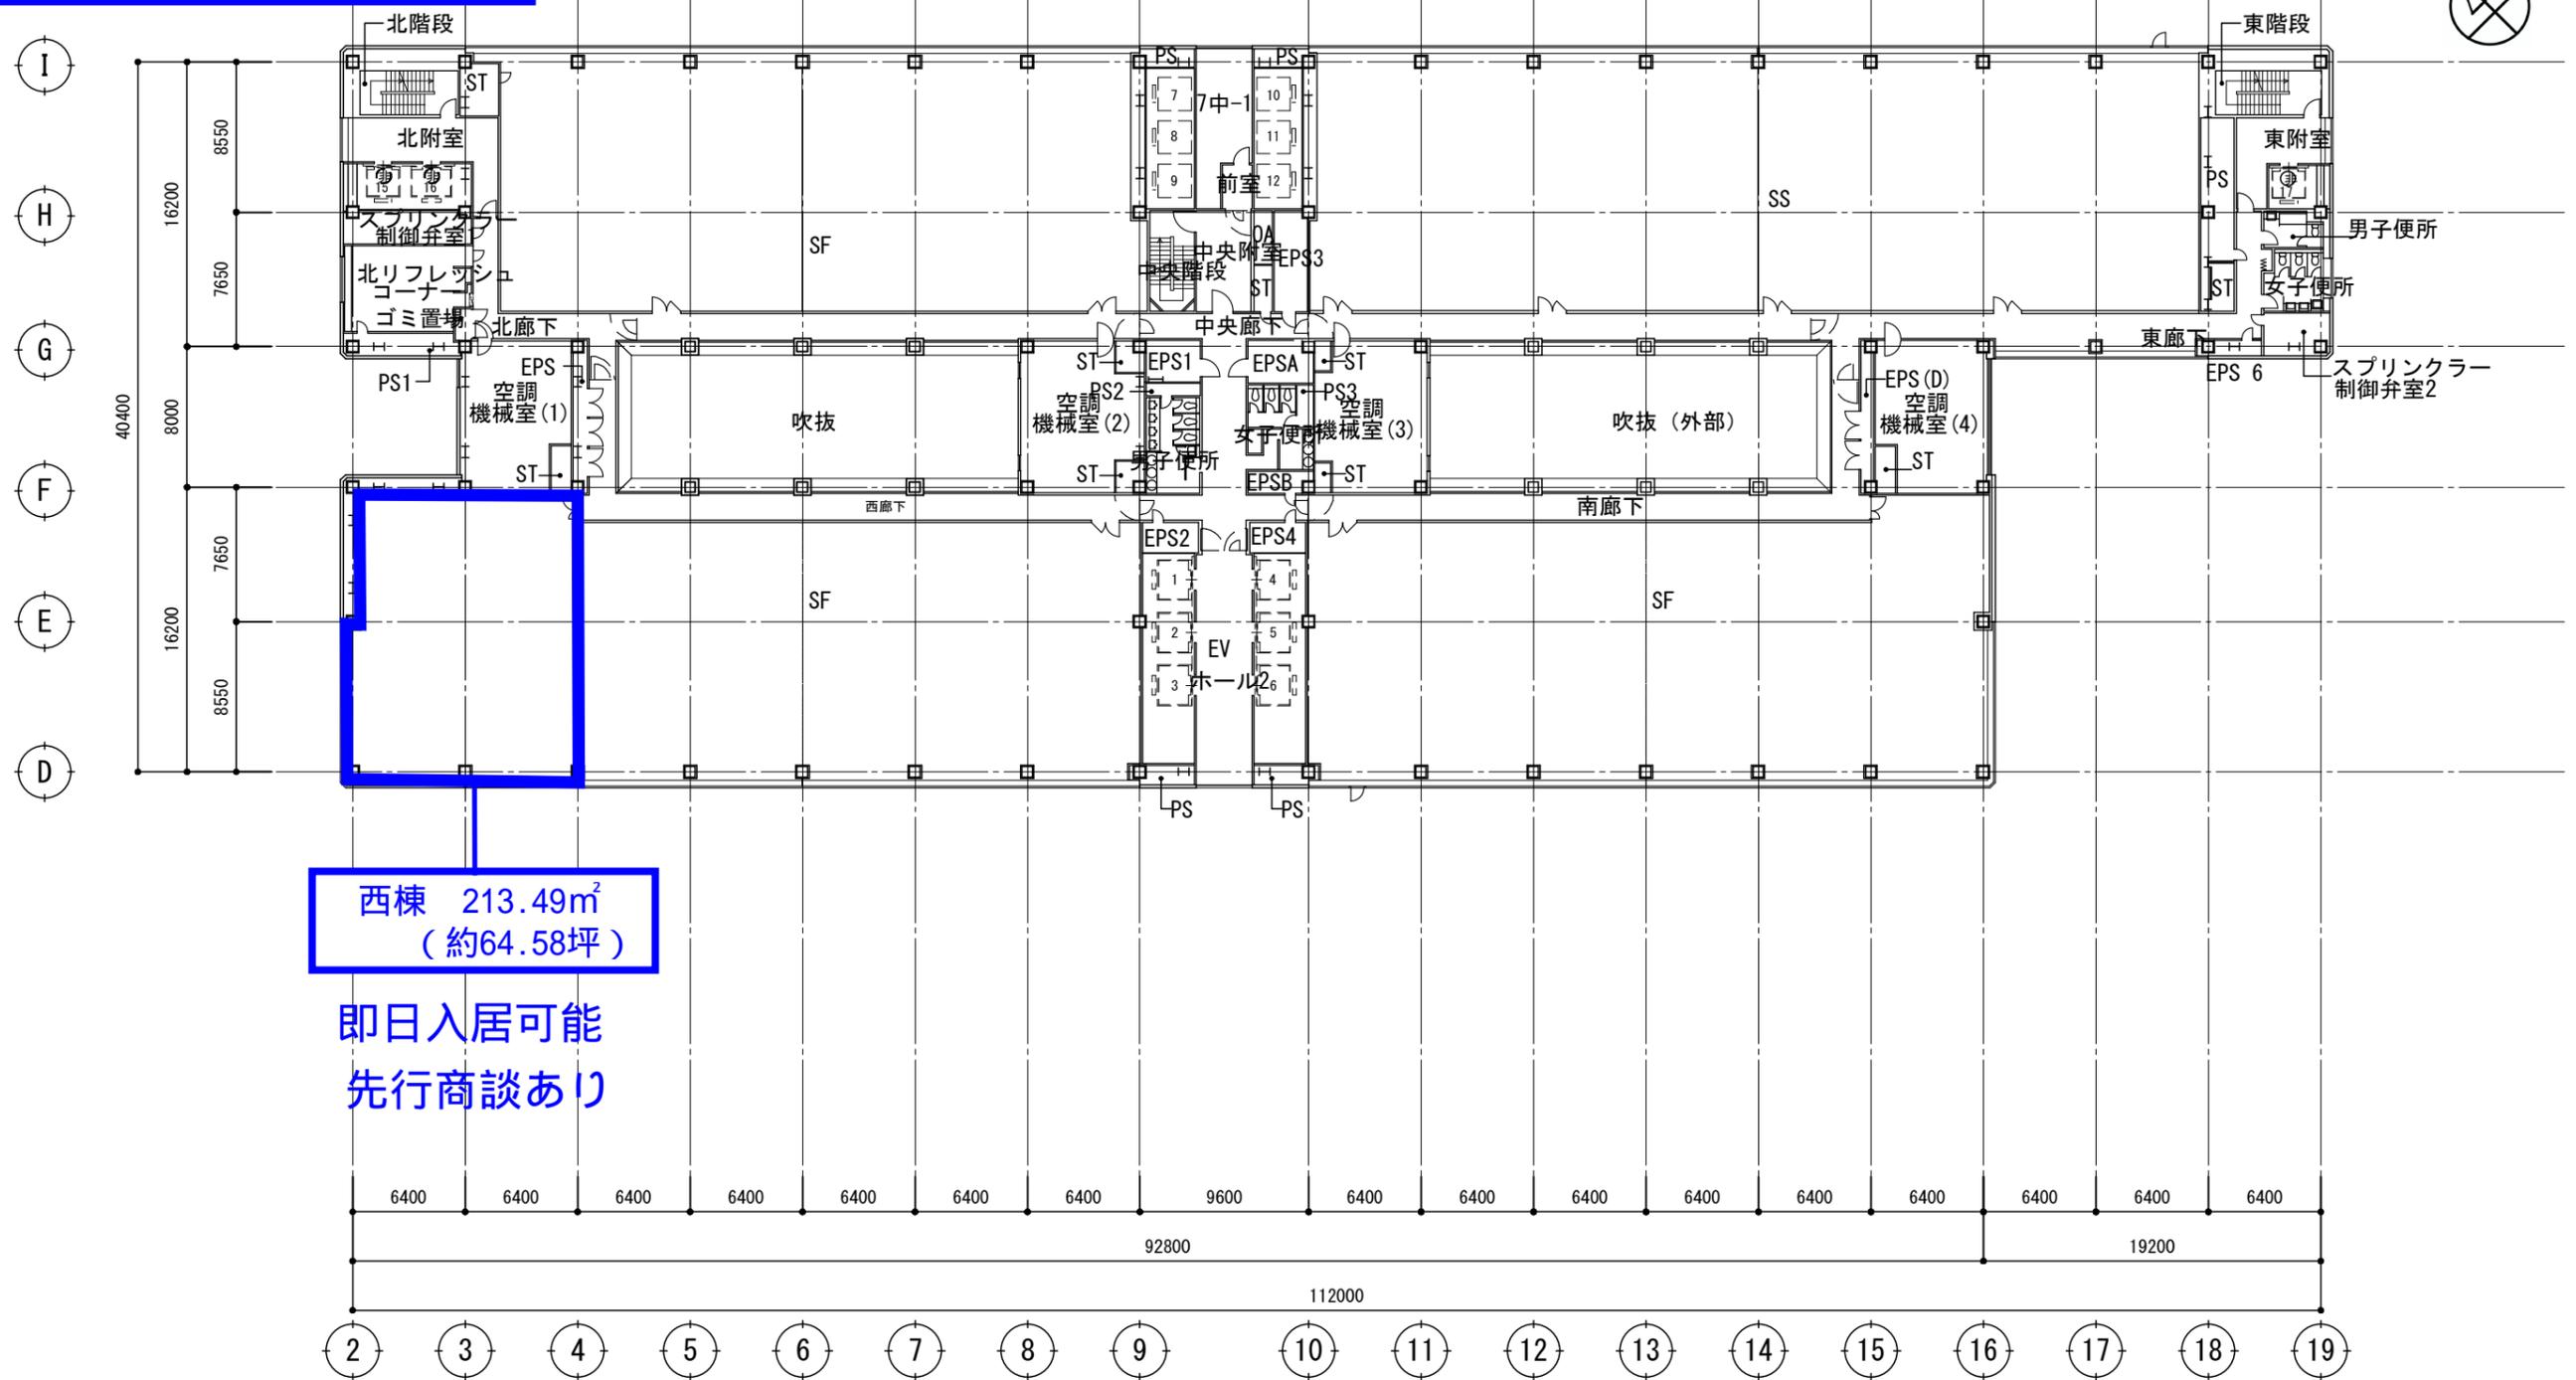

4階平面図 S=1:400


お問い合わせ
株式会社東京ビッグサイト ビル事業部 リーシング推進課
TEL:03-5531-0123

タイム24ビル5階

合計面積 382.20m²
(約115.61坪)

北棟 382.20m²
(約115.61坪)

即日入居可能
先行商談あり

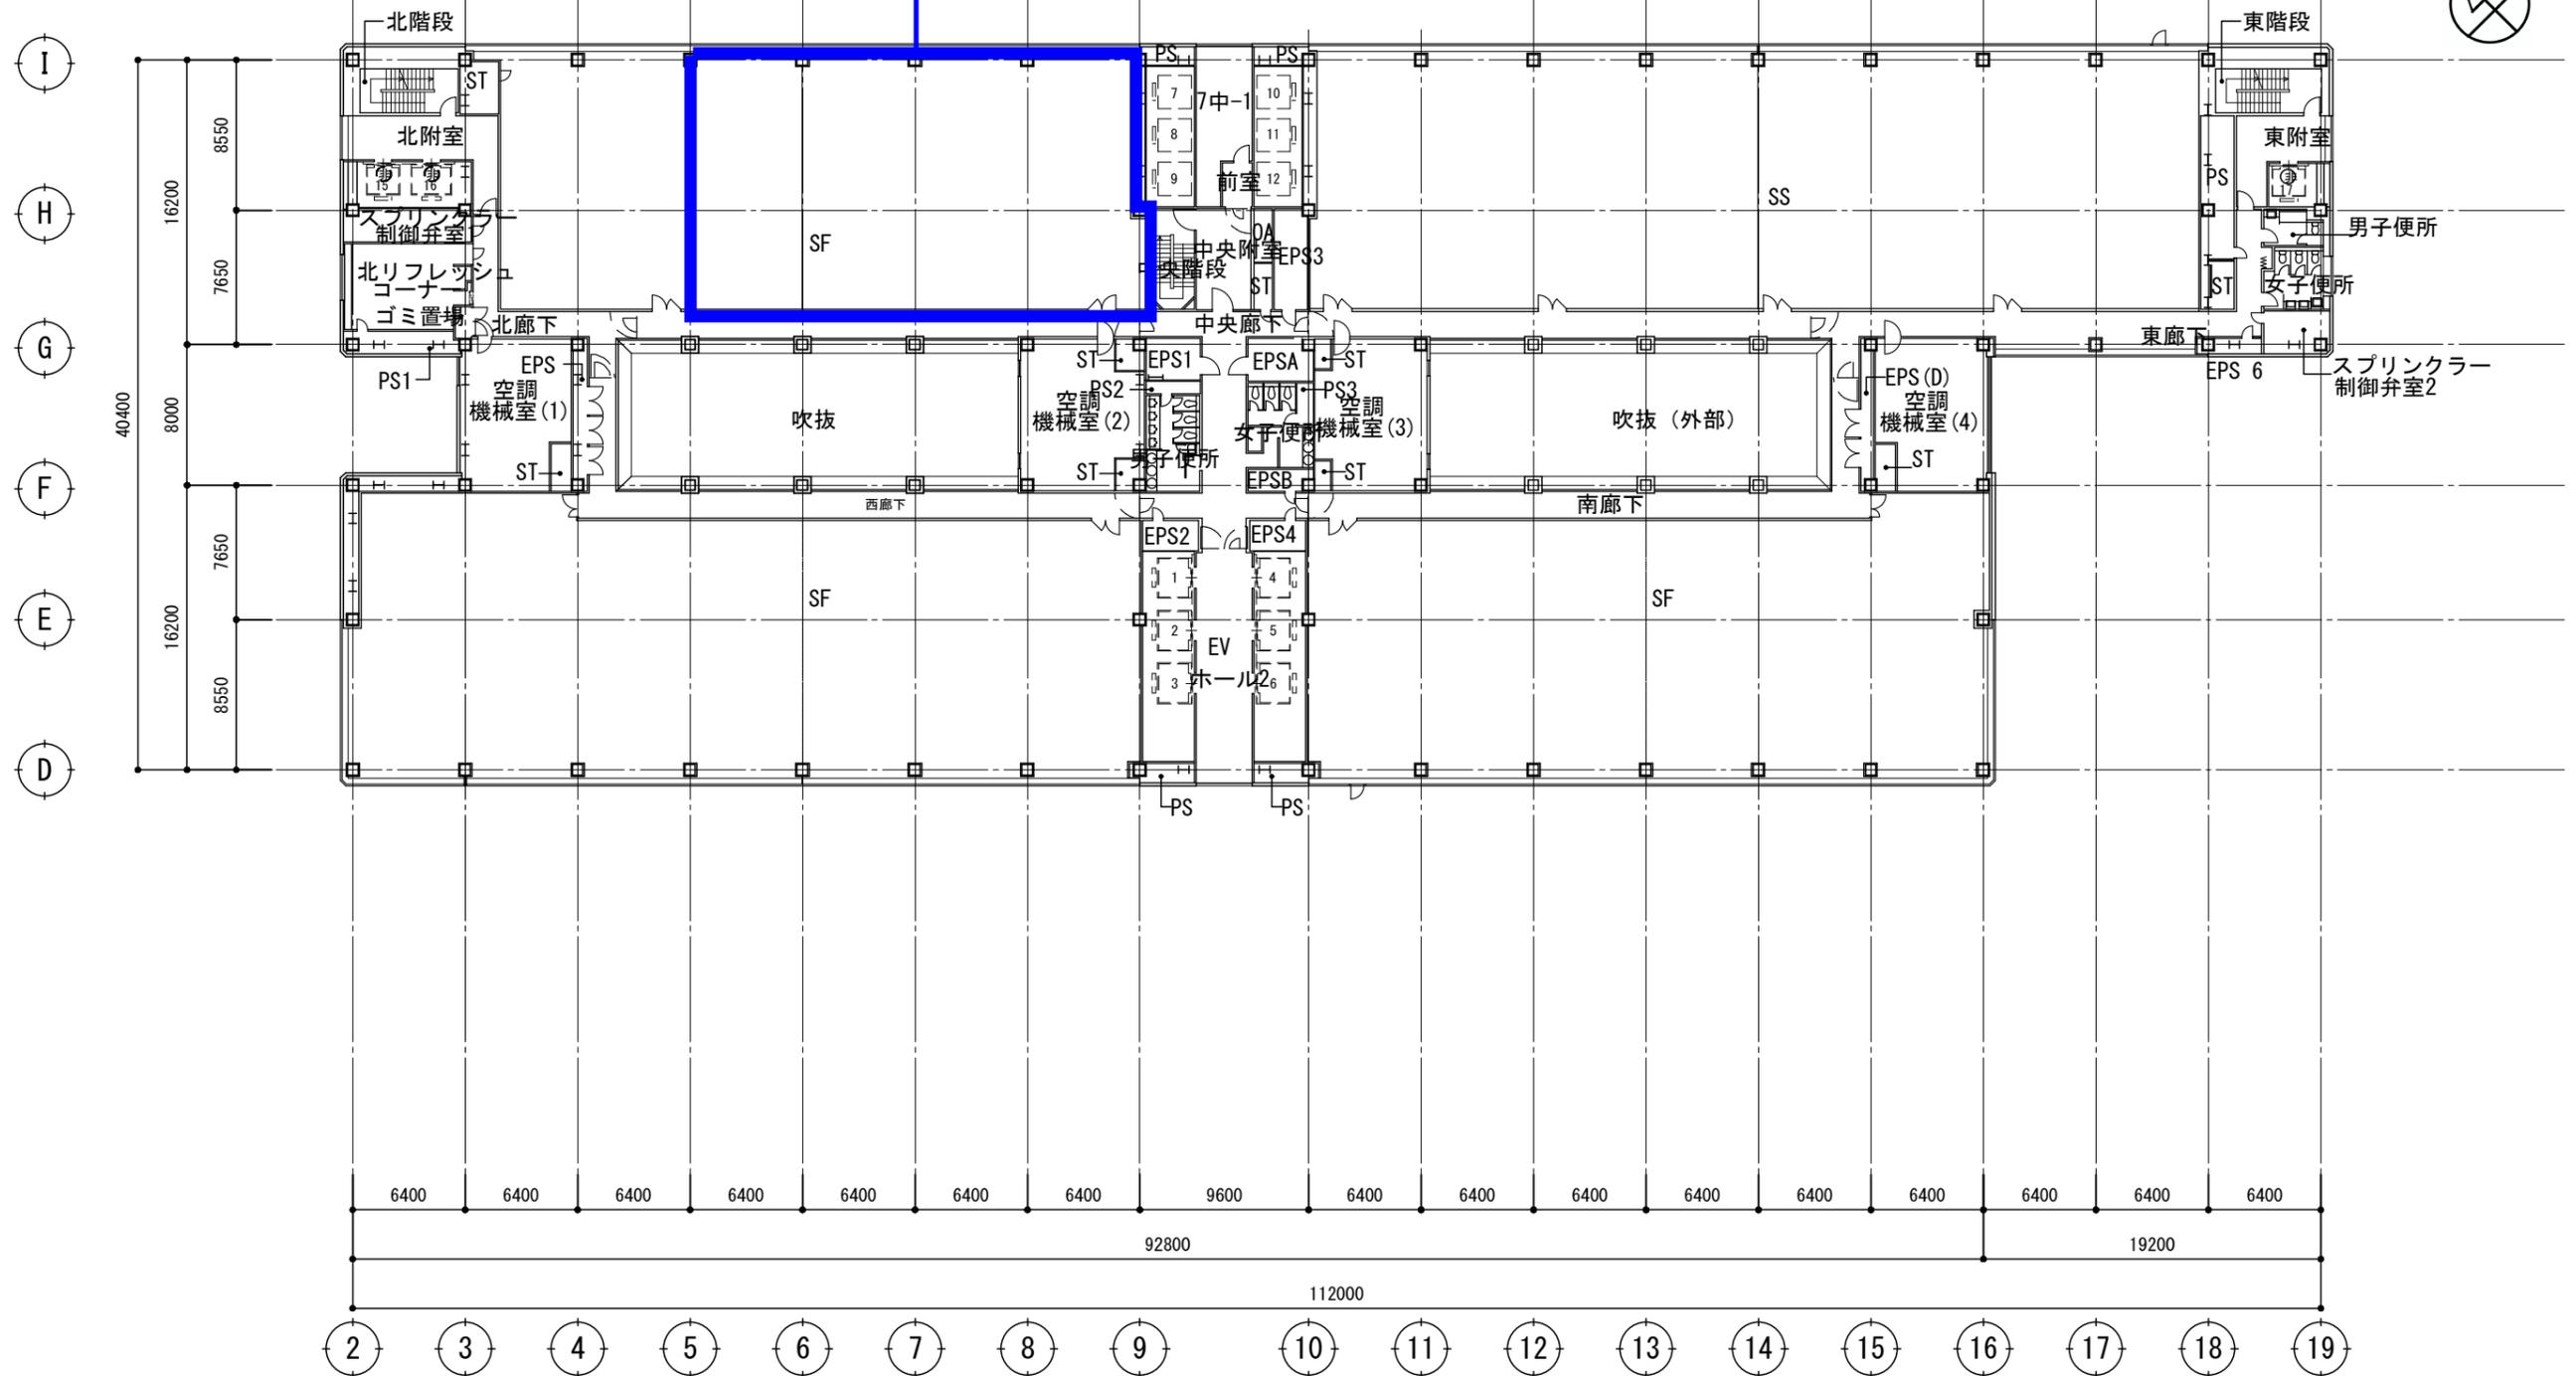


5階平面図 S=1:400

お問い合わせ
株式会社東京ビッグサイト ビル事業部 リーシング推進課
TEL:03-5531-0123

タイム24ビル6階

合計面積 288.77m²
(約87.35坪)

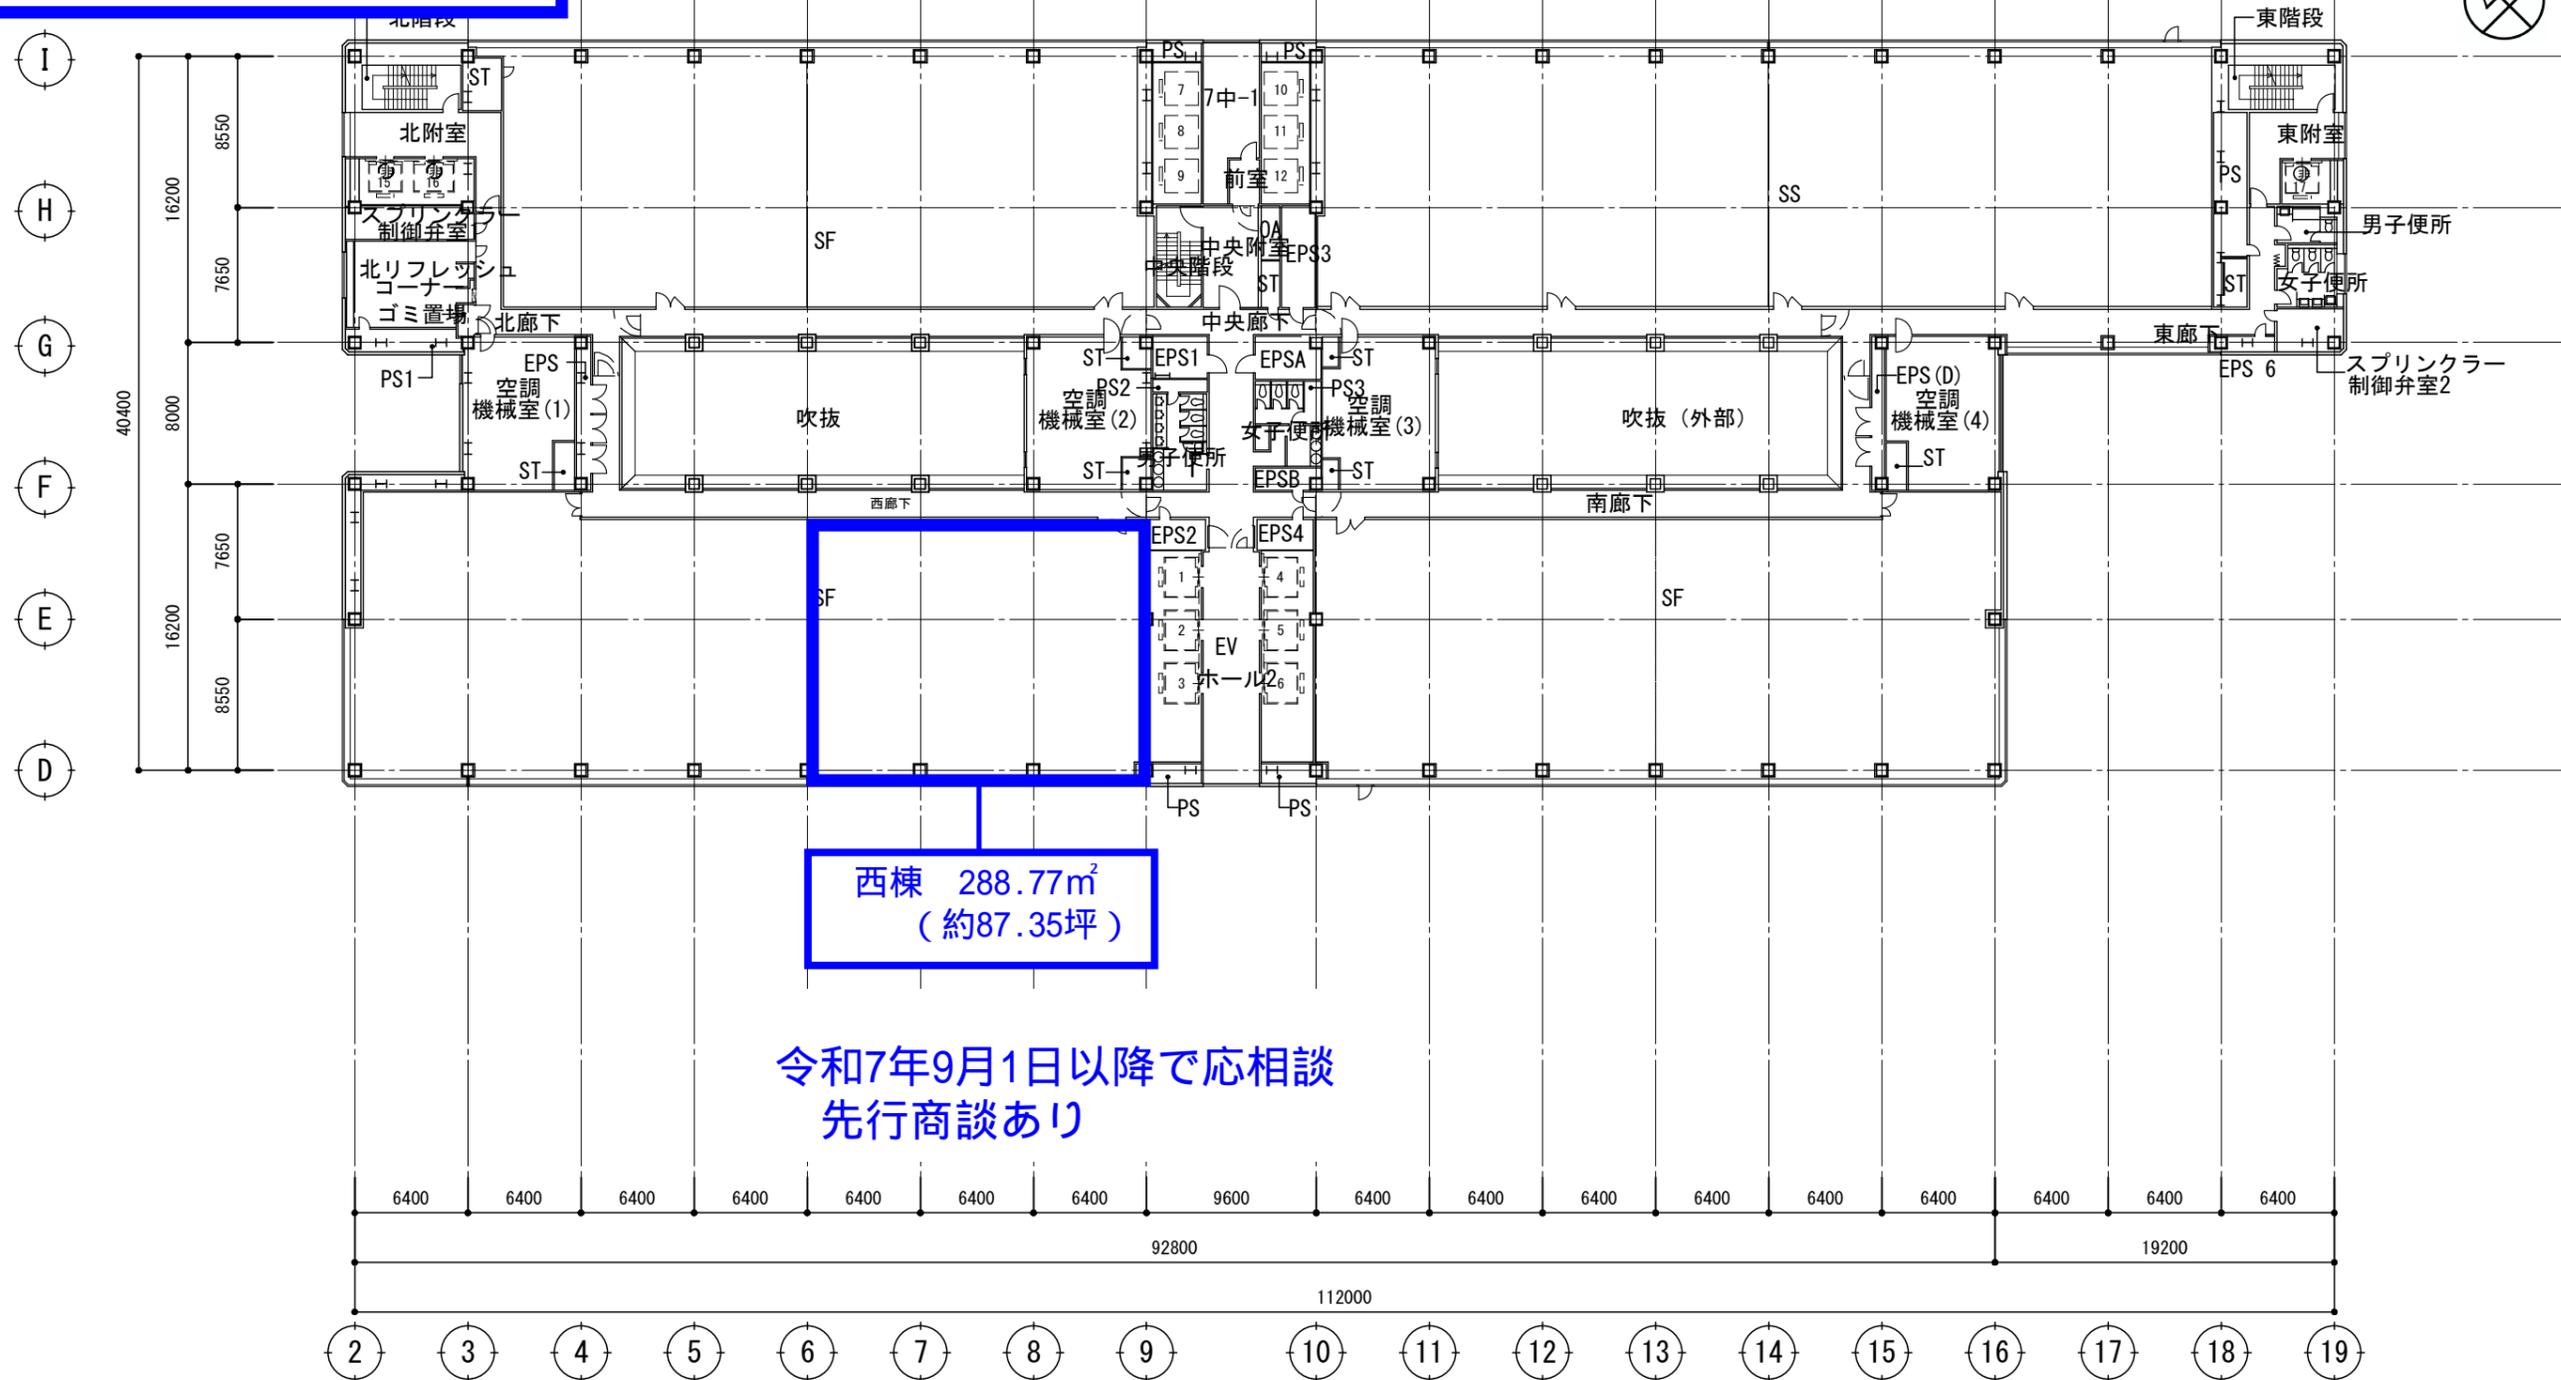

6階平面図 S=1:400

お問い合わせ
株式会社東京ビッグサイト ビル事業部 リーシング推進課
TEL:03-5531-0123

タイム24ビル7階


合計面積 1,004.88㎡
(約303.97坪)

北棟 287.37㎡
(約86.92坪)

即日入居可能

東棟 524.53㎡
(約158.67坪)

令和7年9月1日以降で応相談

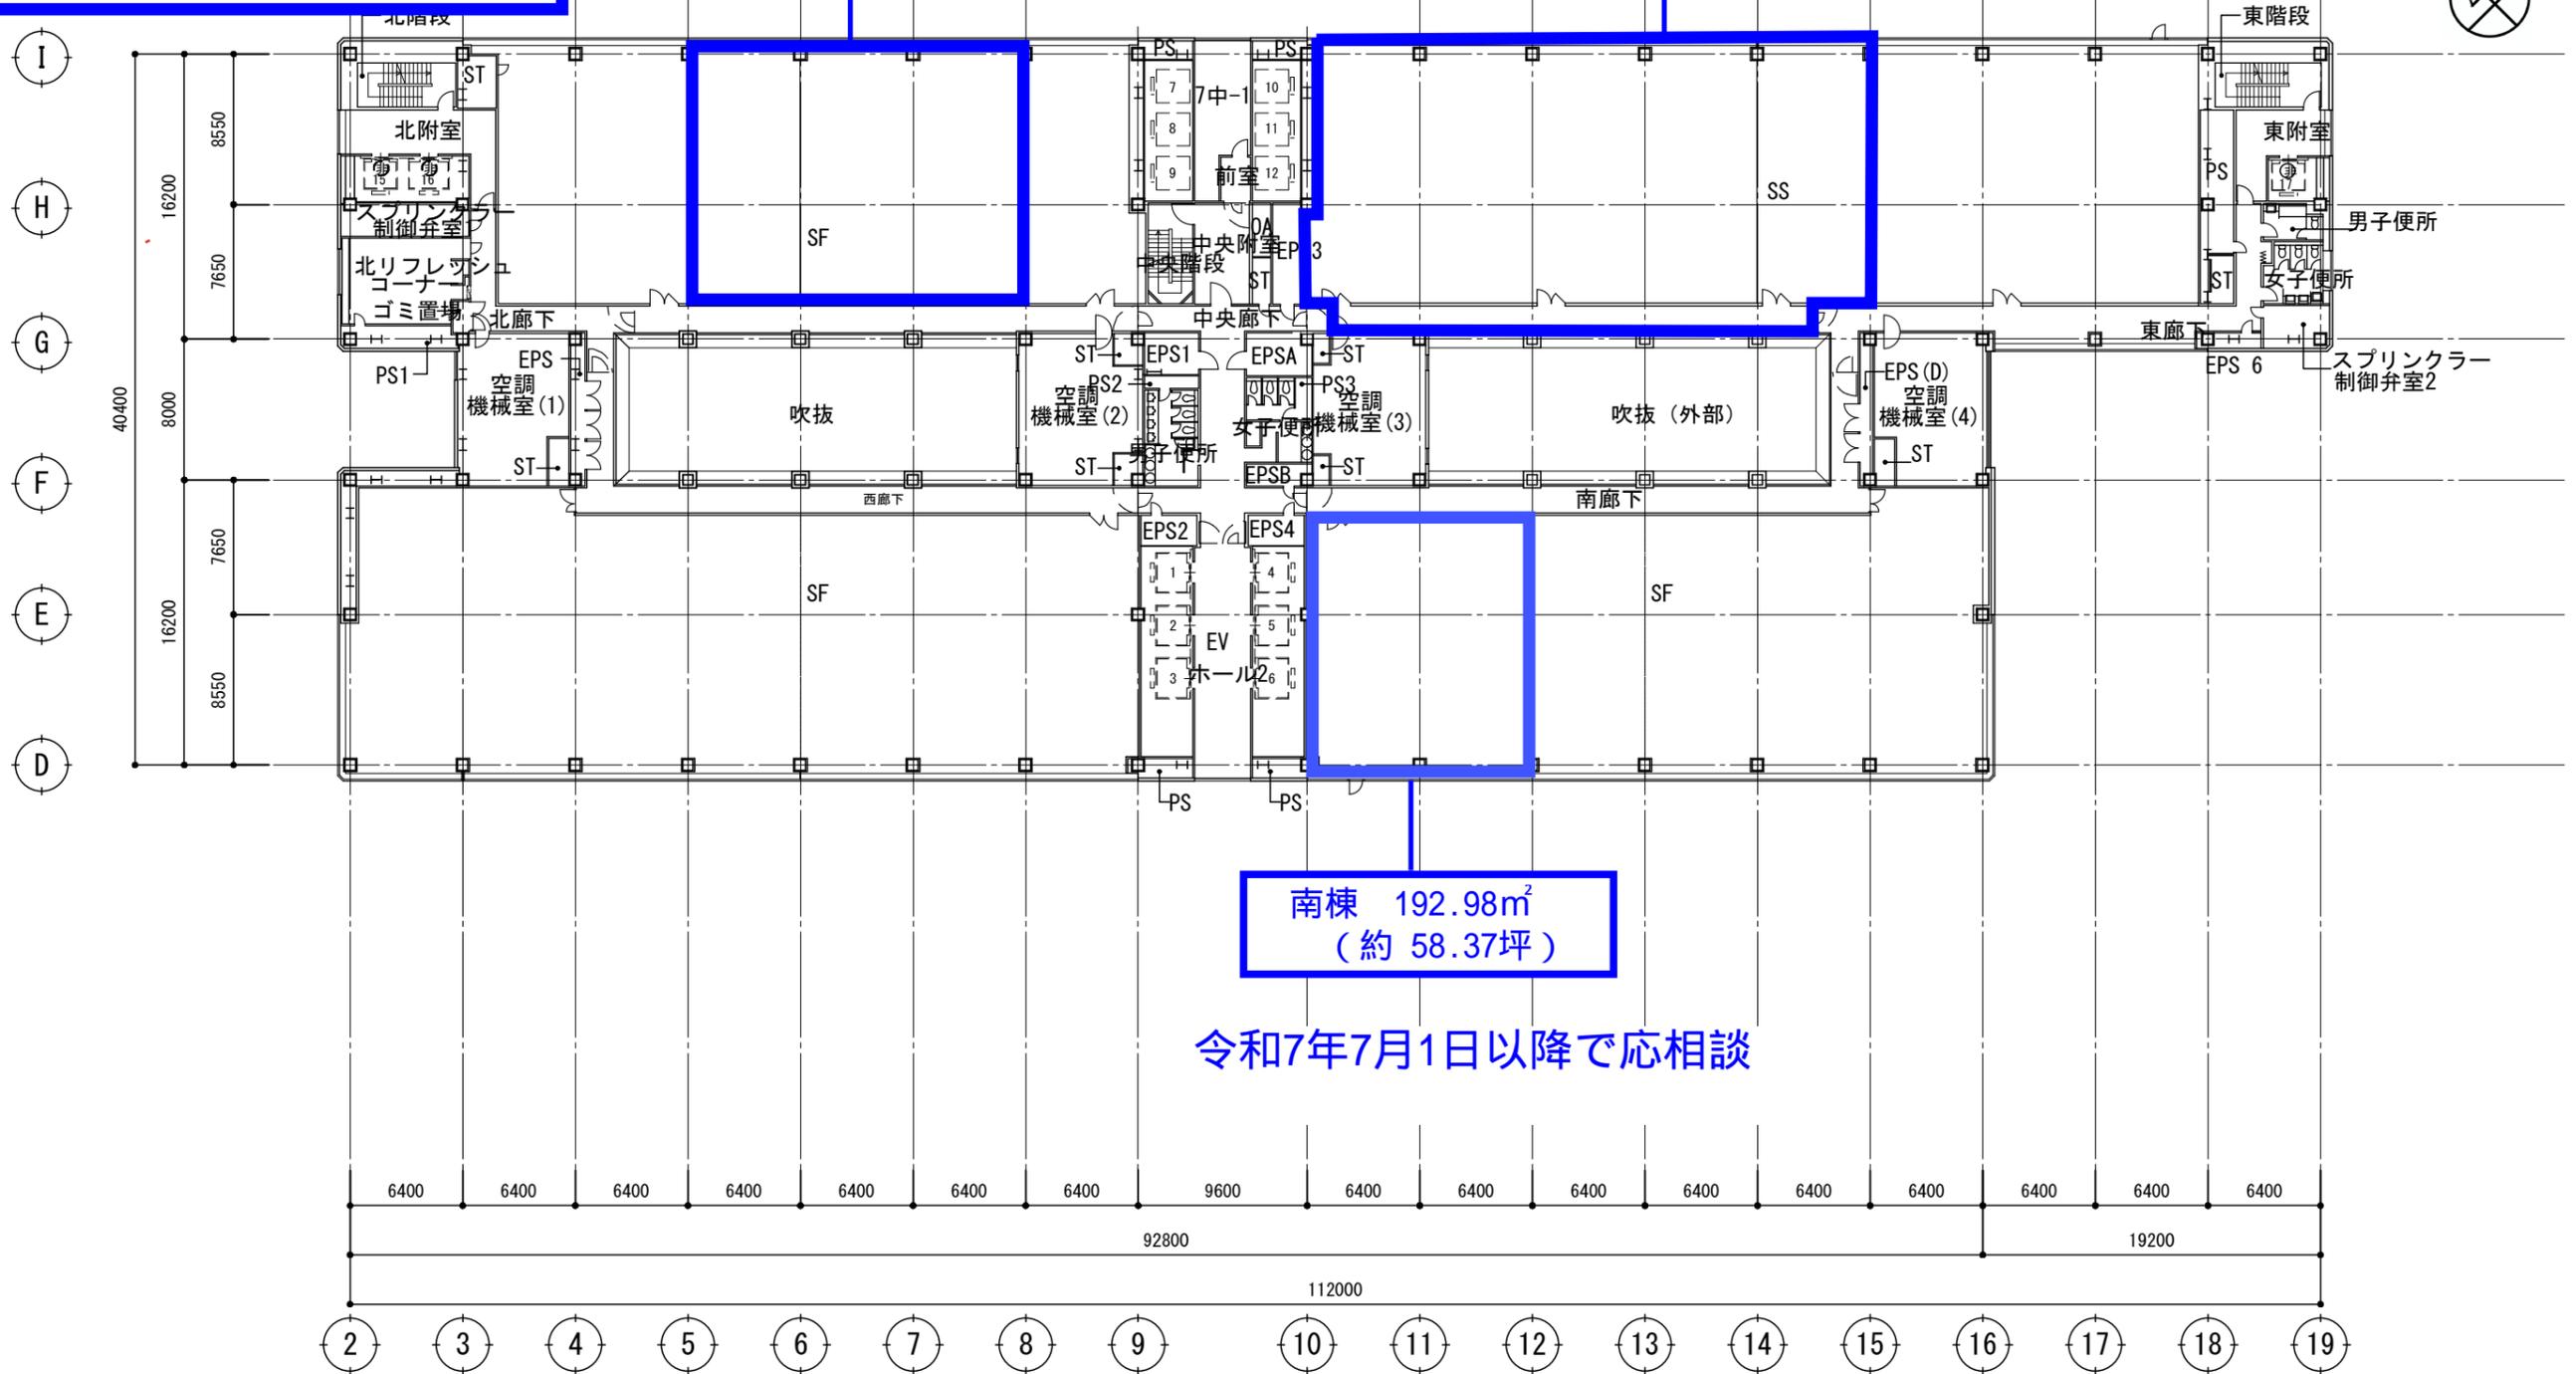

7階平面図 S=1:400


お問い合わせ
株式会社東京ビッグサイト ビル事業部 リーシング推進課
TEL:03-5531-0123

タイム24ビル8階

合計面積808.00m²
(約244.42坪)

東棟 808.00m²
(約244.42坪)

令和7年10月1日以降で応相談

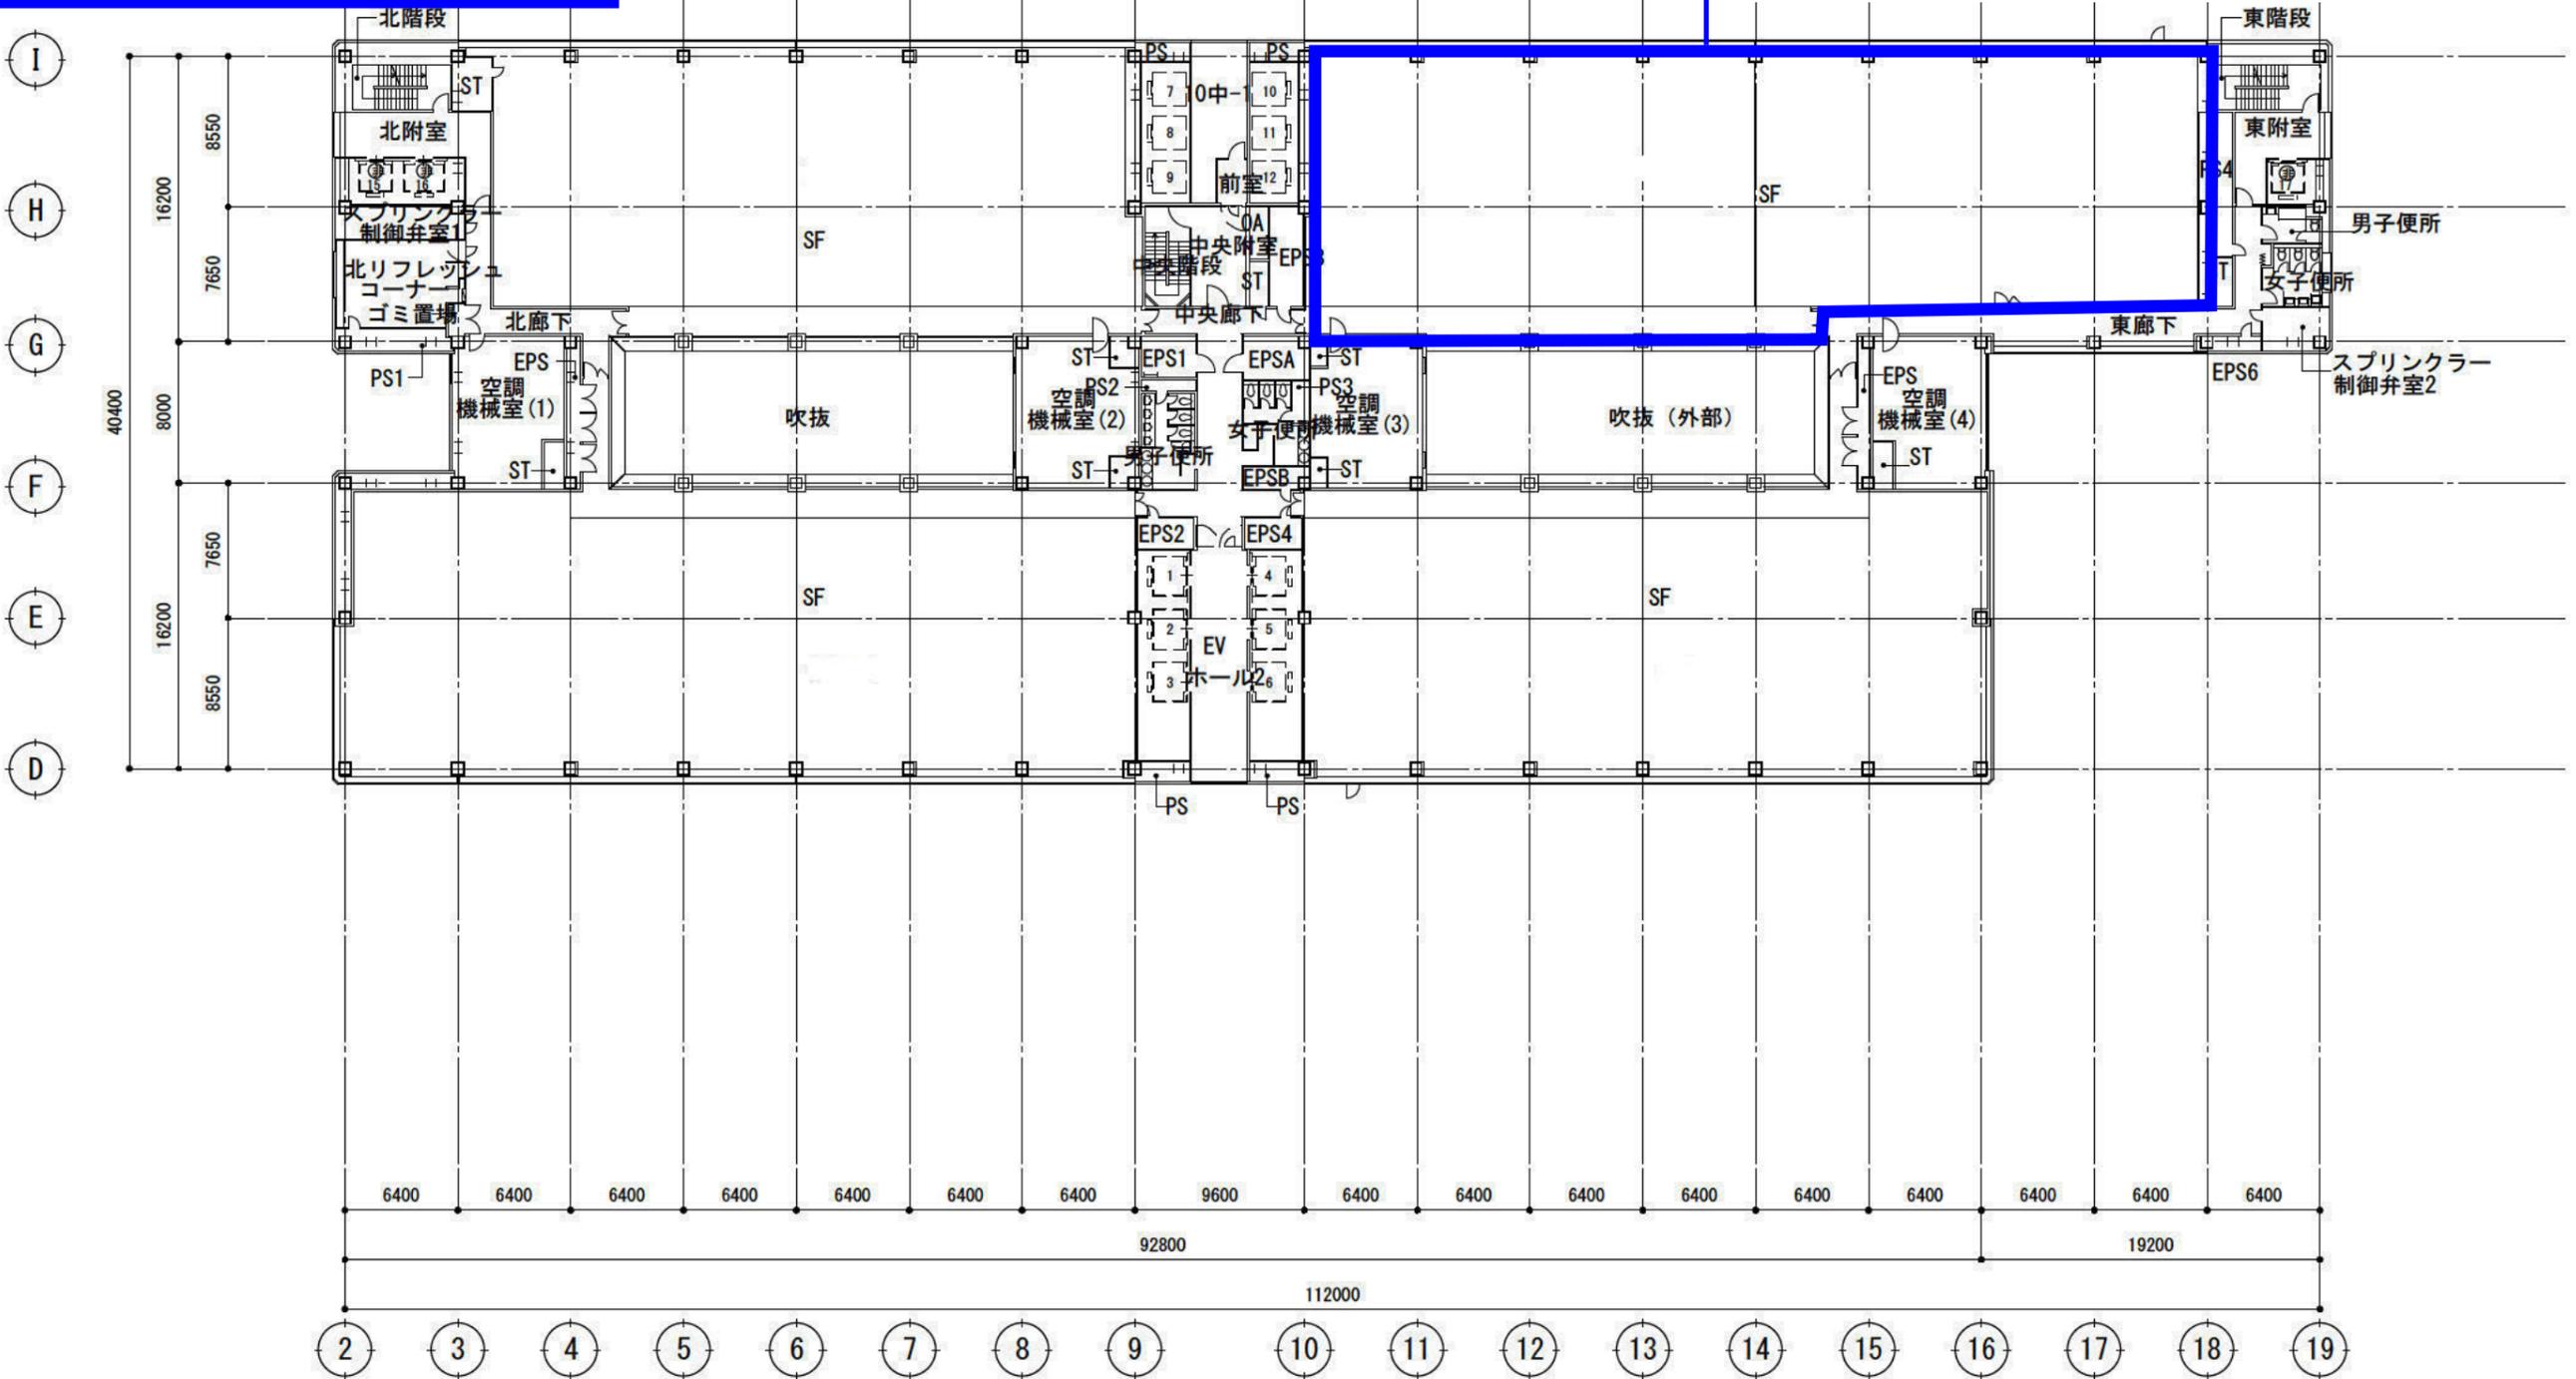

8階平面図 S=1:400

お問い合わせ
株式会社 東京ビッグサイト ビル事業部 リーシング推進課
TEL:03-5531-0123

タイム24ビル10階

合計面積 664.73m²
(約201.08坪)

北棟 355.44m²
(約107.52坪)


即日入居可能 先行商談あり

西棟 213.49m²
(約64.58坪)

即日入居可能

西棟 95.80m²
(約28.97坪)

入居時期応相談
先行商談あり

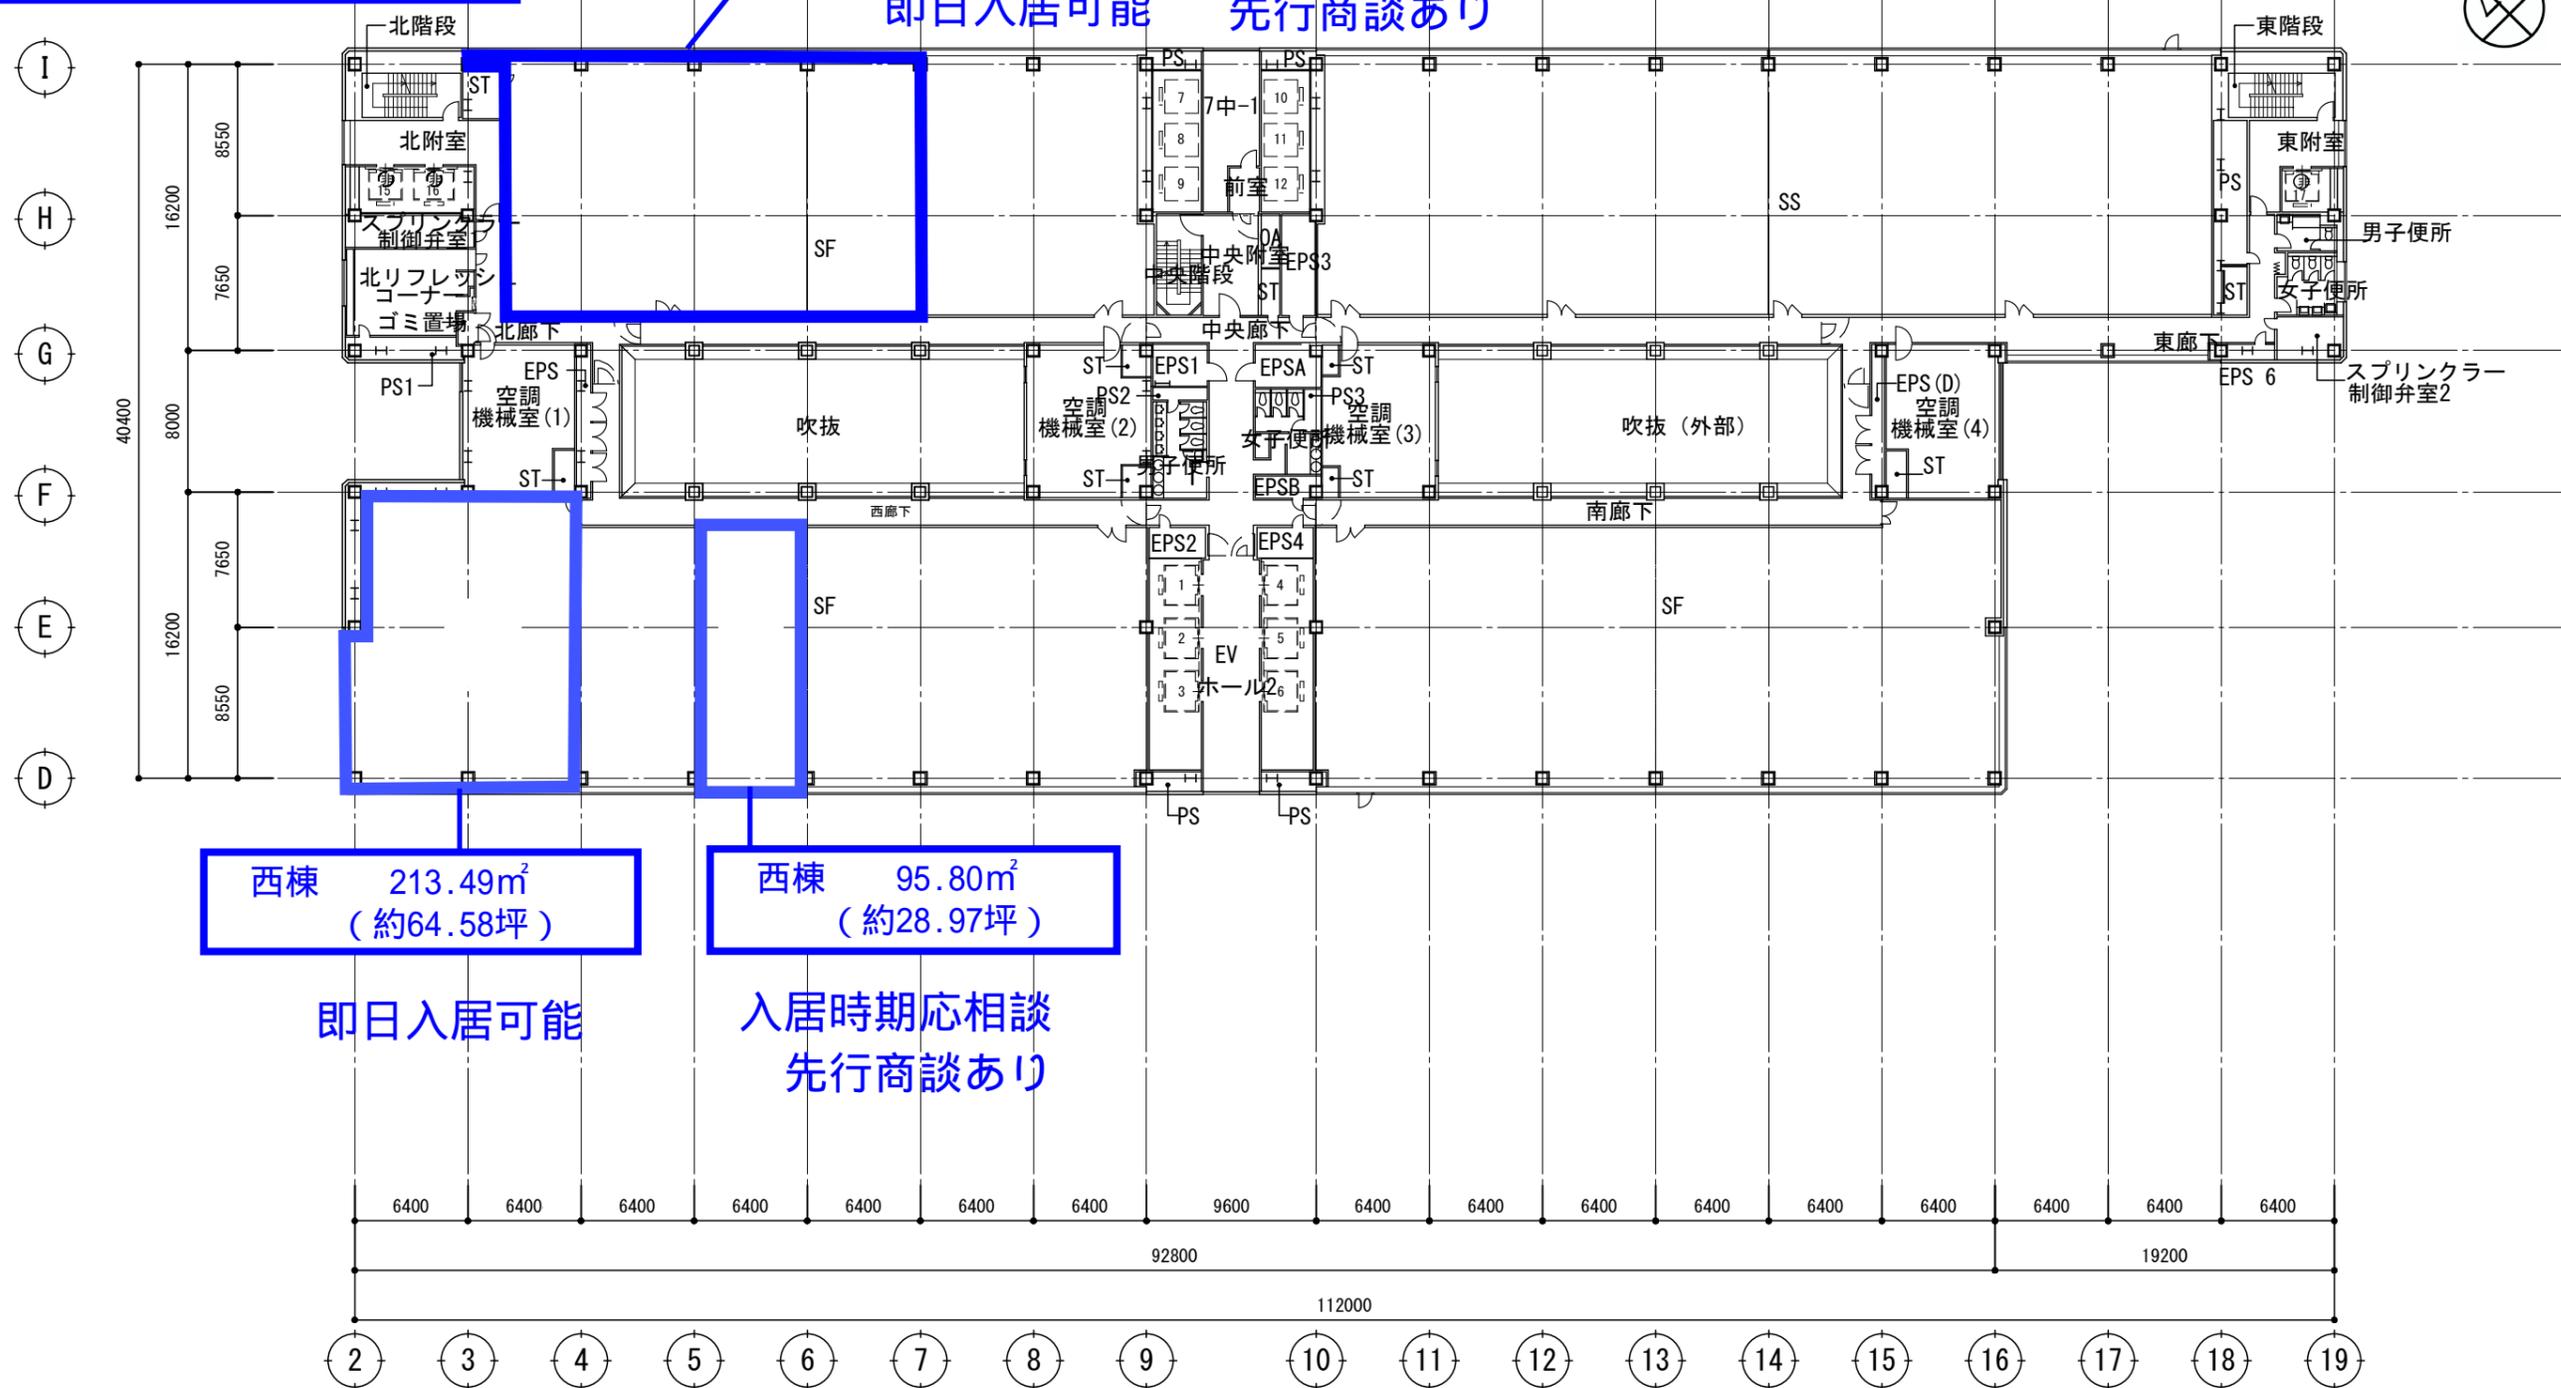

10階平面図 S=1:400

お問い合わせ
株式会社東京ビッグサイト ビル事業部 リーシング推進課
TEL:03-5531-0123