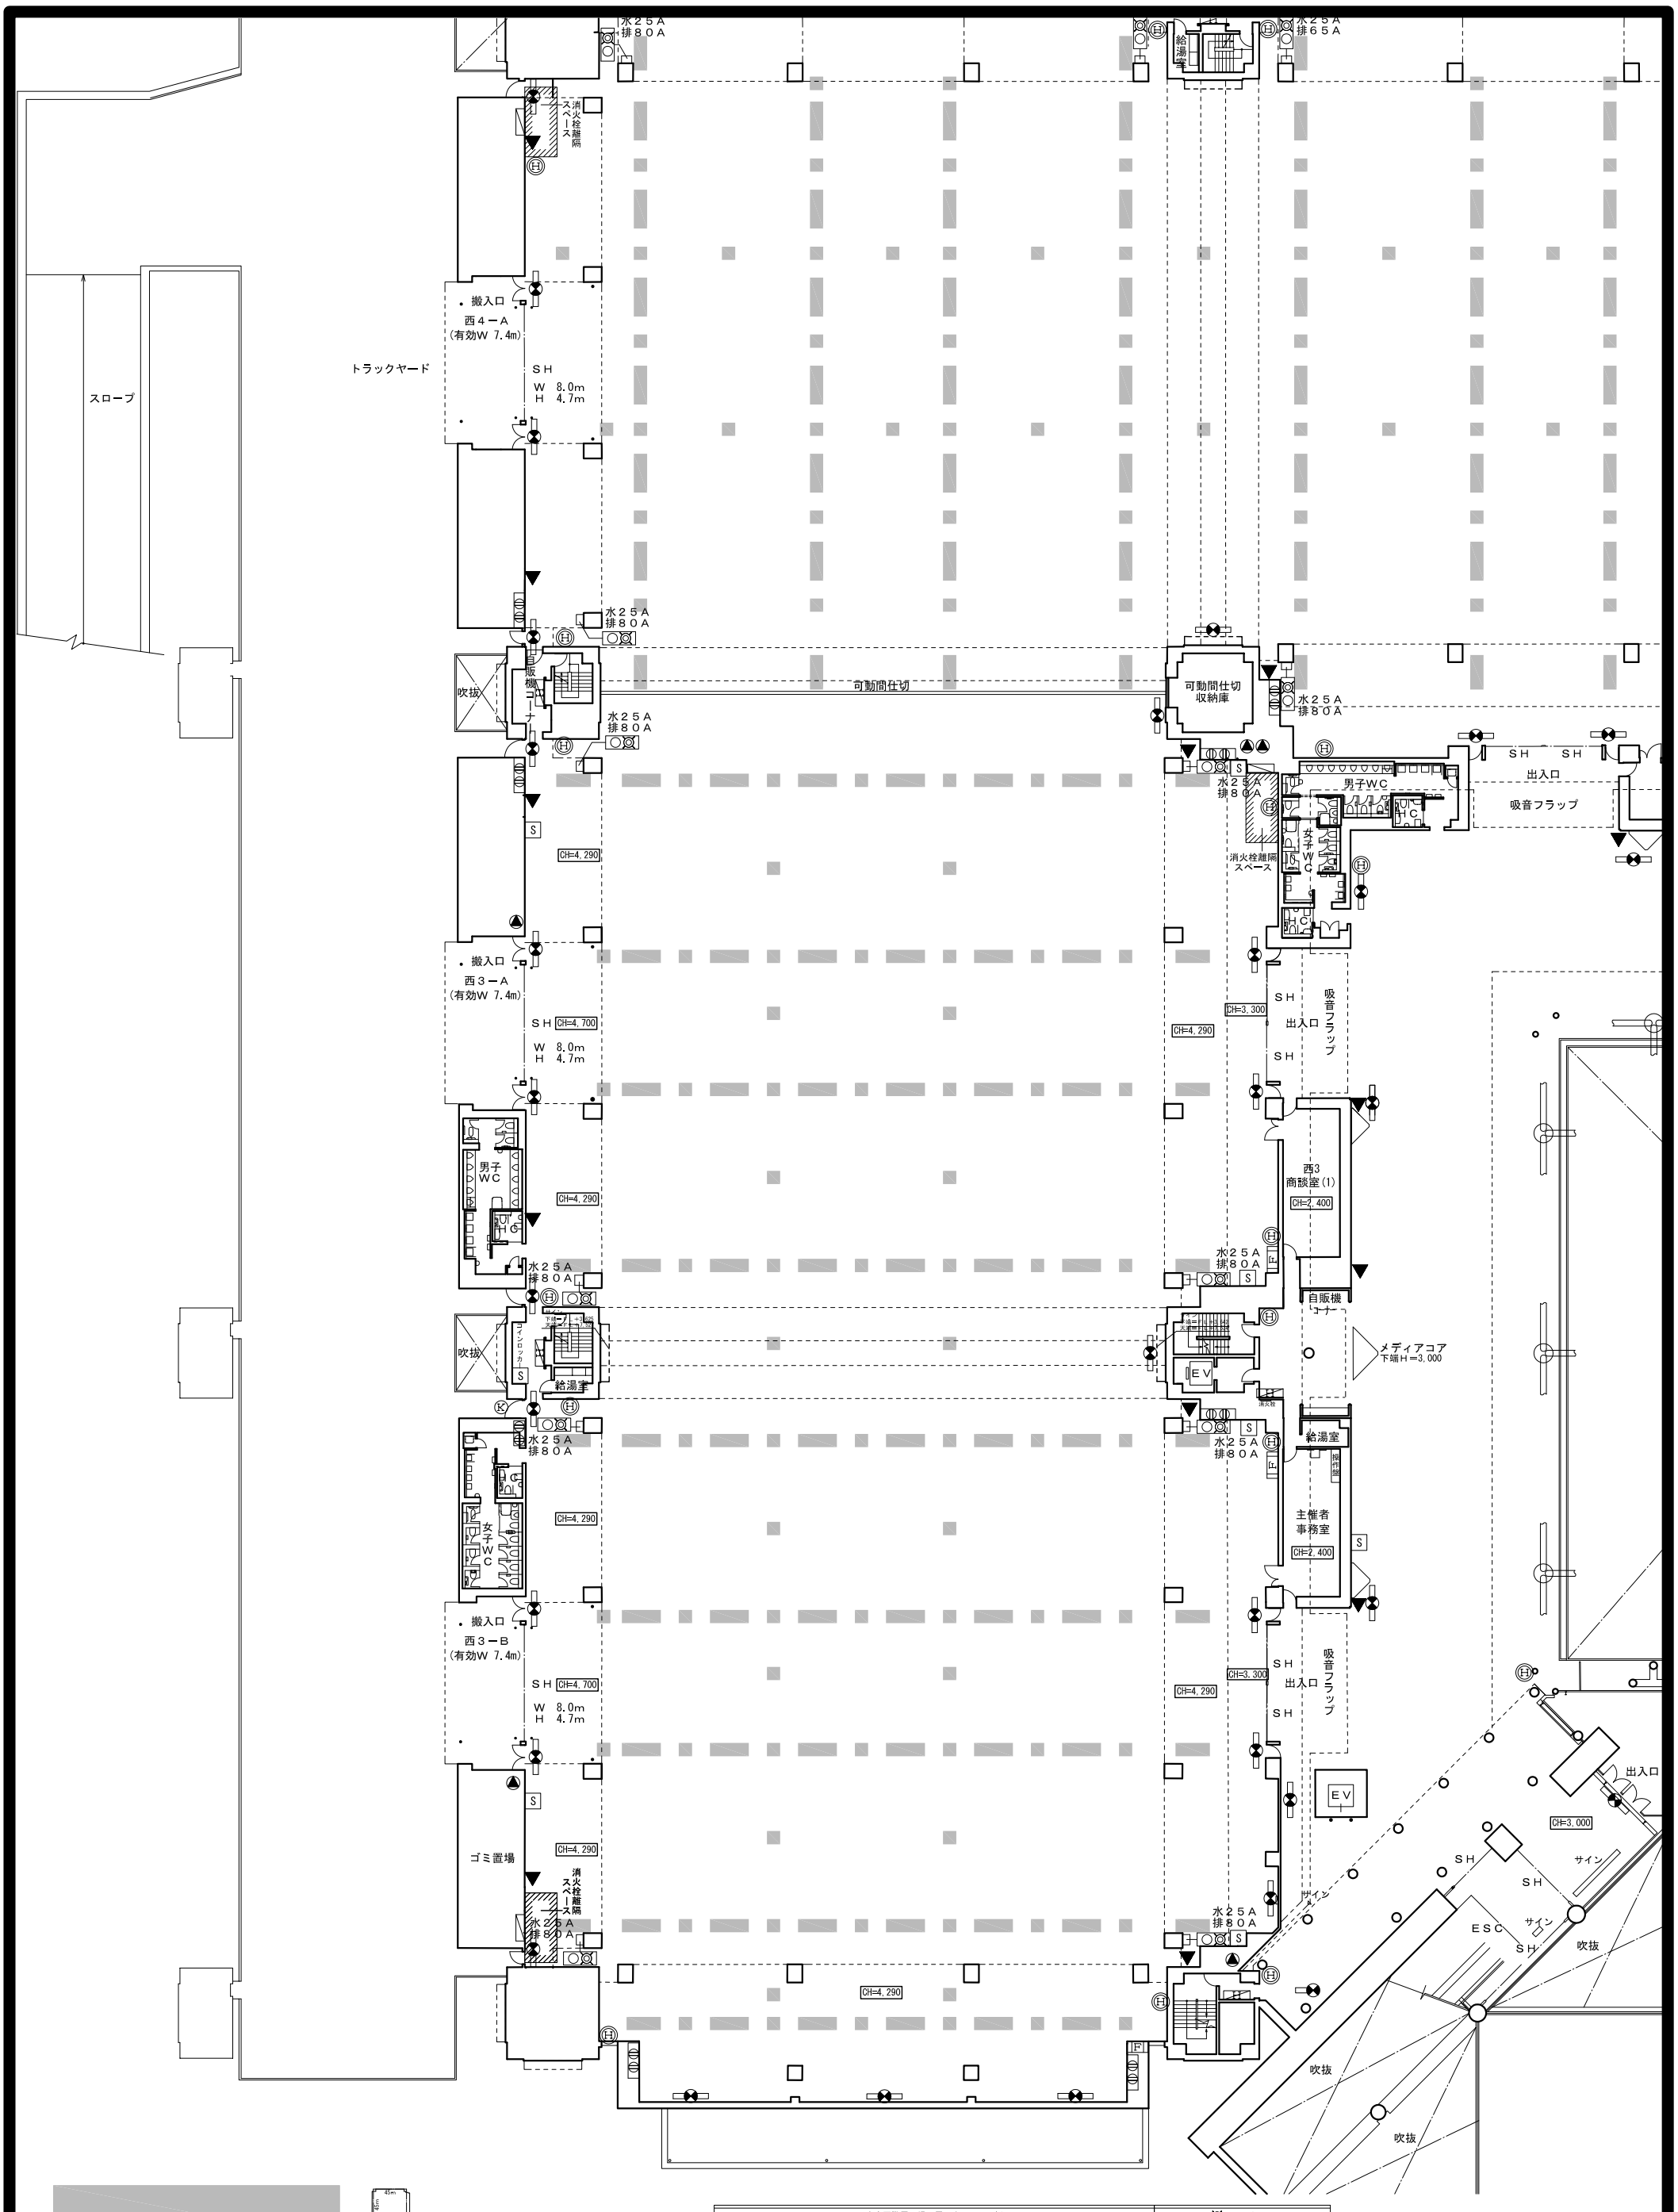

TOKYO BIG SIGHT

東京国際展示場　西展示棟 4F 西3ホール 1/200

株式会社 東京ビッグサイト

東京都江東区有明3-11-1
TEL:03-5530-1111(代)

東京国際展示場　展示ホール　凡例					
防災設備		機械設備		その他	※1凡例
誘導灯	消防隊専用栓	排水接続口	ガス接続口 (50A φ6m)	展示用床フック(屋外)	I-1 水取出口 50A(サブピット)
自火報総合盤	アラーム弁	雨水排汚水桝	配管用貫通口 (75φ×2)	カードゲート (展示ホール外部用)	I-2 水取出口 50A、25A×3(メインピット) 西1~2
屋内消火栓箱	補助散水栓	※1 展示用取出口(屋内) (別元桝参照)	屋外給排水口	防風用シャッター	I-3 水取出口 25A×3(メインピット)
屋外消火栓箱	放水銃	※2 展示用接続口(屋外)		ゲートおよびリングシャッター	I-4 エアー取出口 50A、25A×3(メインピット)
排煙スイッチ	粉末消火栓	展示用給排水箱 (西3、4ホール)			I-5 冷却水取出口(往還) 80A×2、25A×2(メインピット)
消火器(突備)	散水栓	圧縮空気接続口			
送水口(双口壁)	放水口 補込み壁内消火栓	冷却水接続口			※2凡例
自立壁防来消火栓	埋込み壁防来消火栓	ガス配管方向			給 水:50A
			電気設備	展示場床	エアー:100A
			S 展示用電源盤	仕上 エポキシ樹脂塗装	冷却水:150A
			コンセント盤	強度 2t/㎡	排 水:50A

西3

'17.05