


レセプションホール

RECEPTION HALL (1500㎡、机 1800W×600D×700H、イス 450W×550D)


スクール 882席
Classroom 882 seats

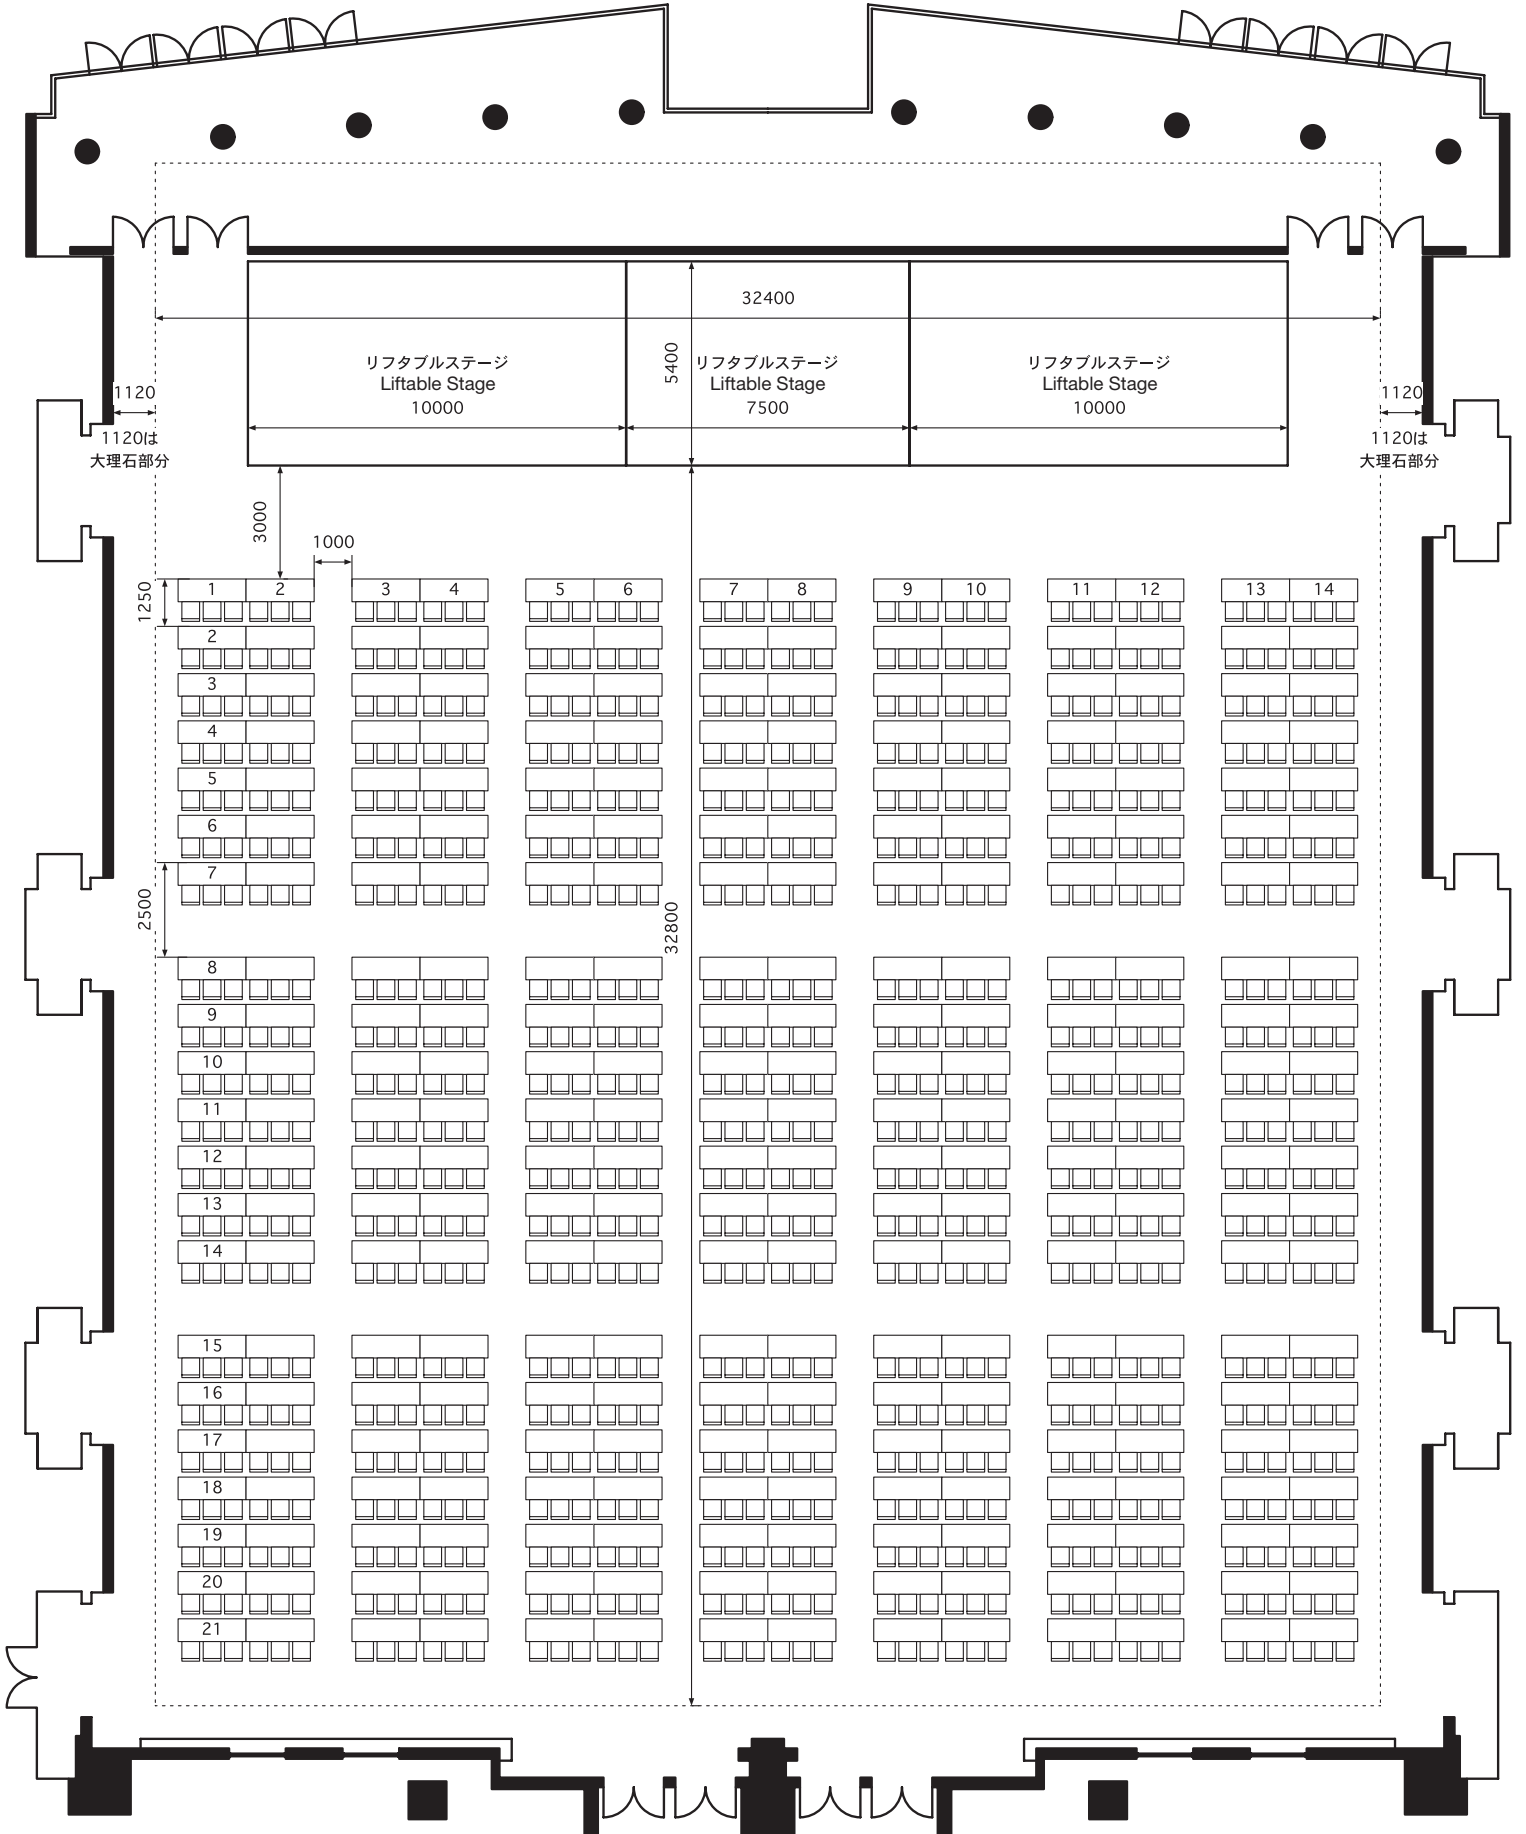

レセプションホール

RECEPTION HALL (1500㎡、イス450W×550D)

シアター 1100席
Theater 1100 seats

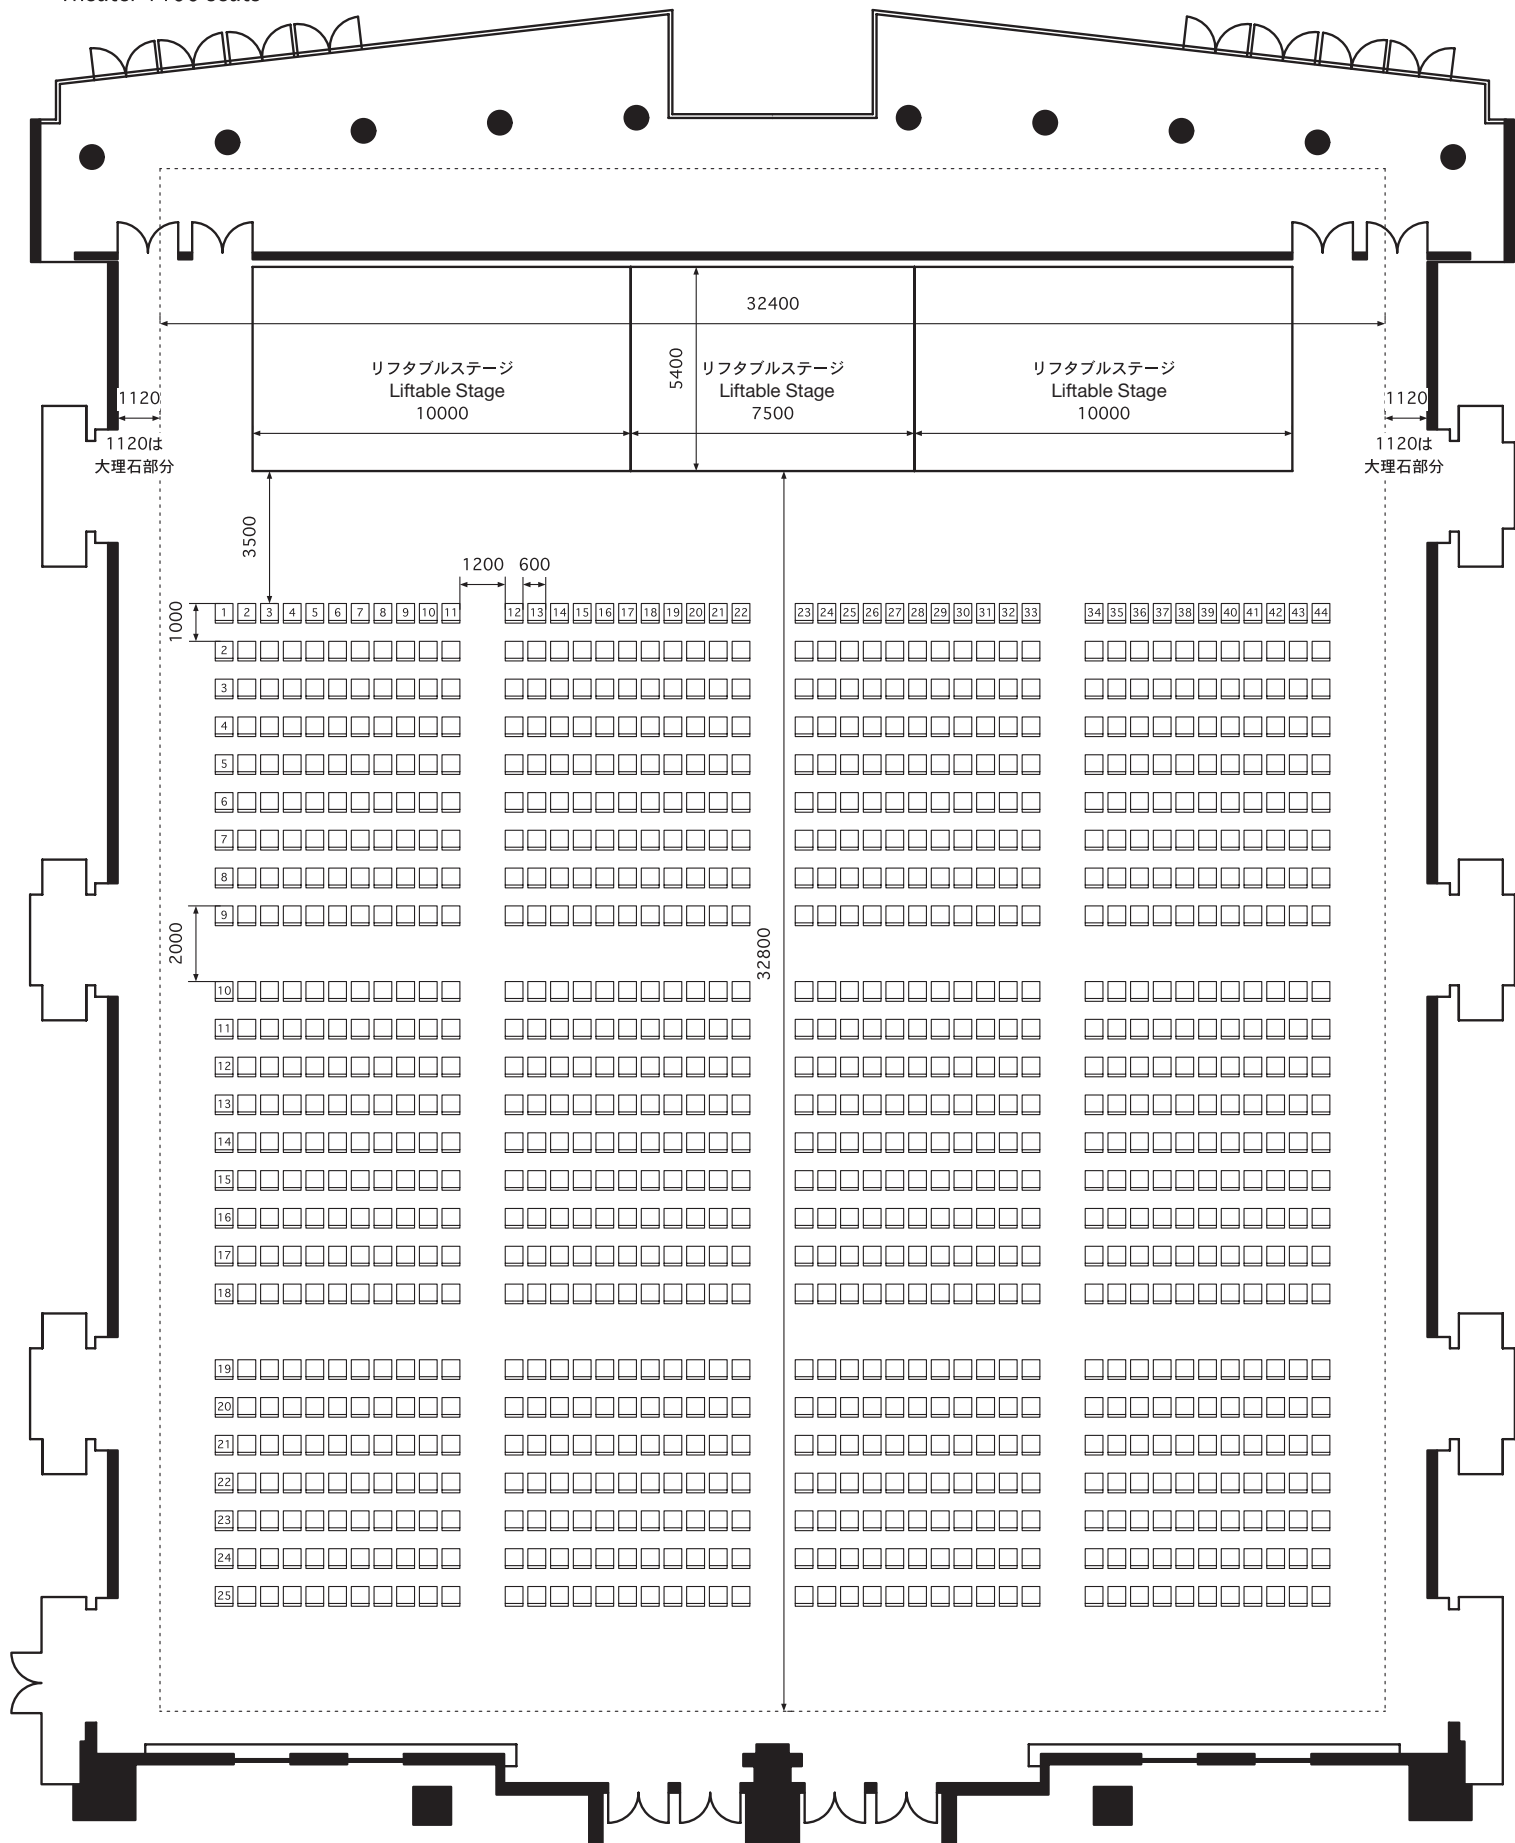

レセプションホールA

RECEPTION HALL A

(700㎡、机 1800W×600D×700H、イス 450W×550D)

スクール 420席

Classroom 420 seats

レセプションホールB

RECEPTION HALL B

(700㎡、イス 450W×550D)

シアター 500席

Theater 500 seats

