


103会議室  
シアター形式  
(1m確保) 9席

104会議室  
シアター形式  
(1m確保) 12席

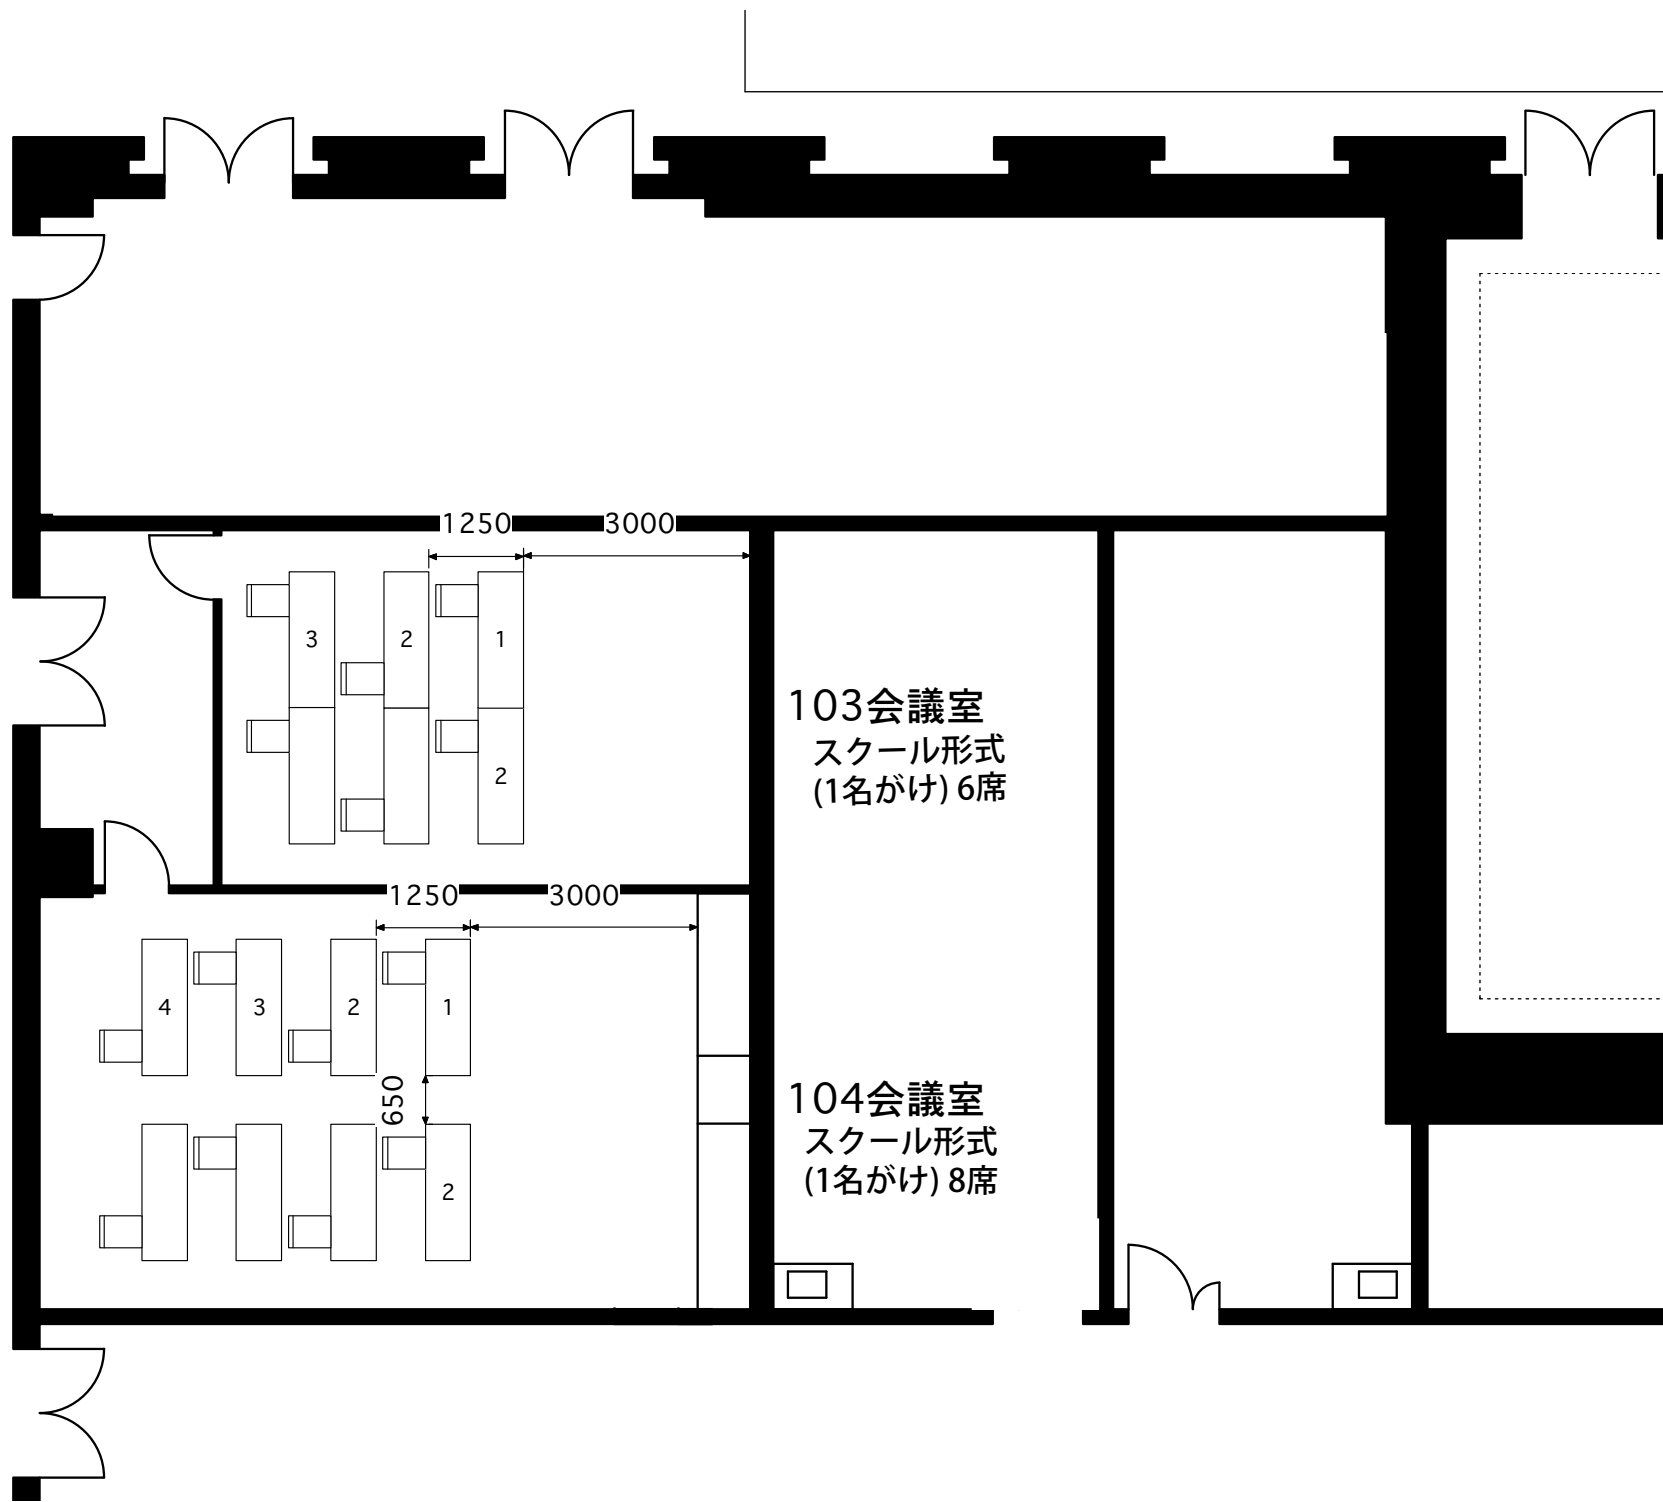

103会議室  
スクール形式  
(1名がけ) 6席

104会議室  
スクール形式  
(1名がけ) 8席

1250 3000

1250 3000

650

3

2

1

2


4

3

2

1

2

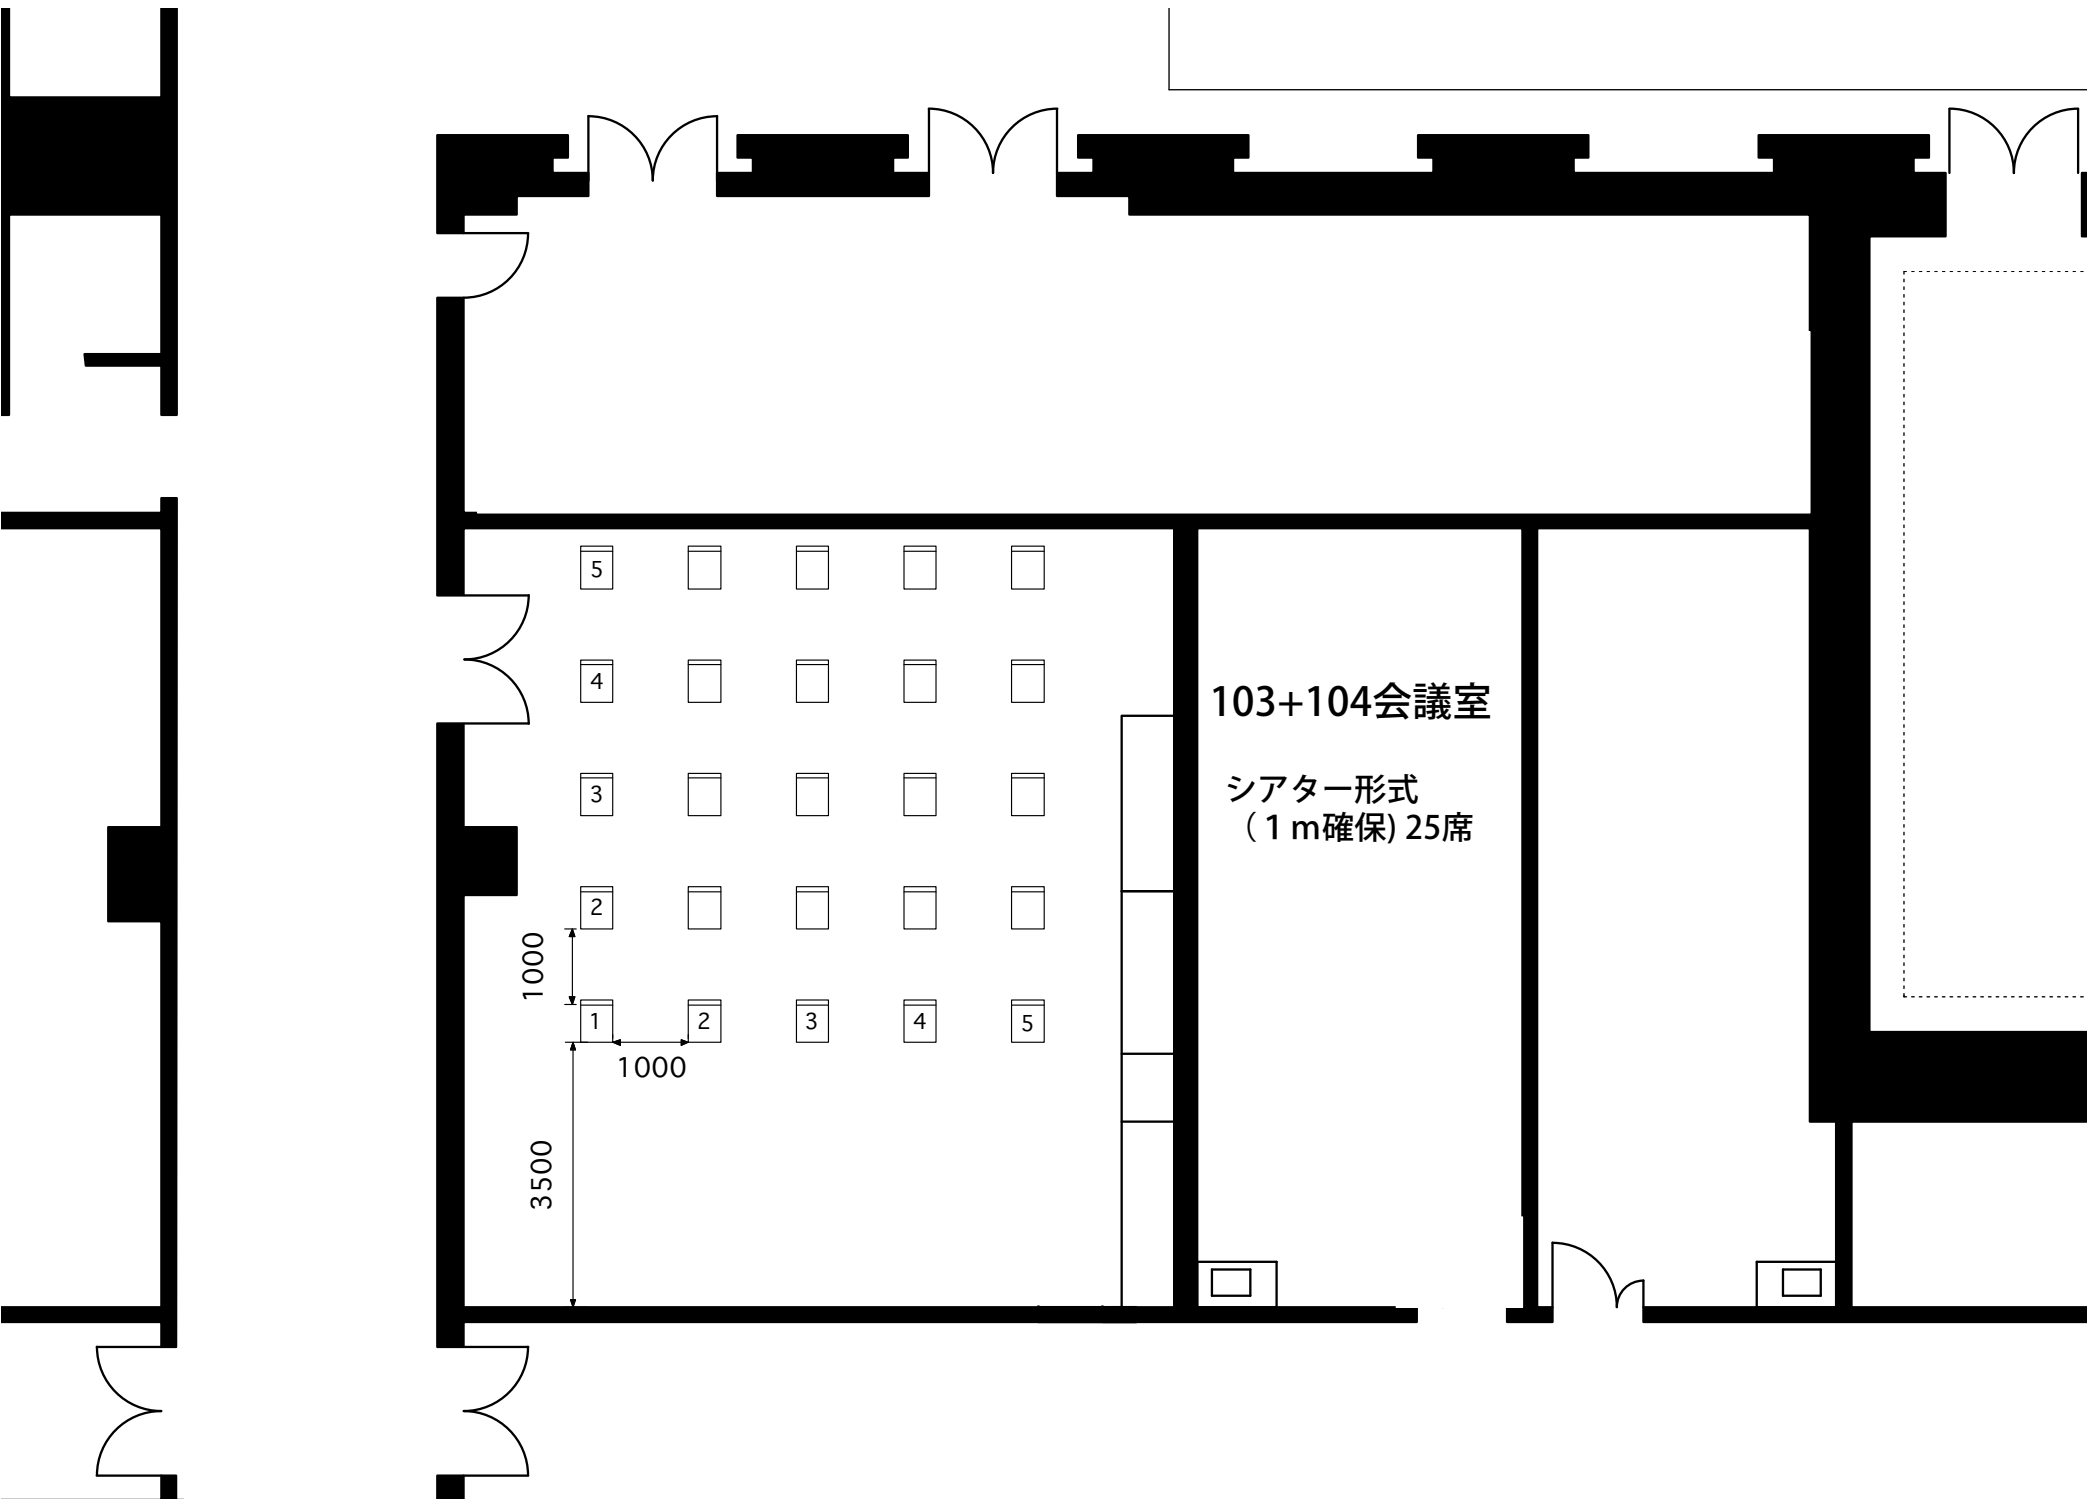

103+104会議室

シアター形式  
(1m確保) 25席

5

4

3

2

1

1

2

3

4

1

2

3

4

1

2

3

4

1

2

3

4

1

2

3

4

5

1000

1000

3500

