


1F全体図

正 式 名 称	東京国際展示場
呼 称	東京ビッグサイト
会 場 規 模	敷地面積 265,751.63 m ² 建築面積 185,348.54 m ² 延床面積 316,992.81 m ²
展示施設規模	屋内展示場面積 115,420 m ² 東展示ホール 51,380 m ² (6ホール) 東新展示ホール 14,760 m ² (2ホール) 西展示ホール 29,280 m ² (4ホール) 南展示ホール 20,000 m ² (4ホール) 屋上展示場 6,000 m ²

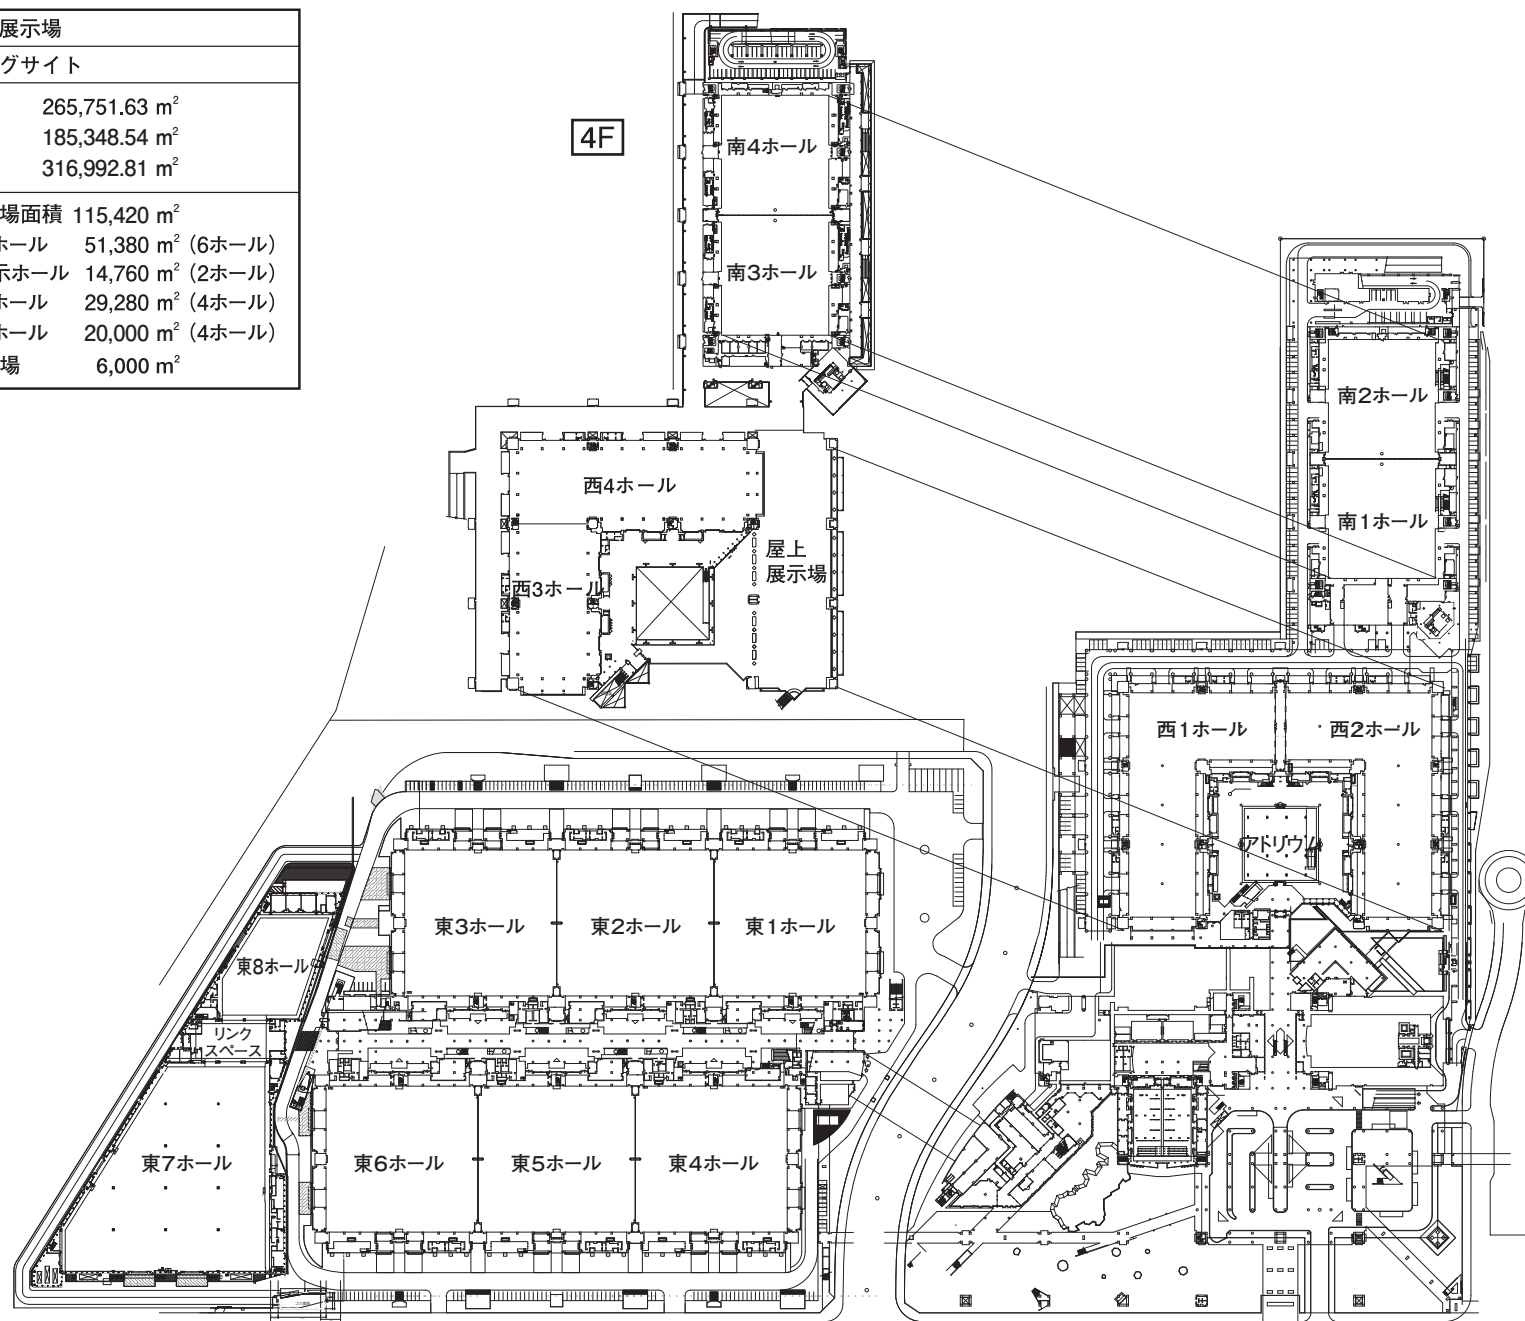

2F全体図

