


# B .セミナー(3,000名) 東1ホール

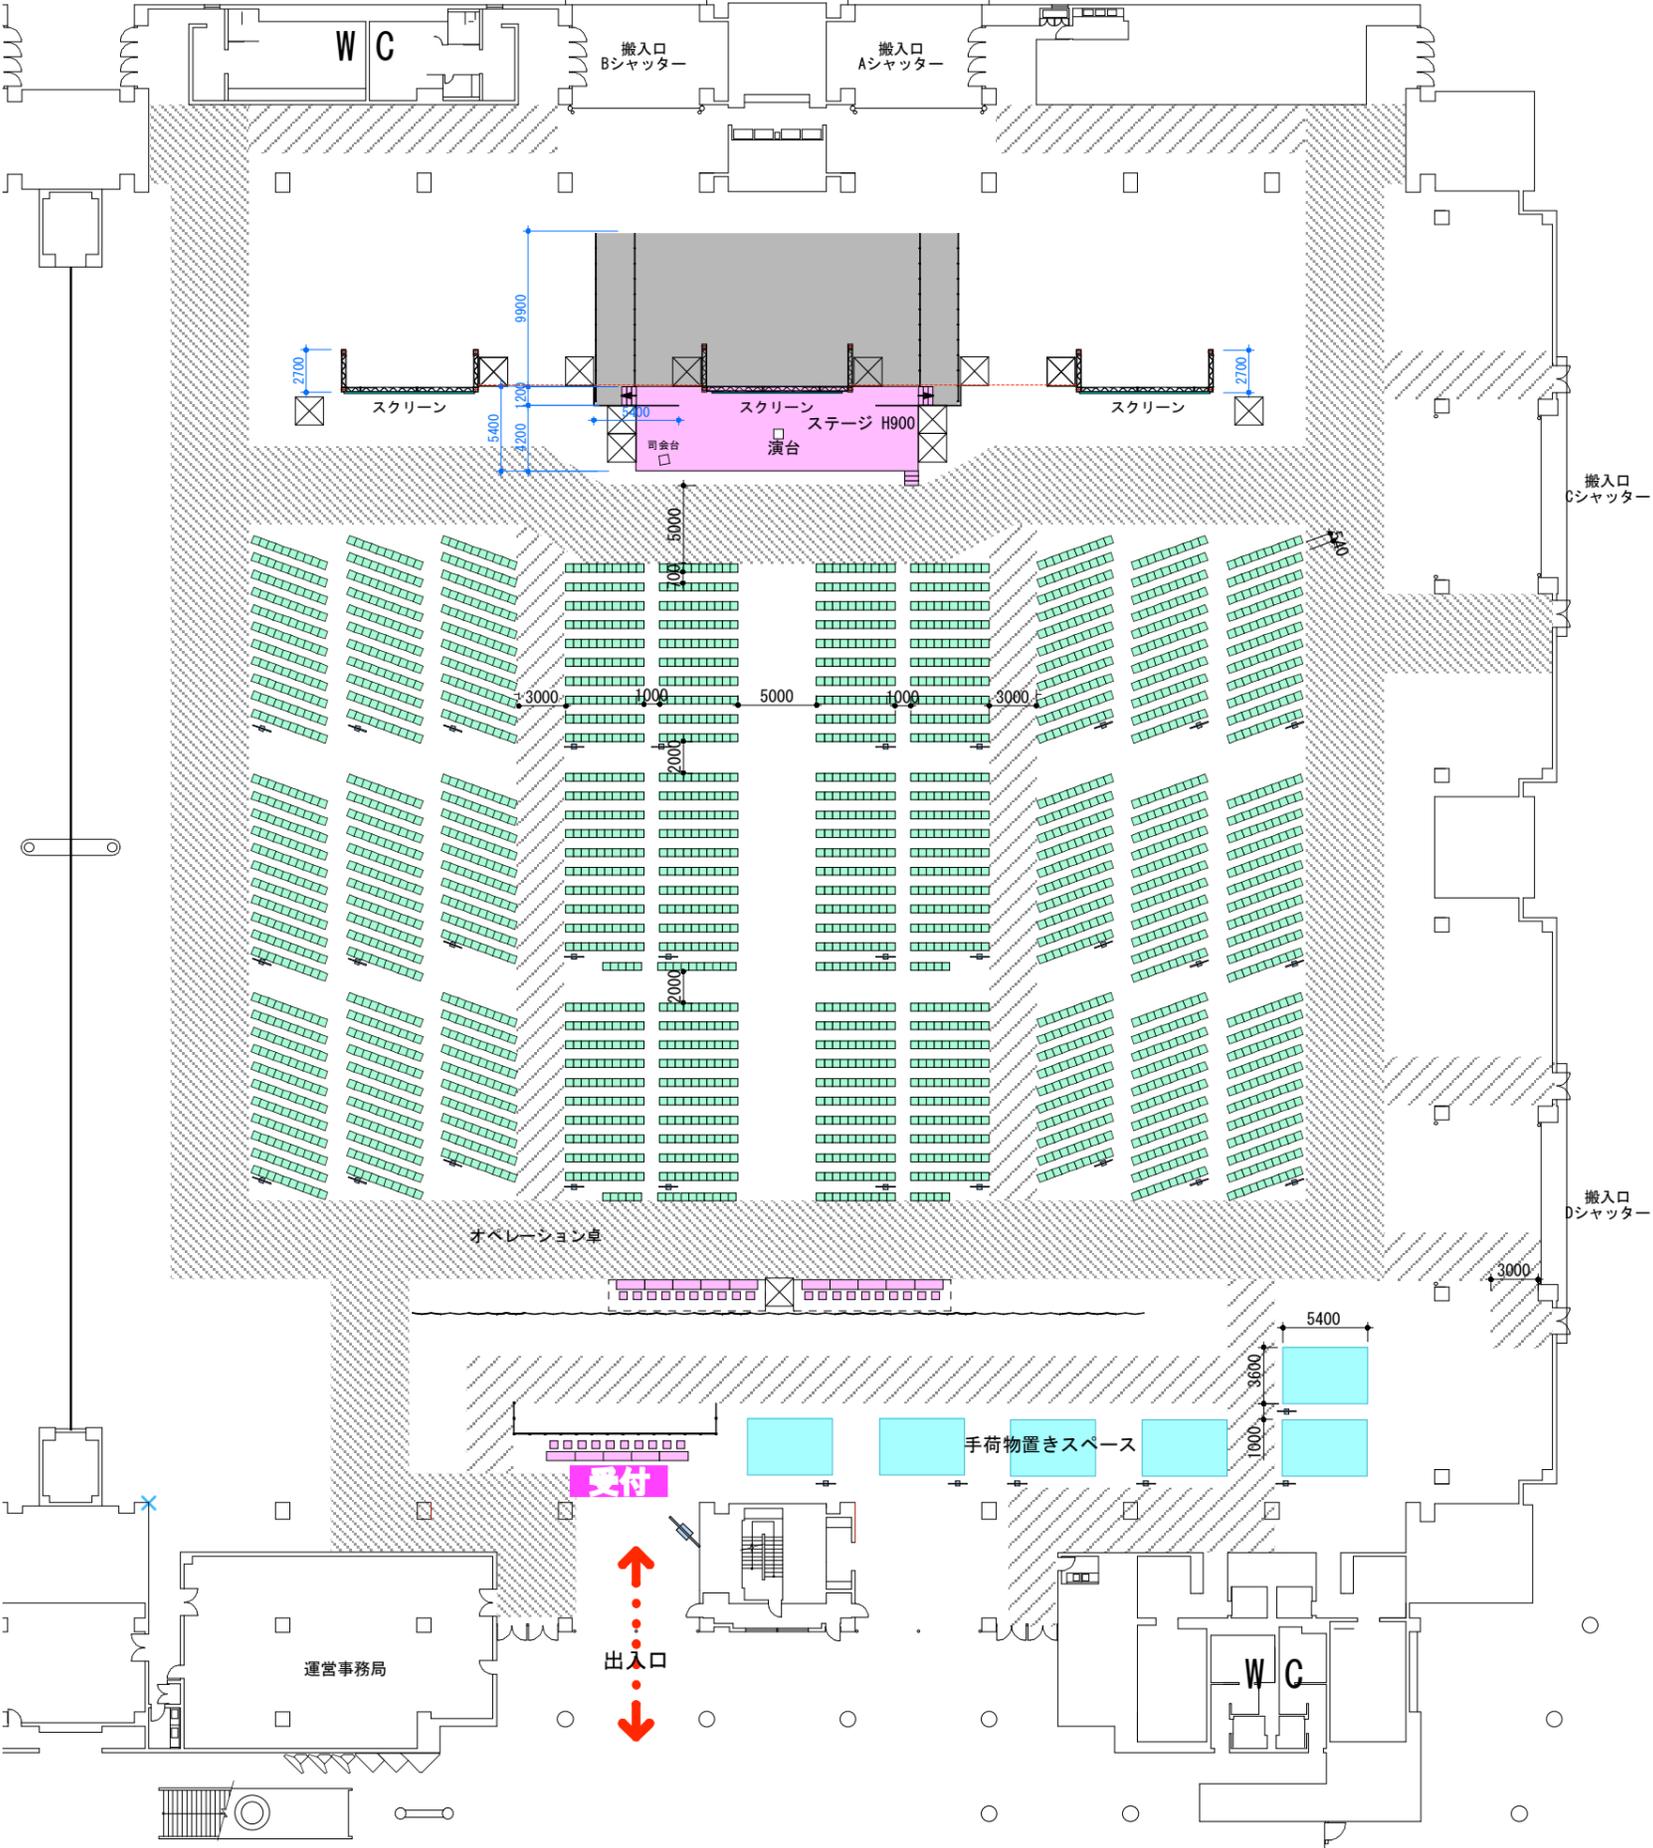

**凡例**

- イス
- テーブル
- ↓ サイン
- 手荷物置きスペース

- ▨ 5M通路
- ▨ 3M通路