

小間のサイズについて

1小間の基本サイズは
3m × 3mです。


Scale: 1/700

- 防災設備 凡例
- ☛ 誘導灯
 - ☑ 自火報総合盤
 - ☑ 屋内消火栓箱
 - ▼ 排煙スイッチ
 - ⊙ 消火器(常備)
 - ☒ 消防隊専用栓
 - ☒ 放水口組込屋内消火栓

**東3ホール
East Hall 3**

**東2ホール
East Hall 2**

**東1ホール
East Hall 1**

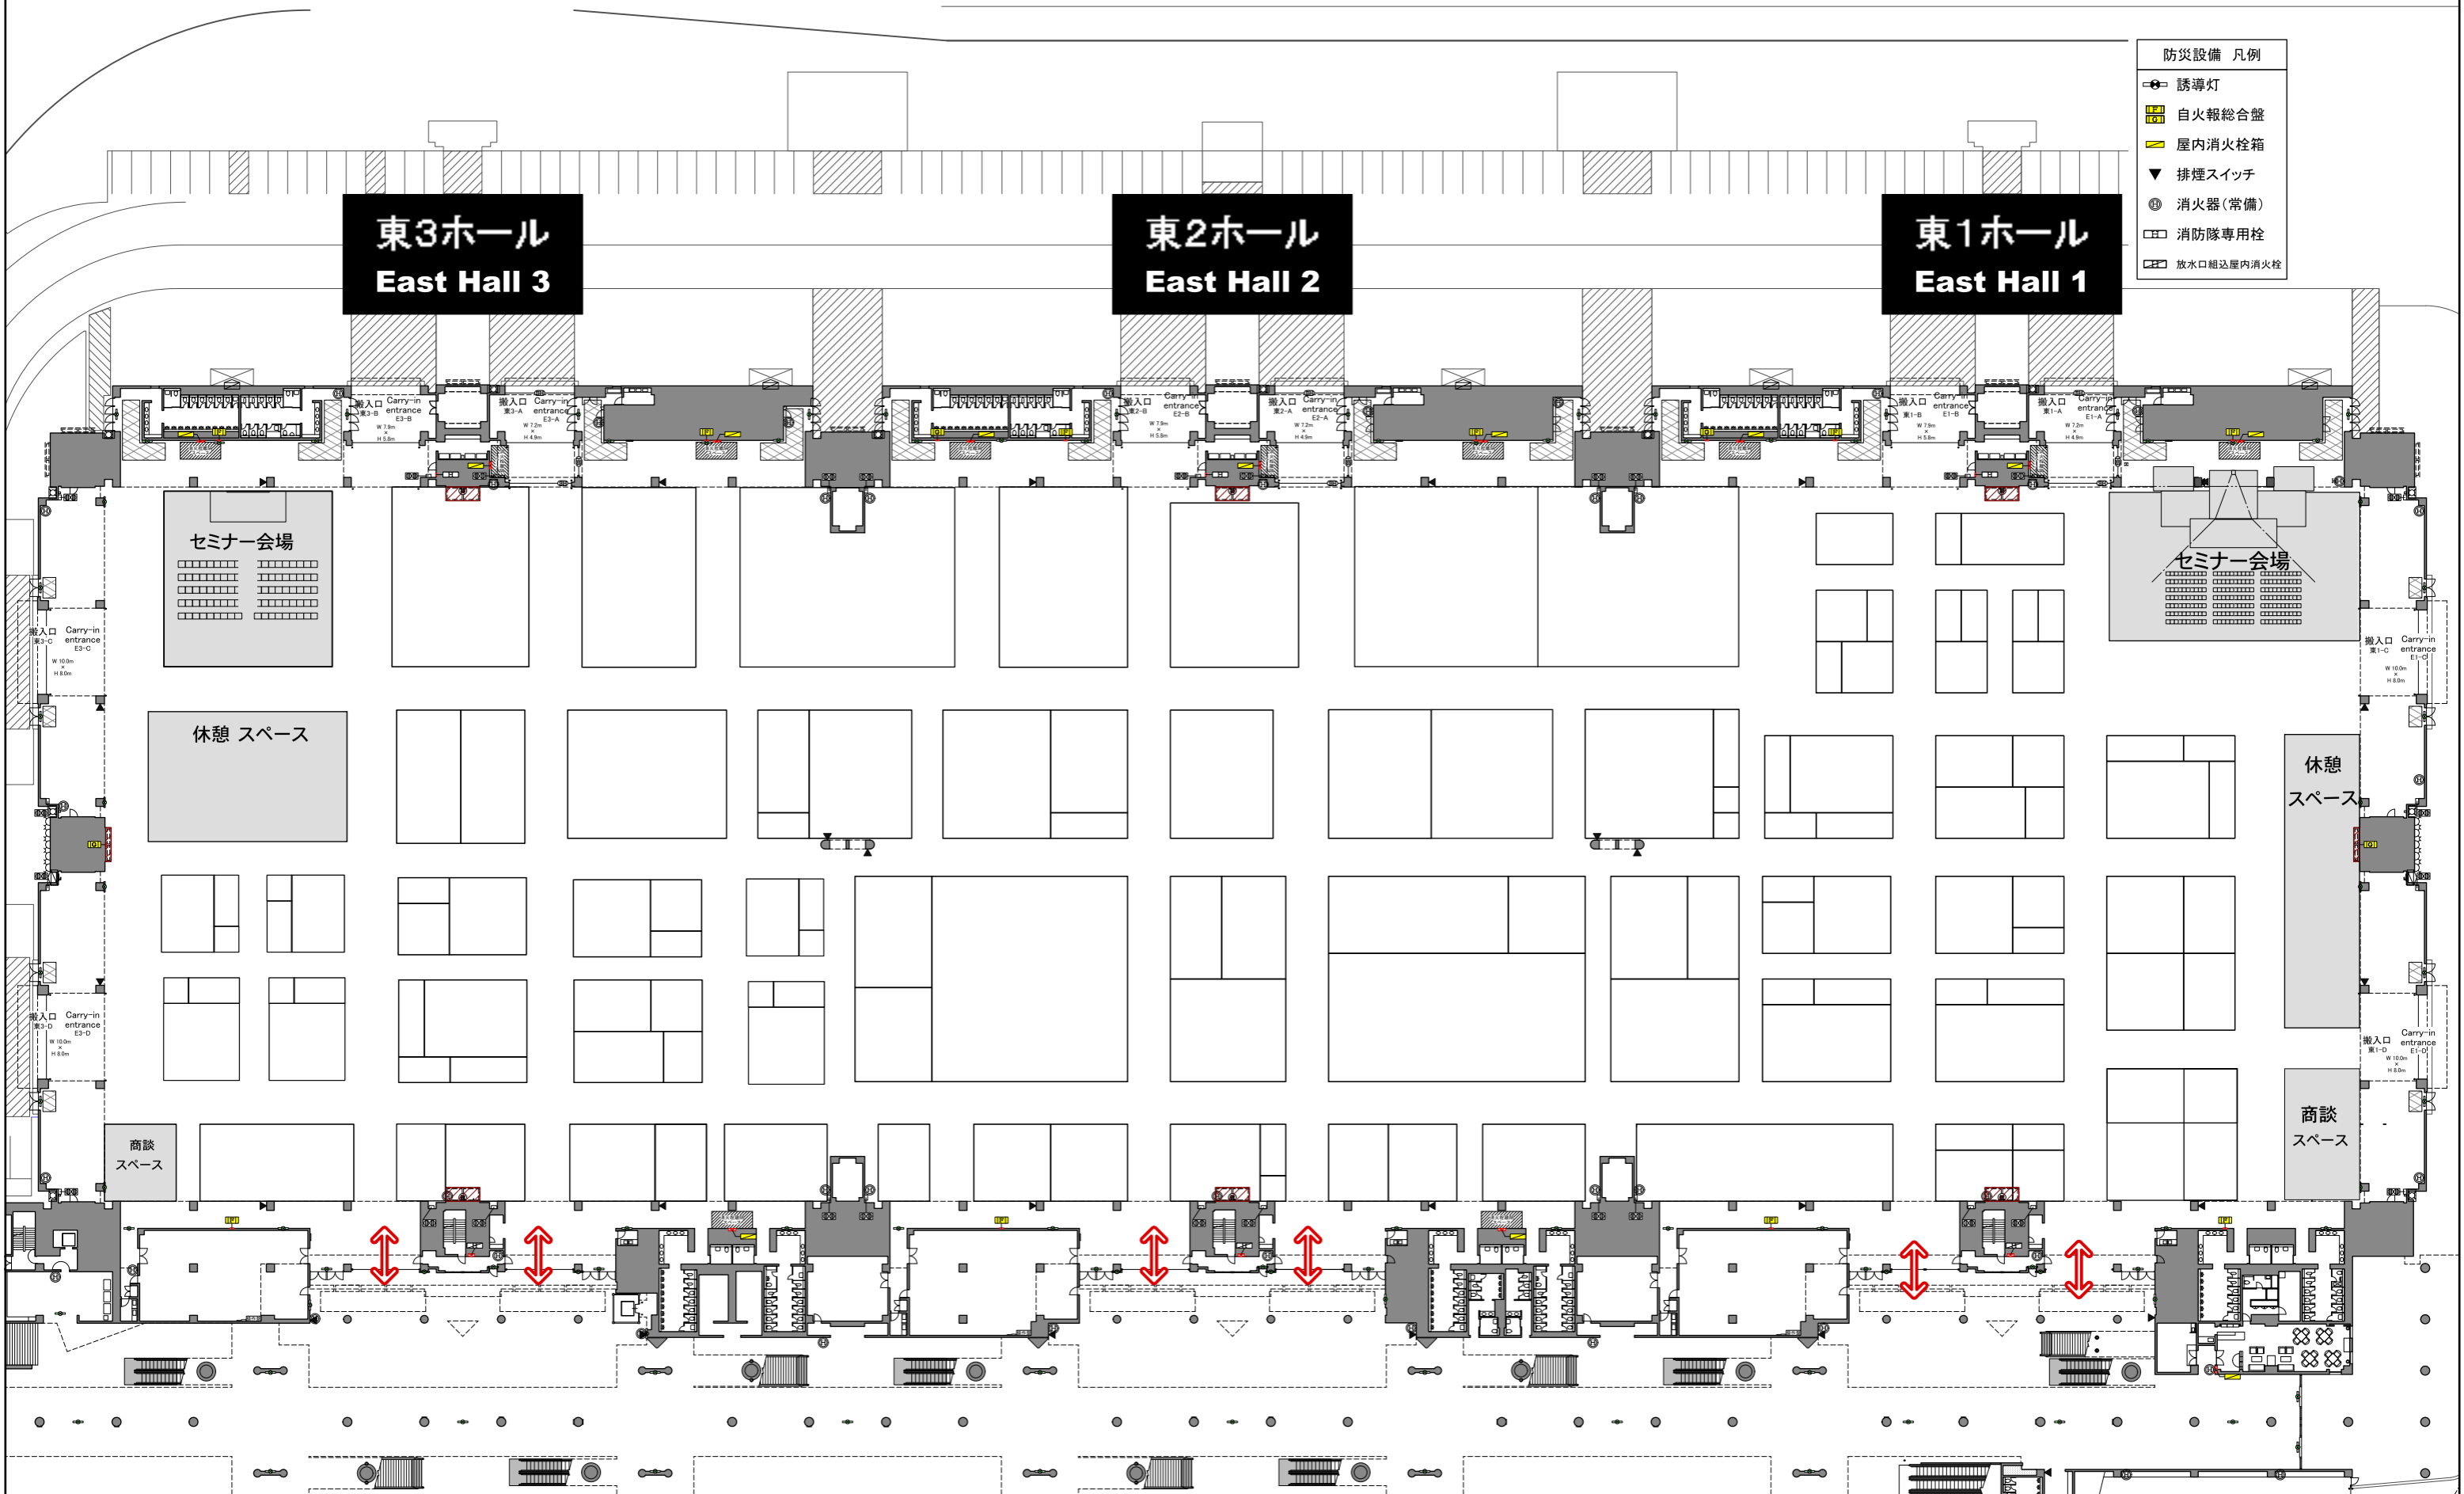

セミナー会場

セミナー会場

休憩スペース

休憩スペース

商談スペース

商談スペース