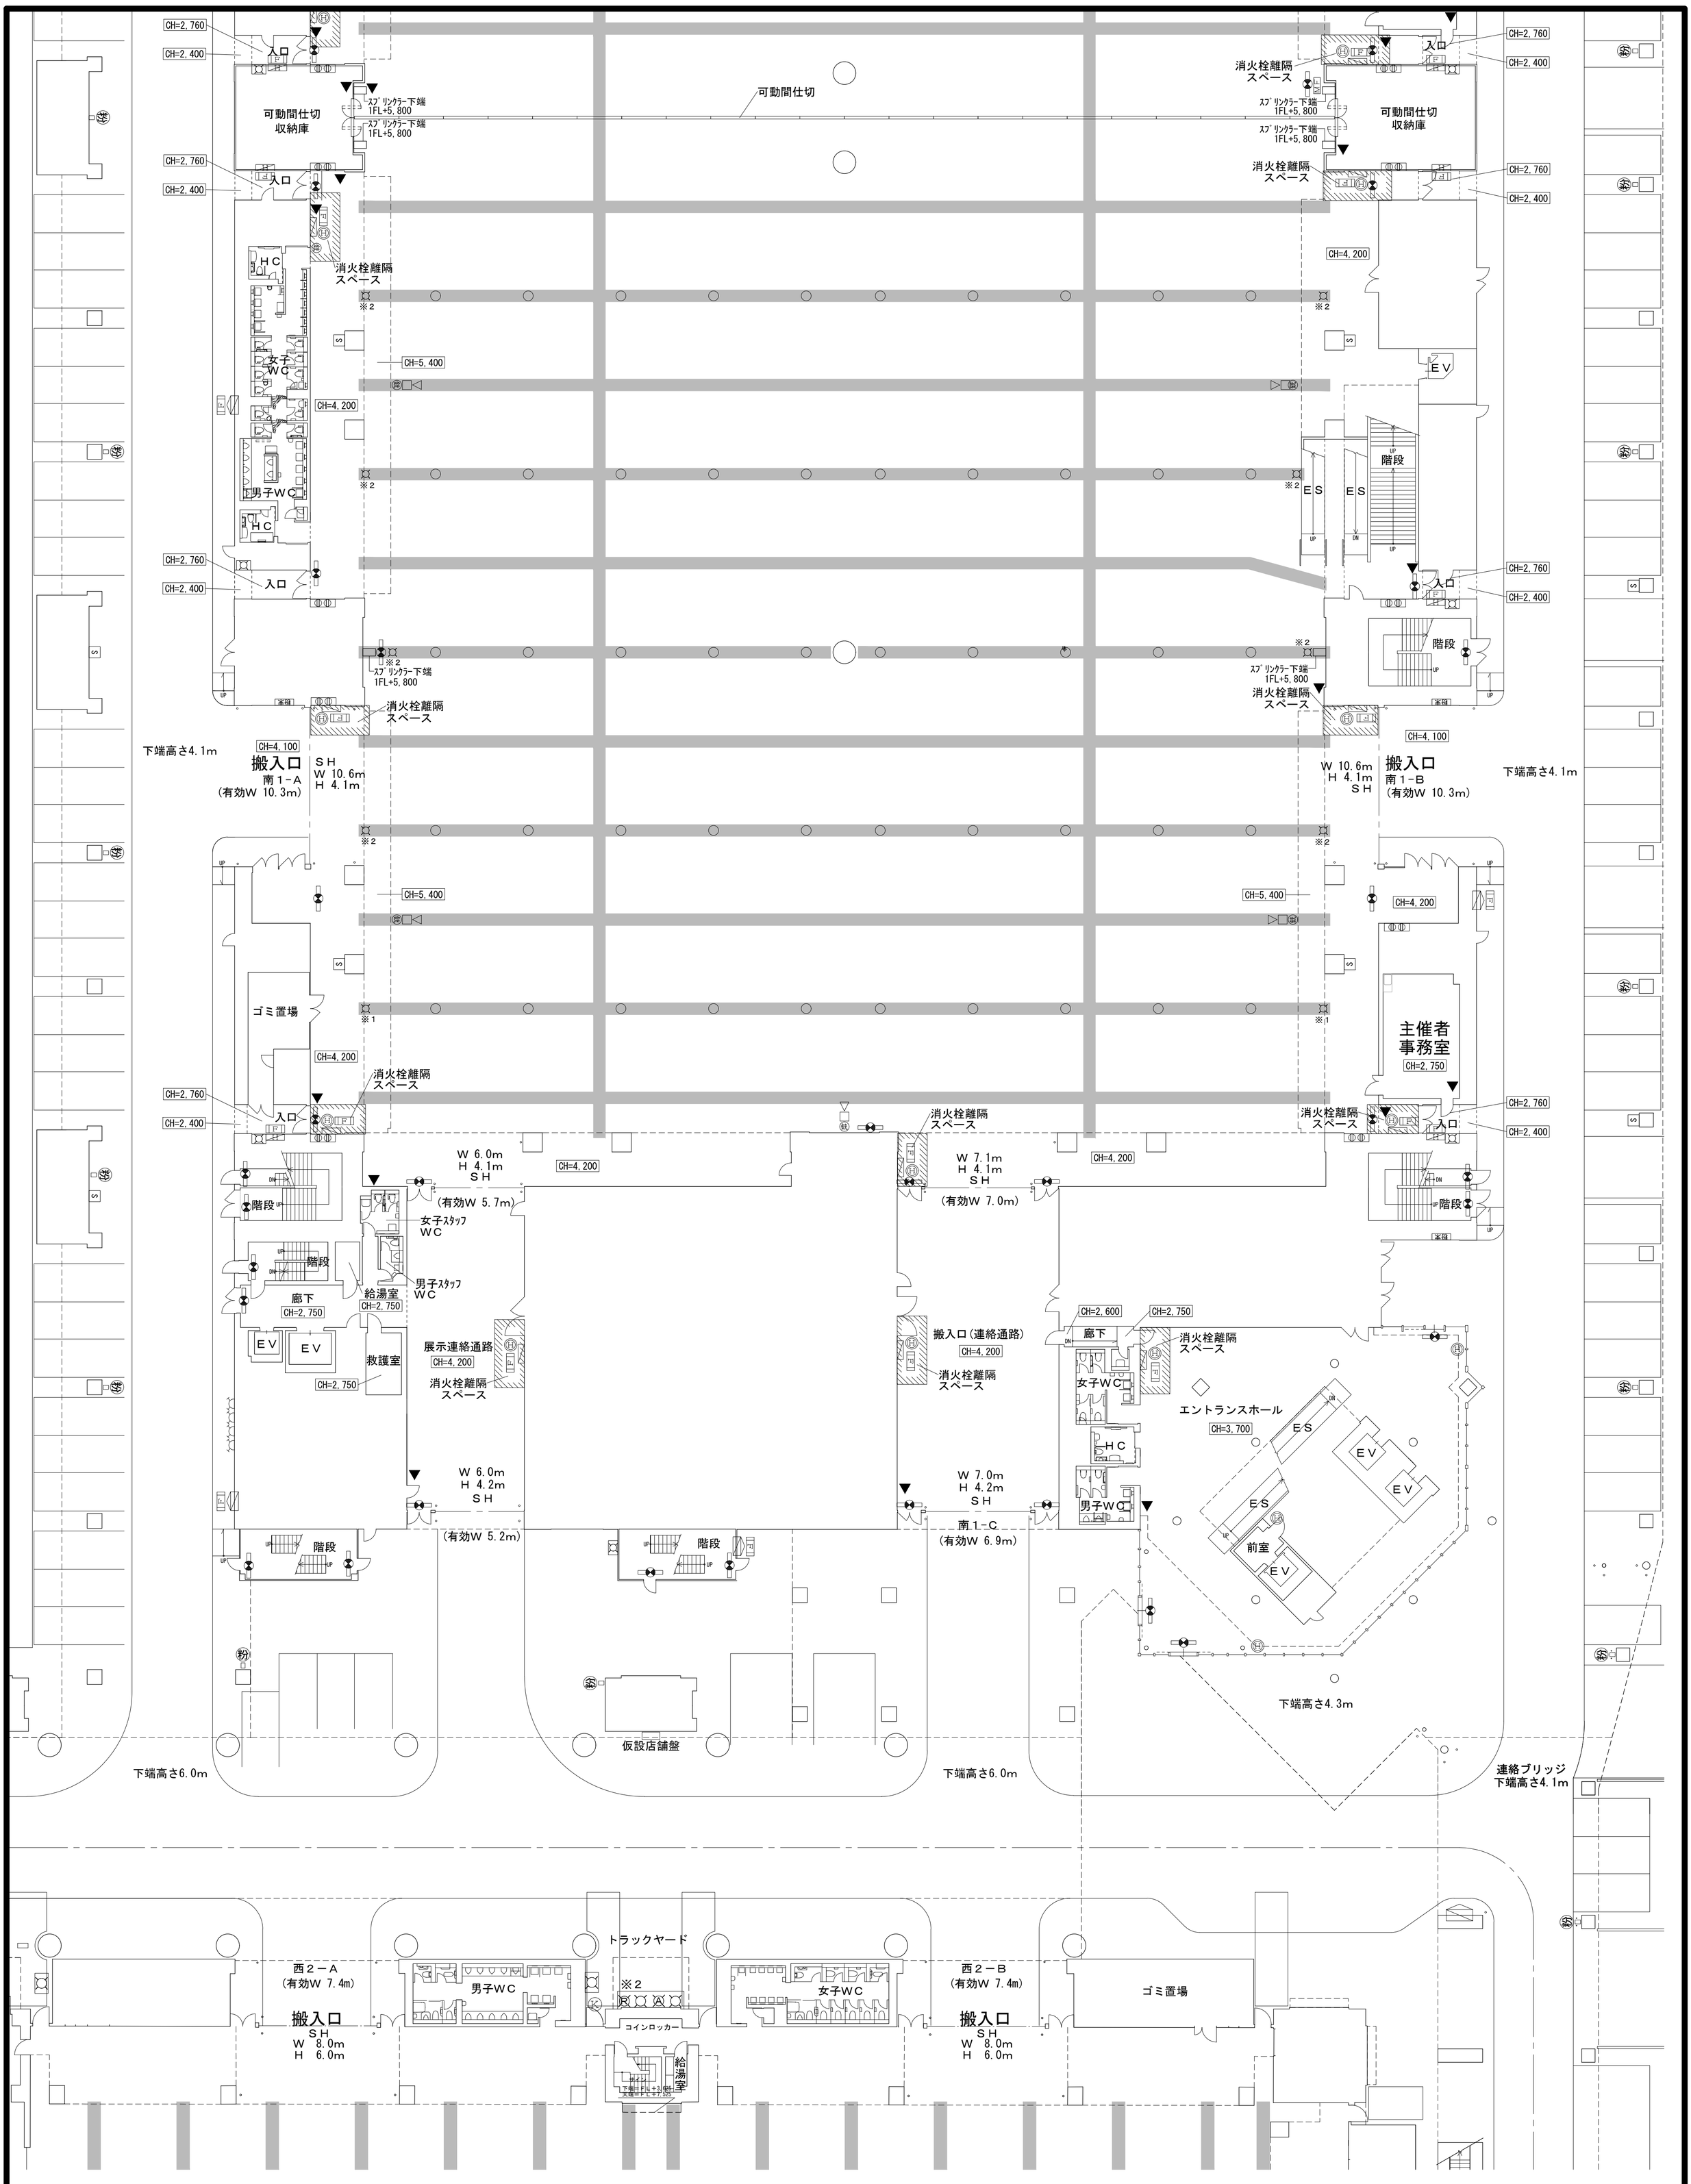

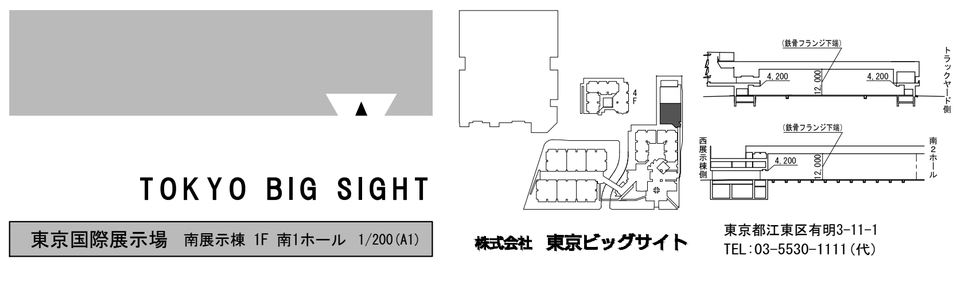

TOKYO BIG SIGHT

東京国際展示場　南展示棟 1F 南1ホール　1/200(A1)

株式会社　東京ビッグサイト

東京都江東区有明3-11-1
TEL:03-5530-1111(代)

東京国際展示場　展示ホール　凡例

防災設備

- 誘導灯
- 自火報総合盤
- 屋内消火栓箱
- 屋外消火栓箱
- 放水口組込屋内消火栓
- 放水口組込屋外消火栓
- 送水口（双口型）
- 消防隊専用栓
- 散水栓
- 放水型SP手動操作部
- 放水銃
- 走査型火災検出器
- 排煙スイッチ
- 消火器（常備）
- 自立型粉末消火栓
- 埋込み型粉末消火栓

機械設備

- 排水接続口
- ※1 展示用取出口（屋内）（別凡例参照）
- ※2 展示用取出口（屋内）（別凡例参照）
- ※3 展示用接続口（屋外）
- ※4 展示用接続口（屋外）
- 圧縮空気接続口
- 冷却水接続口
- 配管用貫通口 雨3～4（150φ×2）

電気設備

- 展示用電源盤
- コンセント盤

その他

- 展示用床フック（屋外）
- カードゲート（展示ホール外部用）
- 防風用シャッター
- ゲート及びリングシャッター

※1凡例

1-1 水取出口 25A（機械系メインピット）
1-2 水取出口 50A（メンテナンススペース）
1-3 エアー取出口 50A（機械系メインピット）南1～2
1-4 エアー取出口 50A（トレンチ）南1～2
1-5 冷却水（往還）取出口 100A×2（トレンチ）南1～2
1-6 エアー・冷却水（往）取出口 100A（メンテナンススペース）南3～4
1-7 冷却水（還）取出口 100A（メンテナンススペース）南3～4
1-8 ガス取出口 100A（機械系メインピット、メンテナンススペース）

※2凡例

1-1 水取出口 25A（機械系メインピット）
1-2 水取出口 50A（メンテナンススペース）
1-3 エアー取出口 50A（機械系メインピット）南1～2
1-4 エアー取出口 50A（トレンチ）南1～2
1-5 冷却水（往還）取出口 100A×2（トレンチ）南1～2
1-6 エアー・冷却水（往）取出口 100A（メンテナンススペース）南3～4
1-7 冷却水（還）取出口 100A（メンテナンススペース）南3～4

※3凡例

エアー：100A
冷却水（往還）：100A

※4凡例

エアー・冷却水（往）：100A
冷却水（還）：100A

南1

'23.05