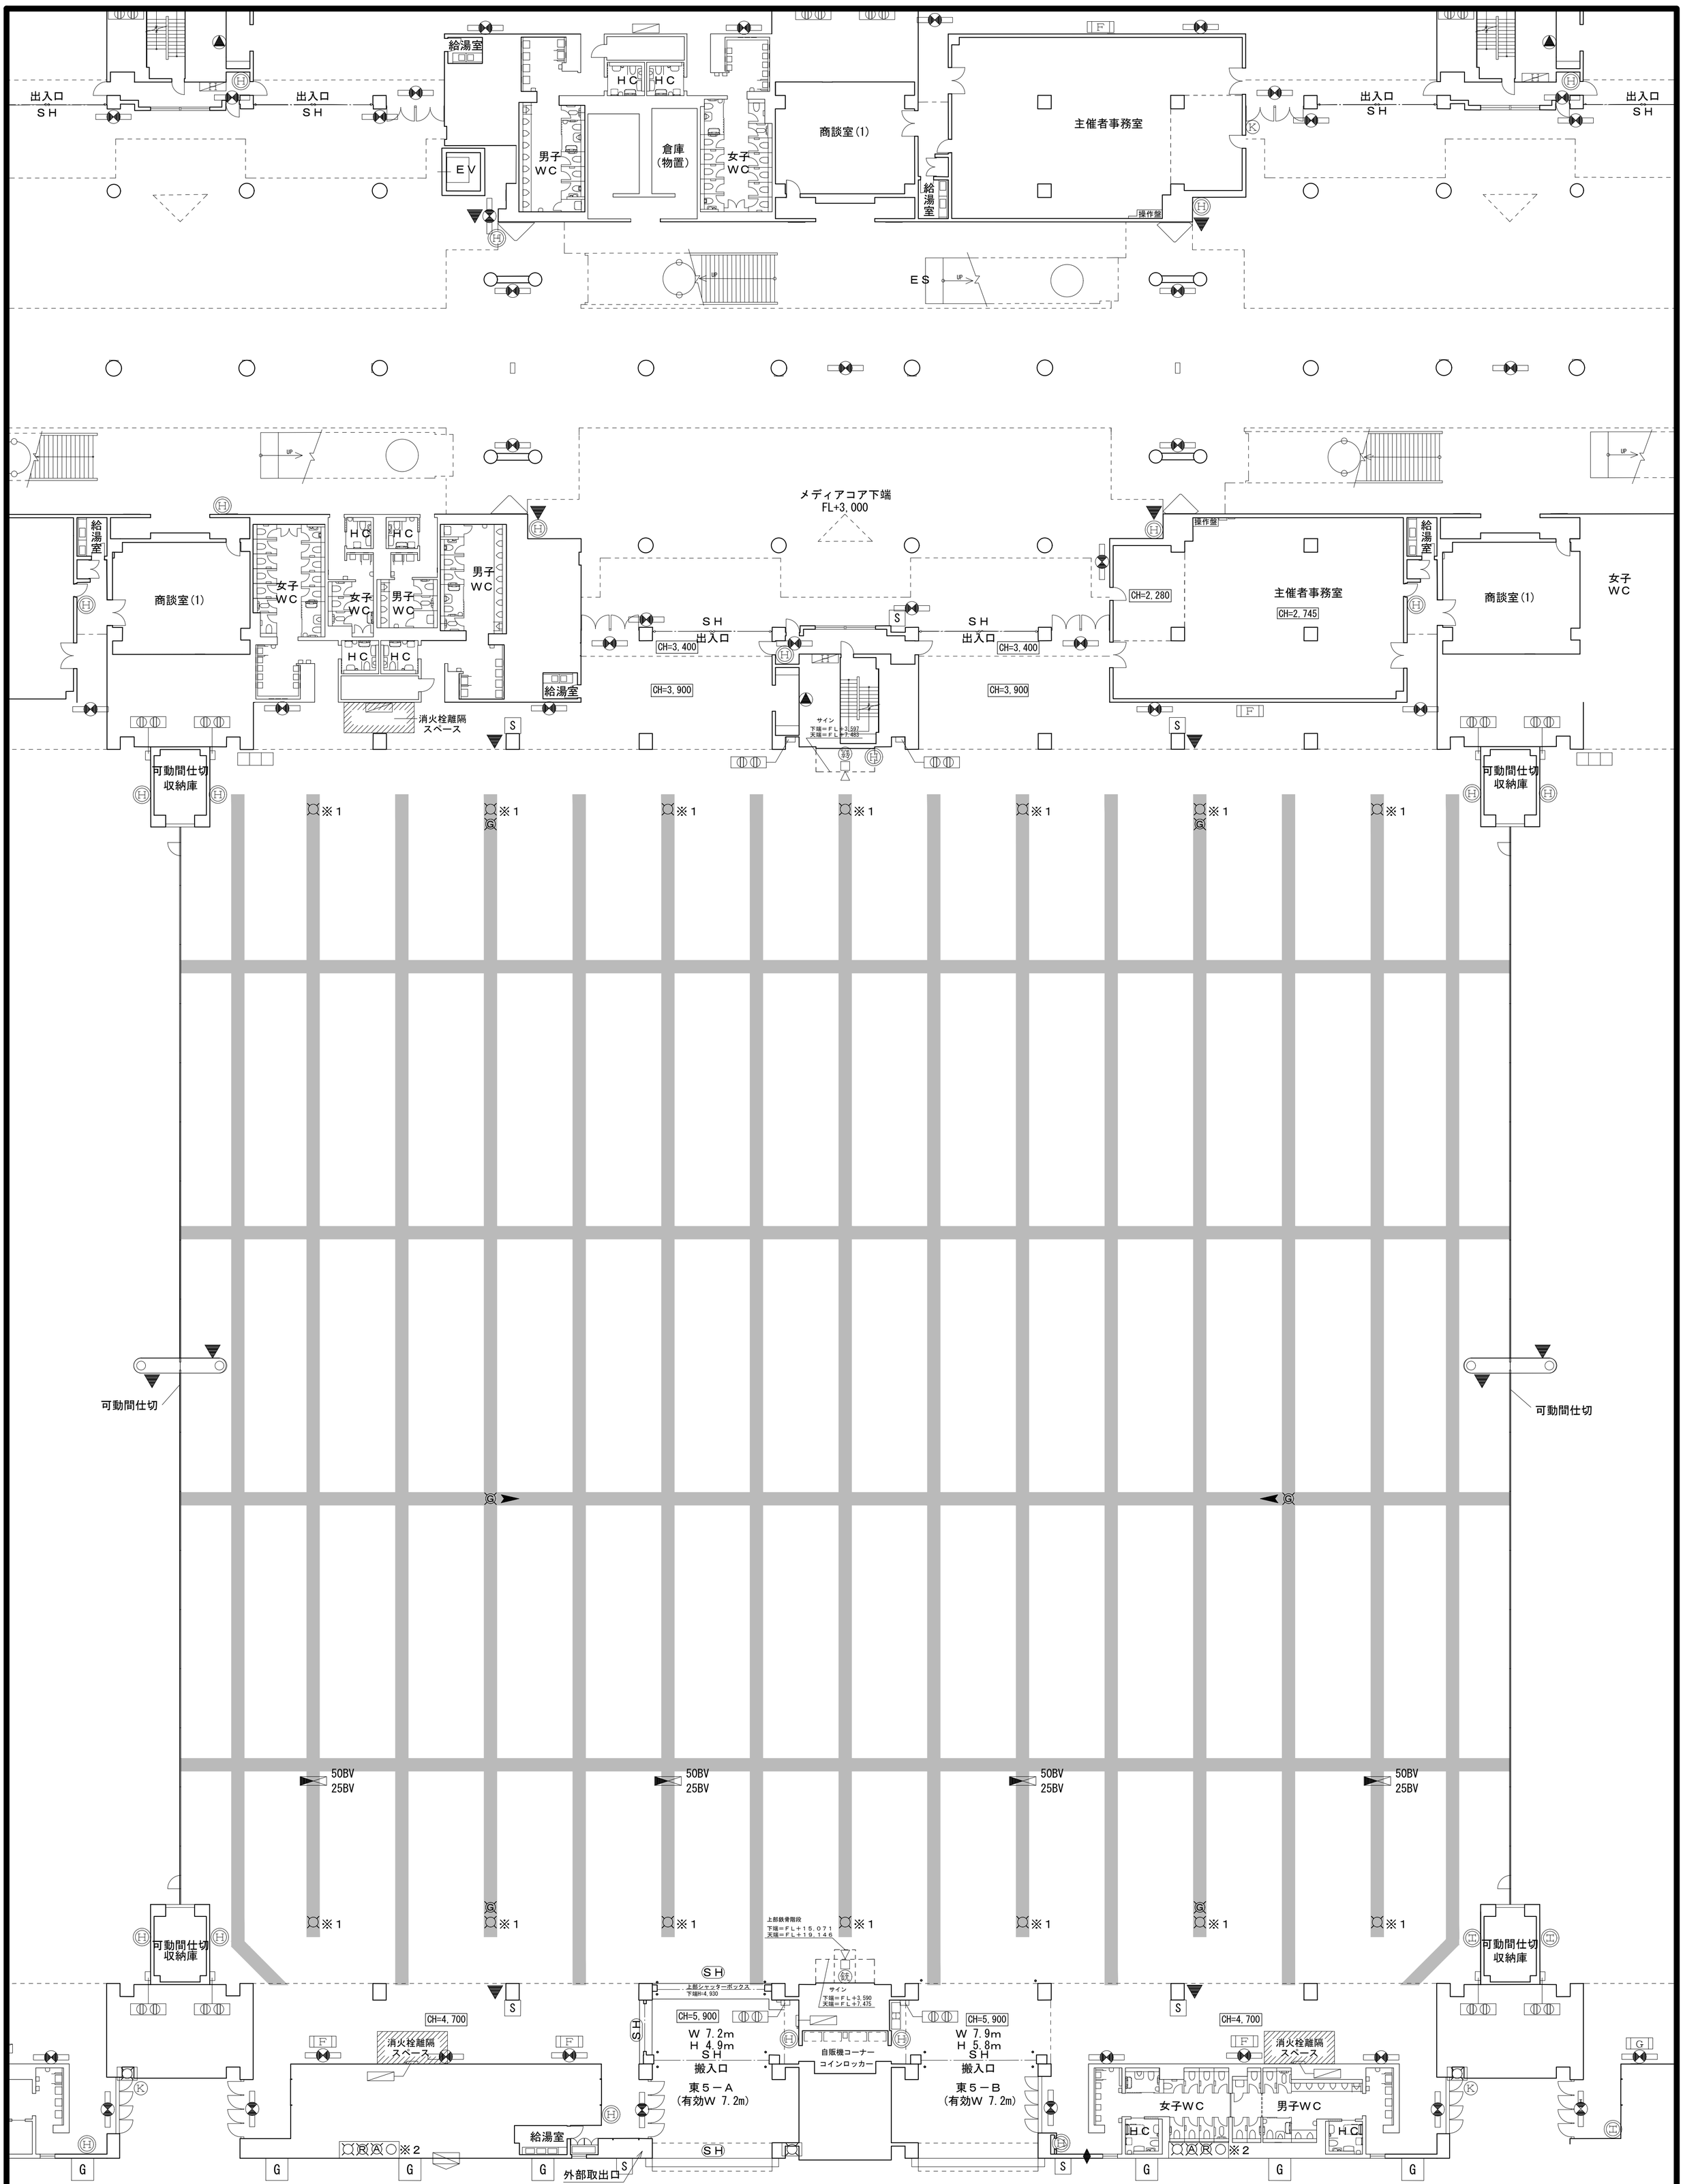

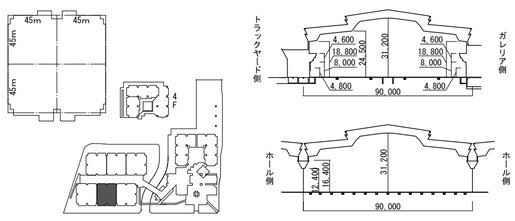

TOKYO BIG SIGHT

東京国際展示場　東展示棟 1F 東5ホール　1/200

株式会社　東京ビッグサイト

東京都江東区有明3-11-1
TEL:03-5530-1111(代)

東京国際展示場　展示ホール　凡例

防災設備

- 誘導灯
- TP 自火報総合盤
- 屋内消火栓箱
- 屋外消火栓箱
- 排煙スイッチ
- 消火器（常備）
- 送水口（双口型）
- 自立型粉末消火栓
- 消防隊専用栓
- アラーム弁
- 補助散水栓
- 放水銃
- 走査型火災検出器
- 粉末消火栓
- 散水栓
- 放水口組込屋内消火栓
- 埋込み型粉末消火栓

機械設備

- 排水接続口
- 仮設用汚水桝
- ※1 展示用取出口（屋内）（別凡例参照）
- ※2 展示用接続口（屋外）
- 展示用給排水箱（西3、4ホール）
- 圧縮空気接続口
- 冷却水接続口
- ガス配管方向
- ガス接続口（50A ※6m）
- 配管用貫通口（75φ×2）
- 屋外給排水口
- G 屋外ガスボンベ置場

電気設備

- S 展示用電源盤
- コンセント盤

その他

- P 展示用床フック（屋外）
- K カードゲート（展示ホール外部用）
- SH 防風用シャッター
- ゲート及びリングシャッター

展示場床

仕上　コンクリート

強度　5t/㎡

※1凡例

1-1　水取出口　50A（サブビット）
1-2　水取出口　50A、25A×3（メインビット）西1～2
1-3　水取出口　25A×3（メインビット）
1-4　エアー取出口　50A、25A×3（メインビット）
1-5　冷却水取出口（往還）80A×2、25A×2（メインビット）

※2凡例

- 給　水：50A
- エアー：100A
- 冷却水：150A
- 排　水：50A

東5

'23.05