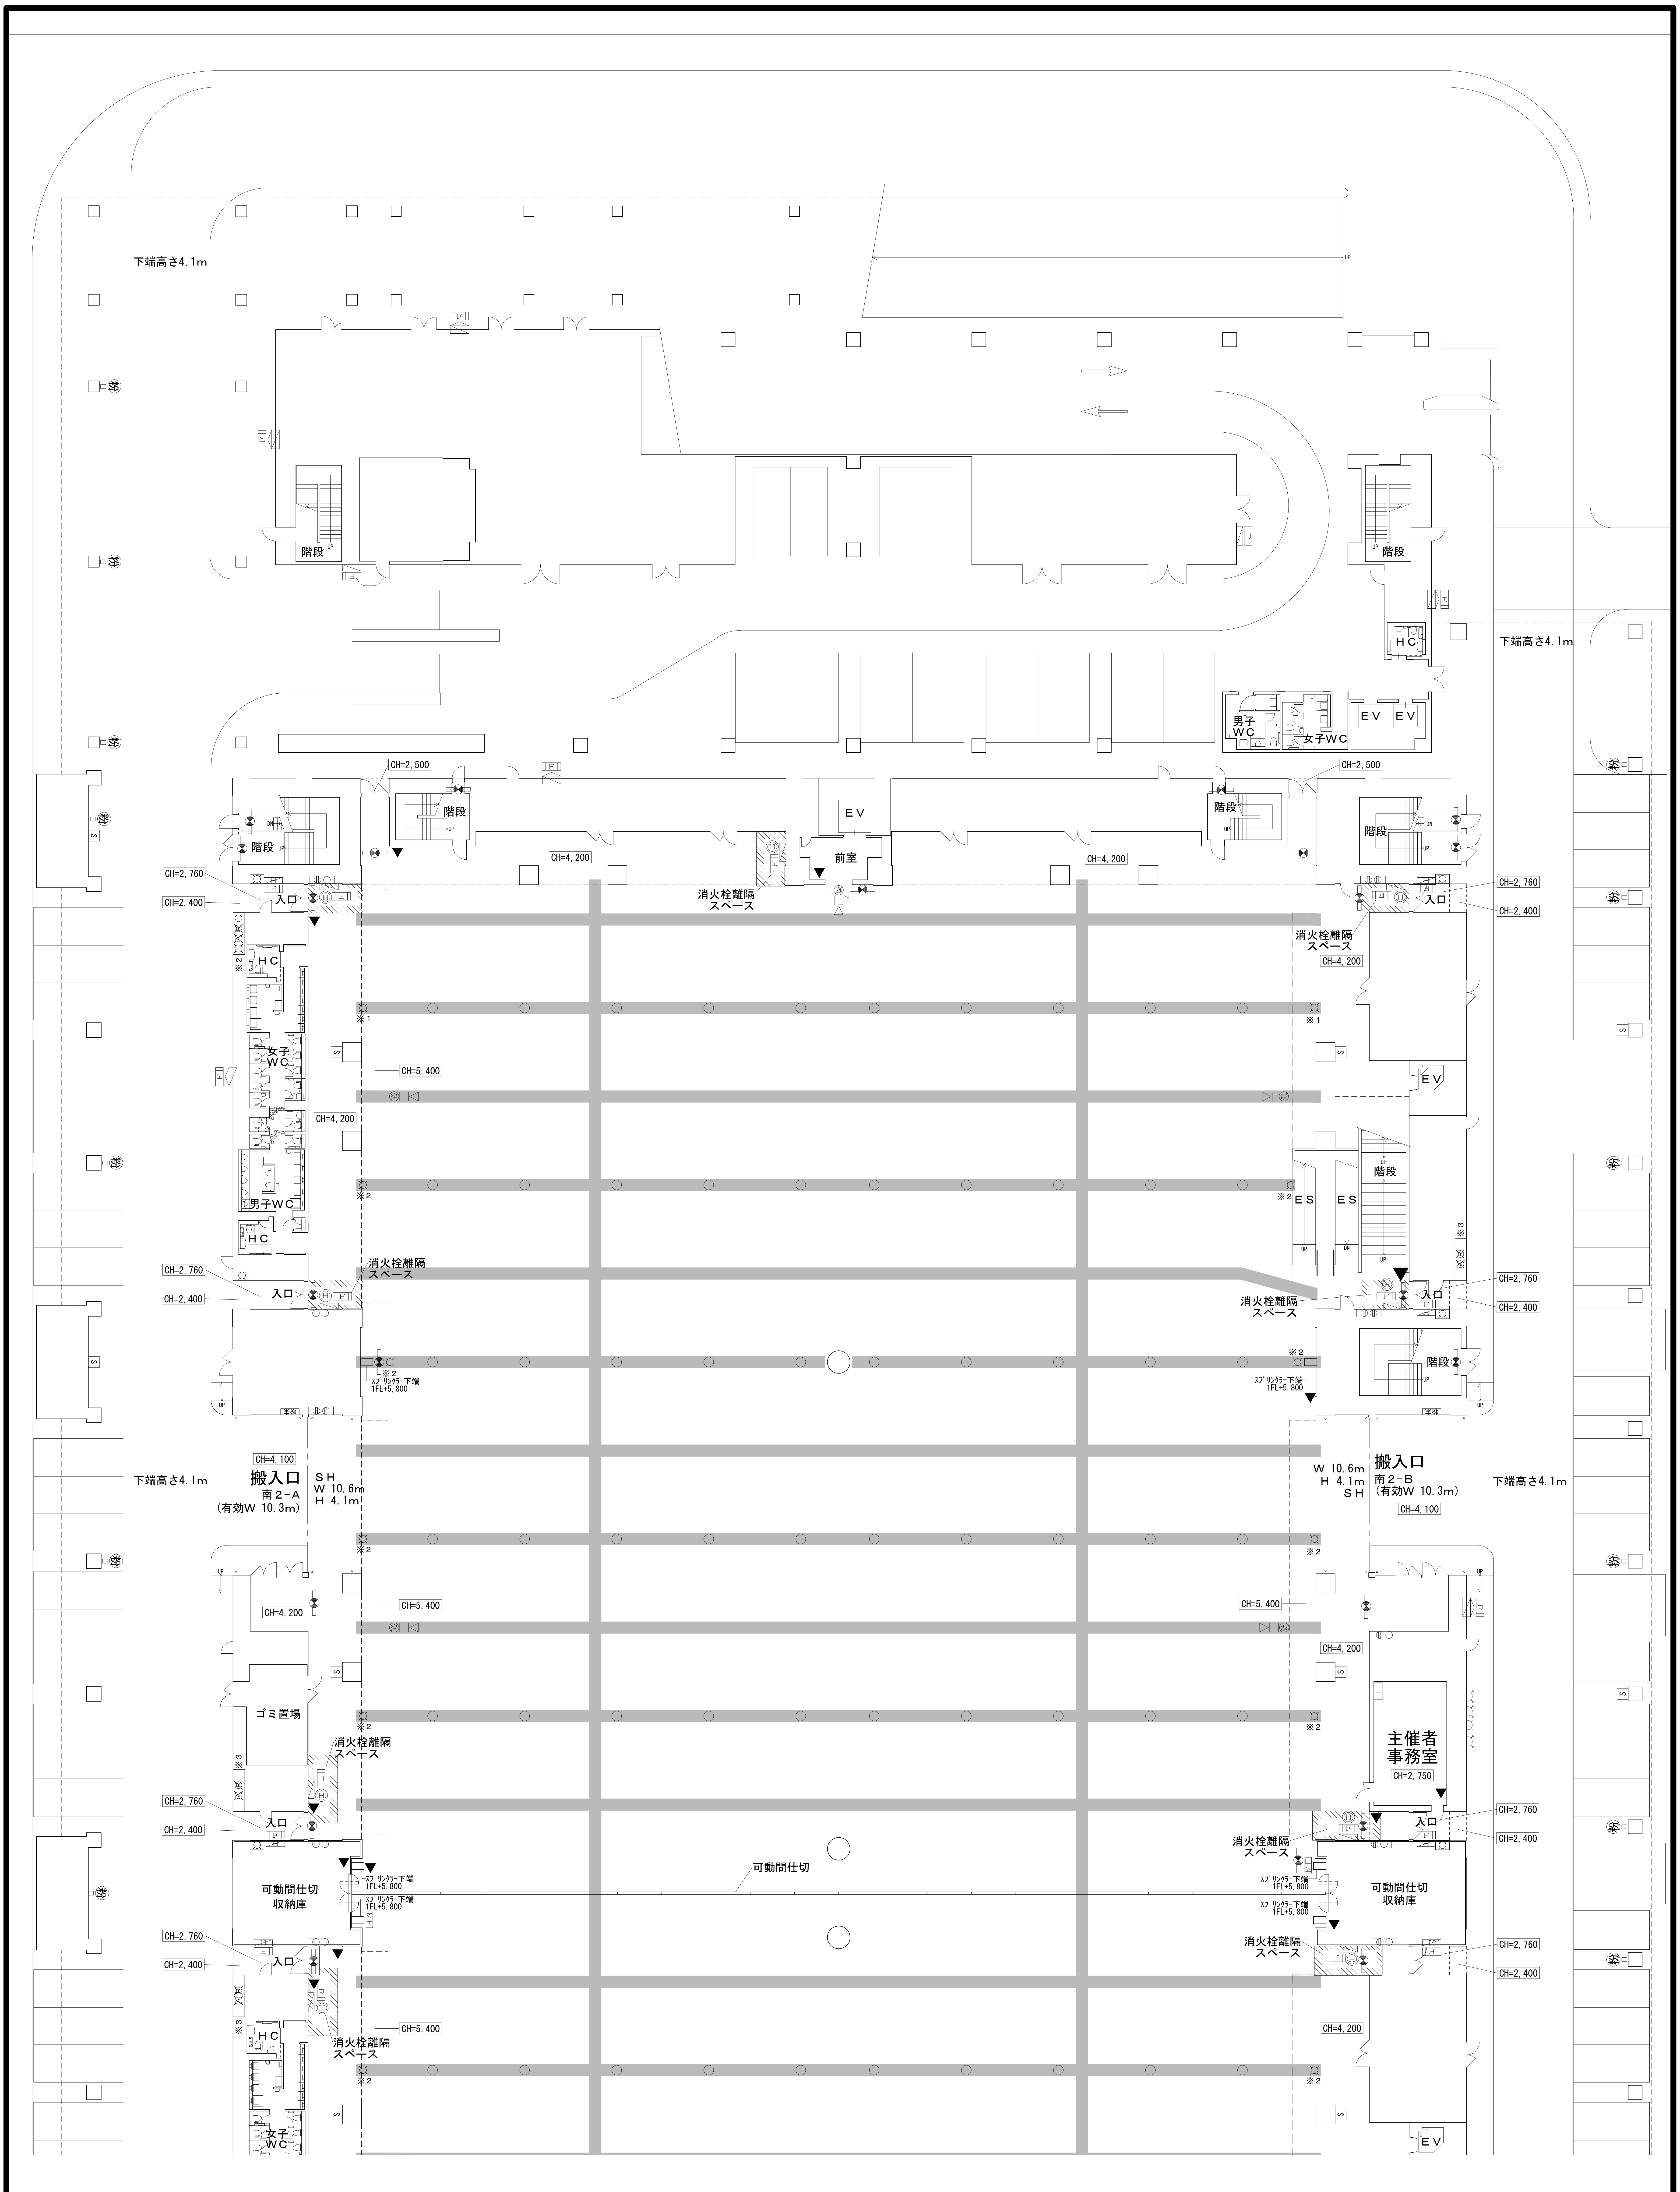
下端高さ4.1m
階段
UP
DN
H C
E V
男子WC
女子WC
CH=2,500
CH=4,200
前室
消火栓離隔スペース
入口
CH=2,760
CH=2,400
CH=5,400
CH=4,100
CH=2,750
※1
※2
※3
S
E S
階段
スプリンクラー下端 1FL+5,800
搬入口
南2-A
(有効W 10.3m)
S H
W 10.6m
H 4.1m
搬入口
南2-B
W 10.6m
H 4.1m
S H
(有効W 10.3m)
ゴミ置場
主催者事務室
可動間仕切収納庫
可動間仕切

TOKYO BIG SIGHT

東京国際展示場　南展示棟 1F 南2ホール　1/200(A1)


4F
(鉄骨フランジ下端)
4,200
12,000
4,200
トラックヤード側
(鉄骨フランジ下端)
南1ホール
12,000
4,200
立体駐車場

株式会社　東京ビッグサイト

東京都江東区有明3-11-1
TEL:03-5530-1111(代)

東京国際展示場　展示ホール　凡例

防災設備

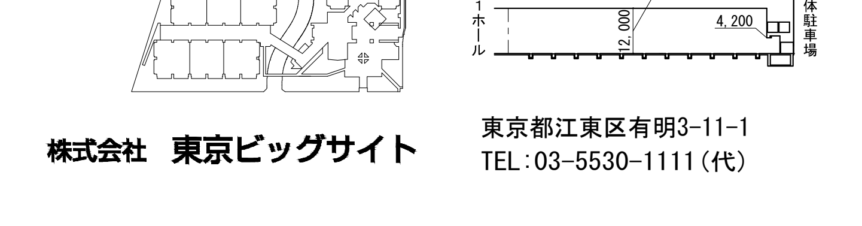─⊗─	誘導灯	MF	放水型SP手動操作部
F G	自火報総合盤	銃	放水銃
▨	屋内消火栓箱	□◁	走査型火災検出器
▨	屋外消火栓箱	▼	排煙スイッチ
H	放水口組込屋内消火栓	Ⓗ	消火器（常備）
H	放水口組込屋外消火栓	粉	自立型粉末消火栓
☋	送水口（双口型）	粉末	埋込み型粉末消火栓
H	消防隊専用栓		
⊠	散水栓		

機械設備

○	排水接続口
※1	展示用取出口(屋内)（別凡例参照）
※2	展示用取出口(屋内)（別凡例参照）
※3	展示用接続口(屋外)
※4	展示用接続口(屋外)
Ⓐ	圧縮空気接続口
Ⓡ	冷却水接続口
◆	配管用貫通口 南3～4（150φ×2）

電気設備

S	展示用電源盤
◫◫	コンセント盤

その他

Ⓕ	展示用床フック(屋外)
Ⓚ	カードゲート（展示ホール外部用）
SH	防風用シャッター
― ―	ゲート及び リングシャッター

※1凡例

- 1-1　水取出口　25A（機械系メインピット）
- 1-2　水取出口　50A（メンテナンススペース）
- 1-3　エアー取出口　50A（機械系メインピット）南１～２
- 1-4　エアー取出口　50A（トレンチ）南１～２
- 1-5　冷却水（往還）取出口　100A×2（トレンチ）南１～２
- 1-6　エアー・冷却水（往）取出口　100A（メンテナンススペース）南３～４
- 1-7　冷却水（還）取出口　100A（メンテナンススペース）南３～４
- 1-8　ガス取出口　100A（機械系メインピット、メンテナンススペース）

※2凡例

- 1-1　水取出口　25A（機械系メインピット）
- 1-2　水取出口　50A（メンテナンススペース）
- 1-3　エアー取出口　50A（機械系メインピット）南１～２
- 1-4　エアー取出口　50A（トレンチ）南１～２
- 1-5　冷却水（往還）取出口　100A×2（トレンチ）南１～２
- 1-6　エアー・冷却水（往）取出口　100A（メンテナンススペース）南３～４
- 1-7　冷却水（還）取出口　100A（メンテナンススペース）南３～４

※3凡例

Ⓐ　エアー：100A
Ⓡ　冷却水（往還）：100A

※4凡例

Ⓐ　エアー・冷却水（往）：100A
Ⓡ　冷却水（還）：100A

南2

'25.10