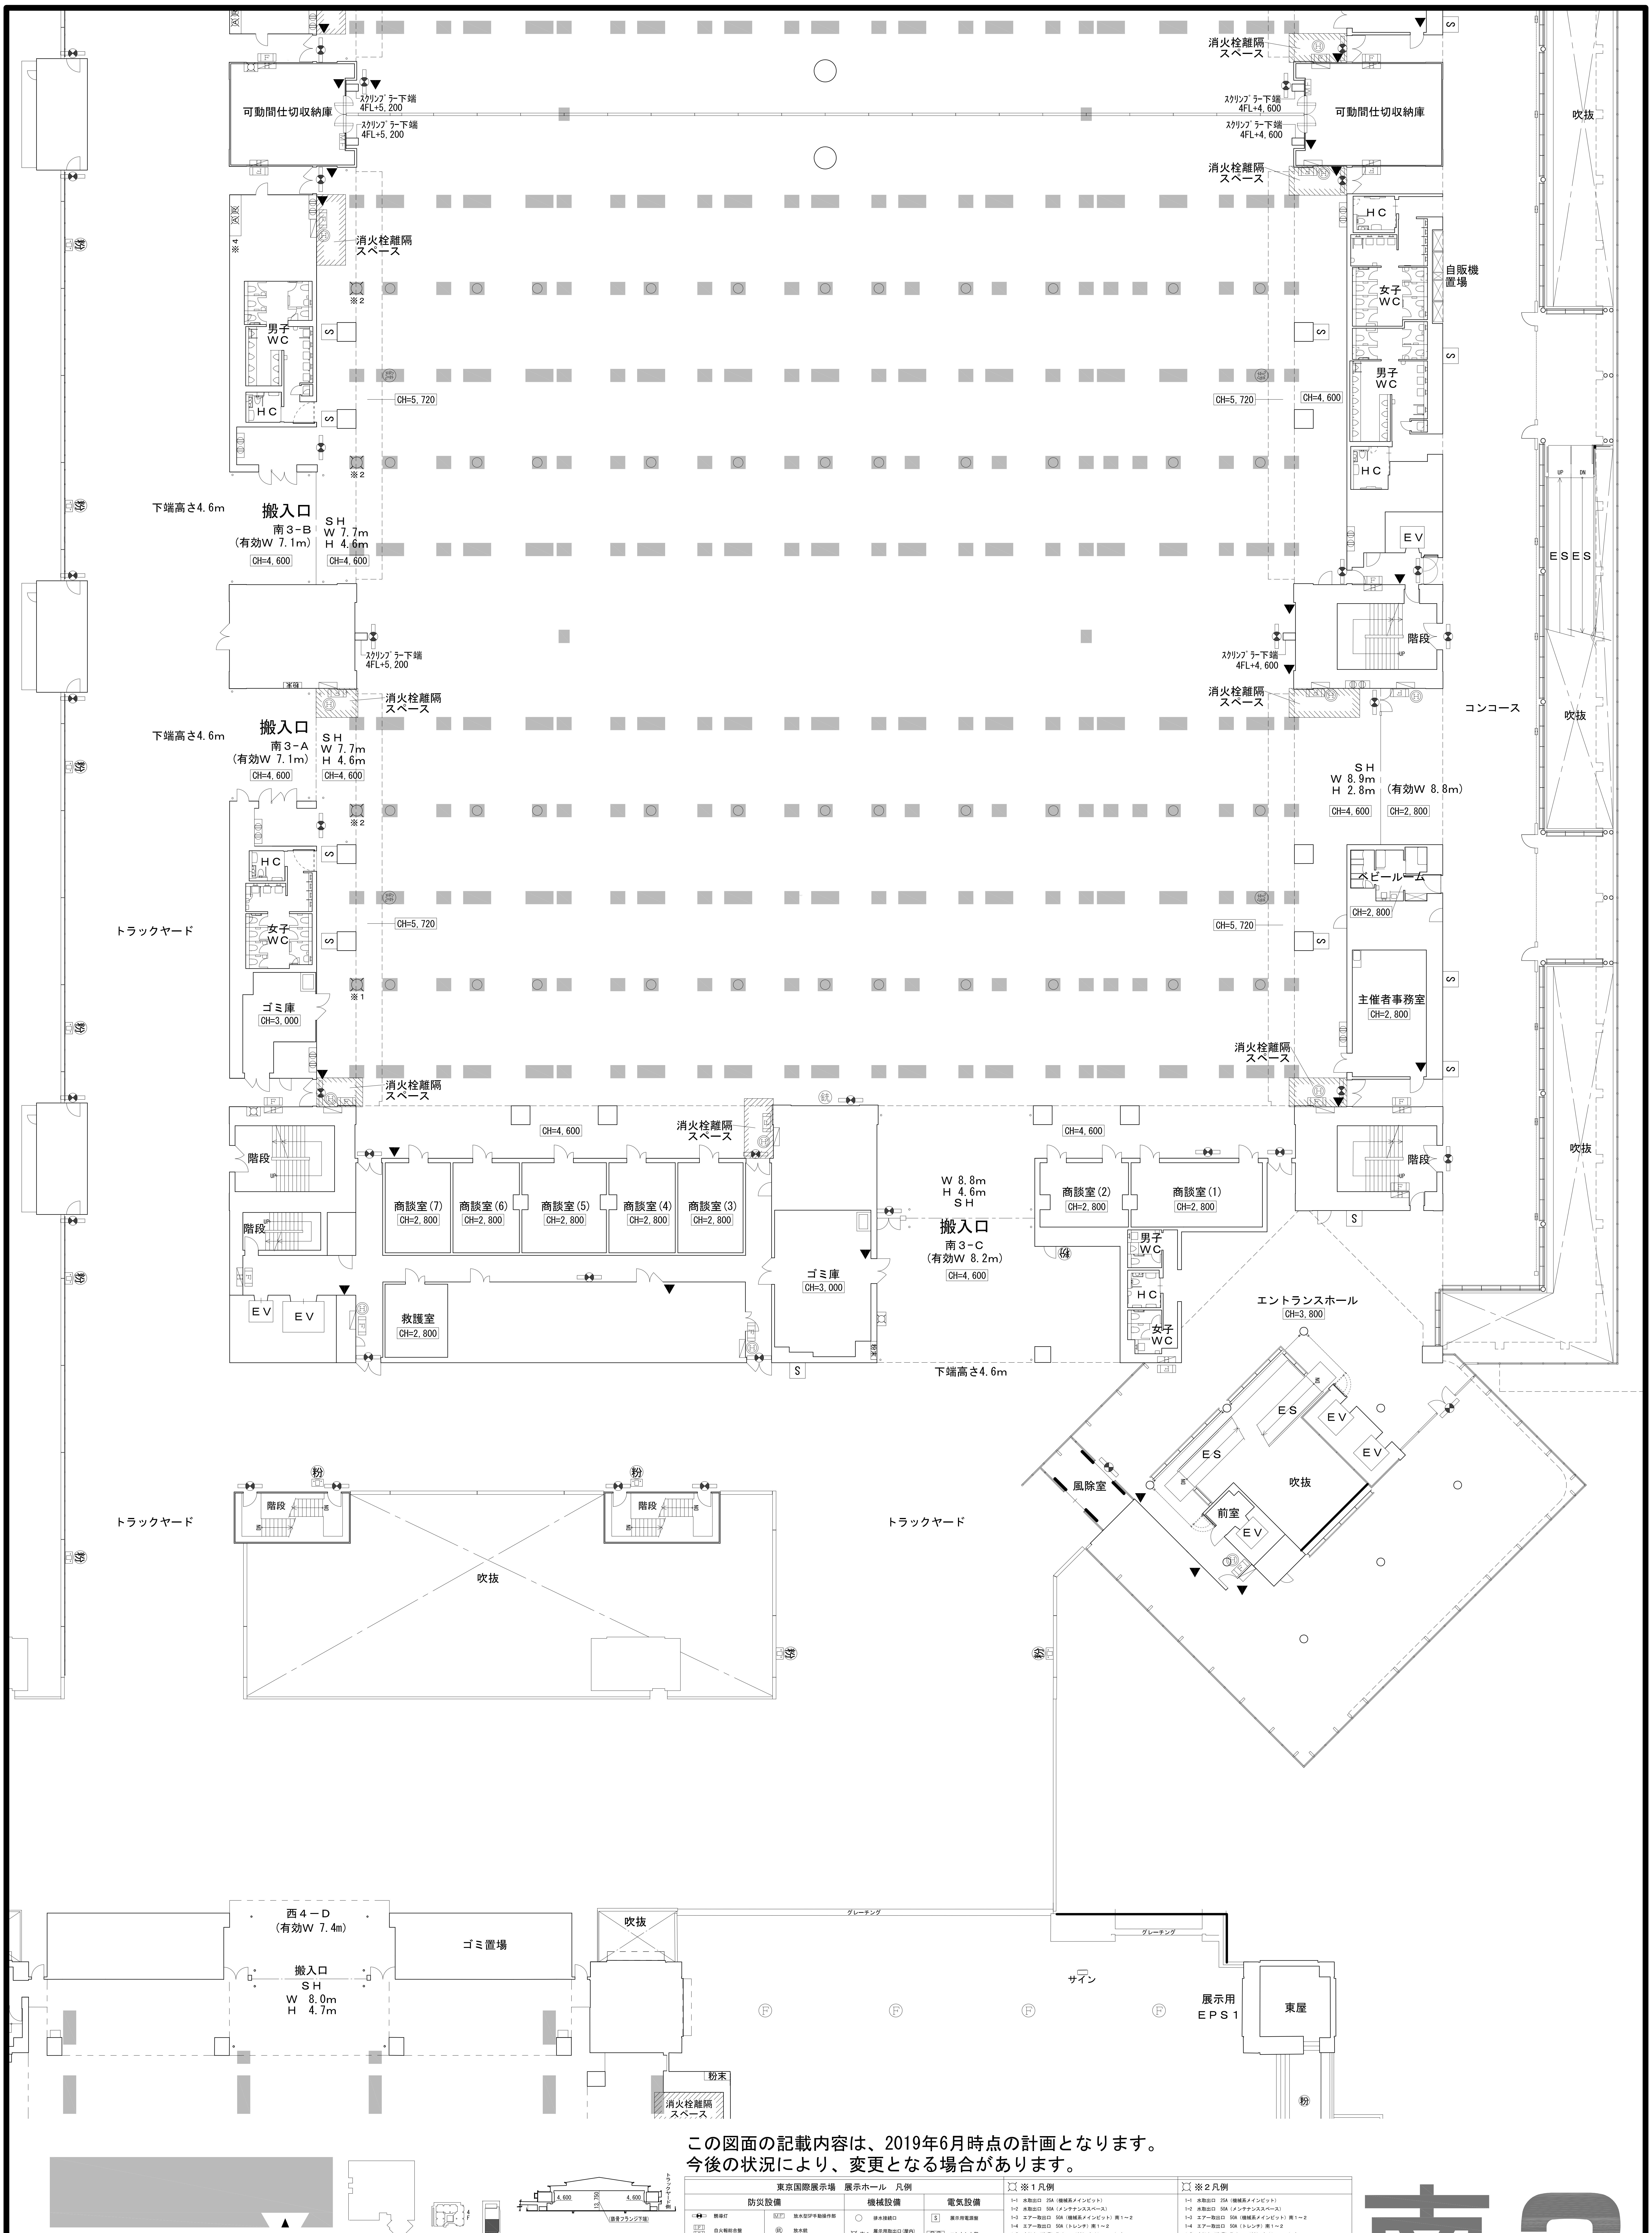
可動間仕切収納庫
スクリンプ゛ラー下端 4FL+5,200
スクリンプ゛ラー下端 4FL+4,600
消火栓離隔スペース
HC
女子WC
男子WC
自販機置場
吹抜
CH=5,720
CH=4,600
下端高さ4.6m
搬入口
南3-B
SH
W 7.7m
H 4.6m
(有効W 7.1m)
EV
ESES
階段
コンコース
南3-A
SH
W 8.9m
H 2.8m
(有効W 8.8m)
ベビールーム
CH=2,800
トラックヤード
ゴミ庫
CH=3,000
主催者事務室
商談室(7)
商談室(6)
商談室(5)
商談室(4)
商談室(3)
商談室(2)
商談室(1)
W 8.8m
H 4.6m
SH
南3-C
(有効W 8.2m)
救護室
エントランスホール
CH=3,800
ES
風除室
前室
西4-D
(有効W 7.4m)
ゴミ置場
W 8.0m
H 4.7m
グレーチング
サイン
展示用EPS1
東屋
粉末

この図面の記載内容は、2019年6月時点の計画となります。
今後の状況により、変更となる場合があります。

東京国際展示場　展示ホール　凡例

防災設備

- 誘導灯
- 自火報総合盤
- 屋内消火栓箱
- 屋外消火栓箱
- 放水口組込屋内消火栓
- 放水口組込屋外消火栓
- 送水口（双口型）
- 消防隊専用栓
- 散水栓
- 放水型SP手動操作部
- 放水銃
- 排煙スイッチ
- 消火器（常備）
- 自立型粉末消火栓
- 埋込み型粉末消火栓

機械設備

- 排水接続口
- ※1 展示用取出口(屋内)（別凡例参照）
- ※2 展示用取出口(屋内)（別凡例参照）
- ※3 展示用接続口(屋外)
- ※4 展示用接続口(屋外)
- 圧縮空気接続口
- 冷却水接続口
- 配管用貫通口 南3～4（150φ×2）

電気設備

- S 展示用電源盤
- コンセント盤

その他

- F 展示用床フック(屋外)
- K カードゲート（展示ホール外部用）
- SH 防風用シャッター
- ゲート及びリングシャッター

※1凡例

- 1-1　水取出口　25A（機械系メインピット）
- 1-2　水取出口　50A（メンテナンススペース）
- 1-3　エアー取出口　50A（機械系メインピット）南１～２
- 1-4　エアー取出口　50A（トレンチ）南１～２
- 1-5　冷却水（往還）取出口　100A×2（トレンチ）南１～２
- 1-6　エアー・冷却水（往）取出口　100A（メンテナンススペース）南３～４
- 1-7　冷却水（還）取出口　100A（メンテナンススペース）南３～４
- 1-8　ガス取出口　100A（機械系メインピット、メンテナンススペース）

※2凡例

- 1-1　水取出口　25A（機械系メインピット）
- 1-2　水取出口　50A（メンテナンススペース）
- 1-3　エアー取出口　50A（機械系メインピット）南１～２
- 1-4　エアー取出口　50A（トレンチ）南１～２
- 1-5　冷却水（往還）取出口　100A×2（トレンチ）南１～２
- 1-6　エアー・冷却水（往）取出口　100A（メンテナンススペース）南３～４
- 1-7　冷却水（還）取出口　100A（メンテナンススペース）南３～４

※3凡例

- A エアー：100A
- R 冷却水（往還）：100A

※4凡例

- A エアー・冷却水（往）：100A
- R 冷却水（還）：100A


4F
4,600
13,750
(鉄骨フランジ下端)
トラックヤード側
南4ホール

TOKYO BIG SIGHT

東京国際展示場　南展示棟 4F 南3ホール　1/200(A1)

株式会社　東京ビッグサイト
東京都江東区有明3-11-1
TEL:03-5530-1111(代)

南3

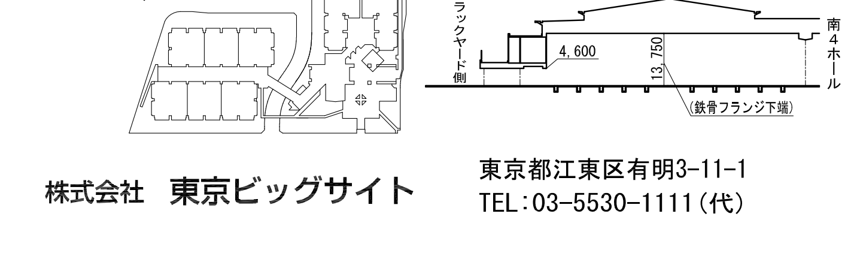'19.06