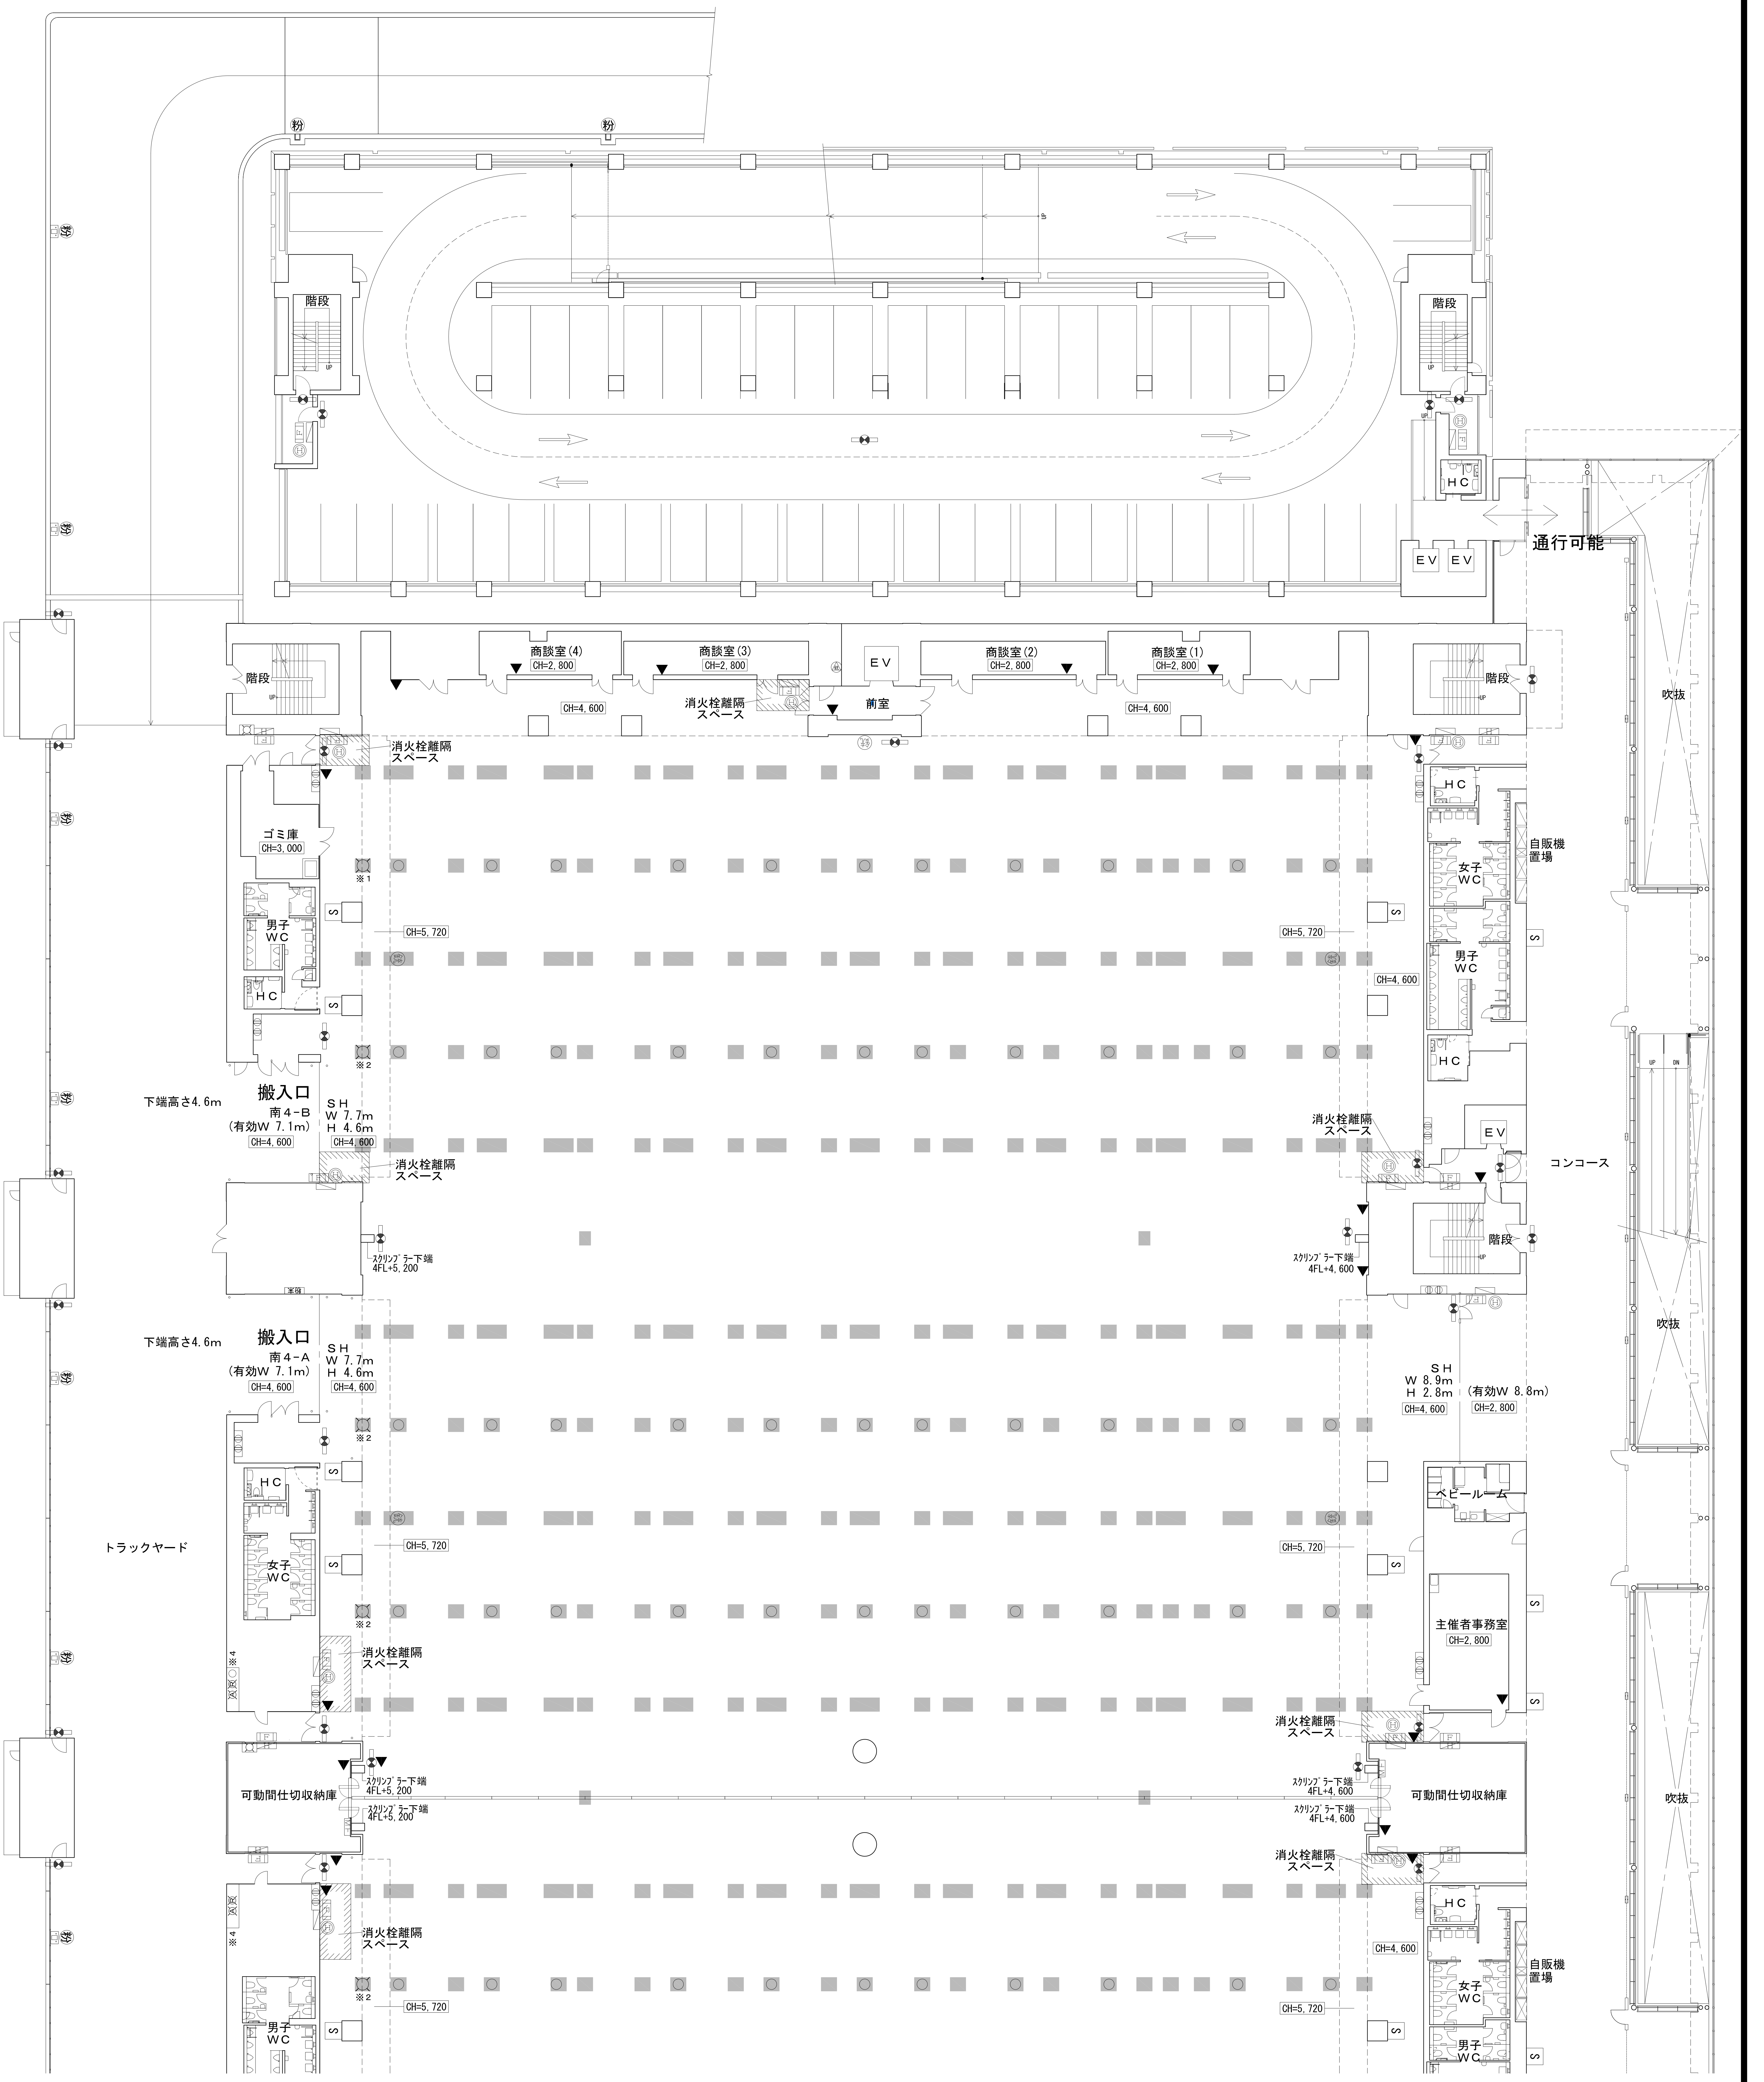
粉
階段
EV
通行可能
商談室(4)
CH=2,800
商談室(3)
CH=2,800
商談室(2)
CH=2,800
商談室(1)
CH=2,800
前室
CH=4,600
消火栓離隔
スペース
吹抜
ゴミ庫
CH=3,000
男子
WC
女子
WC
HC
自販機
置場
※1
※2
※4
S
CH=5,720
下端高さ4.6m
搬入口
南4-B
SH
W 7.7m
H 4.6m
(有効W 7.1m)
南4-A
スクリンプラー下端
4FL+5,200
4FL+4,600
コンコース
トラックヤード
W 8.9m
H 2.8m
(有効W 8.8m)
ベビールーム
主催者事務室
可動間仕切収納庫

この図面の記載内容は、2019年6月時点の計画となります。
今後の状況により、変更となる場合があります。

東京国際展示場　展示ホール　凡例

防災設備		防災設備	
⊗	誘導灯	MF	放水型SP手動操作部
F G	自火報総合盤	銃	放水銃
▭	屋内消火栓箱	▼	排煙スイッチ
⌂	屋外消火栓箱	Ⓗ	消火器（常備）
H	放水口組込屋内消火栓	粉	自立型粉末消火栓
H	放水口組込屋外消火栓	粉末	埋込み型粉末消火栓
☊	送水口（双口型）		
H	消防隊専用栓		
⊠	散水栓		

機械設備	
○	排水接続口
※1	展示用取出口（屋内）（別凡例参照）
※2	展示用取出口（屋内）（別凡例参照）
※3	展示用接続口（屋外）
※4	展示用接続口（屋外）
Ⓐ	圧縮空気接続口
Ⓡ	冷却水接続口
◆	配管用貫通口 南3～4（150φ×2）

電気設備	
S	展示用電源盤
⦶⦶	コンセント盤

その他	
Ⓕ	展示用床フック（屋外）
Ⓚ	カードゲート（展示ホール外部用）
SH	防風用シャッター
— —	ゲート及びリングシャッター

※1凡例

- 1-1　水取出口　25A（機械系メインピット）
- 1-2　水取出口　50A（メンテナンススペース）
- 1-3　エアー取出口　50A（機械系メインピット）南１～２
- 1-4　エアー取出口　50A（トレンチ）南１～２
- 1-5　冷却水（往還）取出口　100A×2（トレンチ）南１～２
- 1-6　エアー・冷却水（往）取出口　100A（メンテナンススペース）南３～４
- 1-7　冷却水（還）取出口　100A（メンテナンススペース）南３～４
- 1-8　ガス取出口　100A（機械系メインピット、メンテナンススペース）

※2凡例

- 1-1　水取出口　25A（機械系メインピット）
- 1-2　水取出口　50A（メンテナンススペース）
- 1-3　エアー取出口　50A（機械系メインピット）南１～２
- 1-4　エアー取出口　50A（トレンチ）南１～２
- 1-5　冷却水（往還）取出口　100A×2（トレンチ）南１～２
- 1-6　エアー・冷却水（往）取出口　100A（メンテナンススペース）南３～４
- 1-7　冷却水（還）取出口　100A（メンテナンススペース）南３～４

※3凡例

- Ⓐ　エアー：100Ａ
- Ⓡ　冷却水（往還）：100Ａ

※4凡例

- Ⓐ　エアー・冷却水（往）：100Ａ
- Ⓡ　冷却水（還）：100Ａ

TOKYO BIG SIGHT

東京国際展示場　南展示棟 4F 南4ホール　1/200(A1)

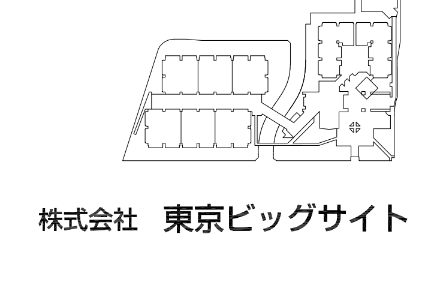

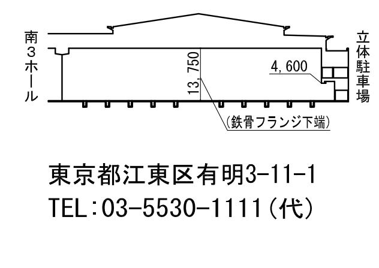
4,600
13,750
4,600
トラックヤード側
(鉄骨フランジ下端)
南3ホール
立体駐車場

株式会社　東京ビッグサイト

東京都江東区有明3-11-1
TEL：03-5530-1111(代)

南4

'19.06