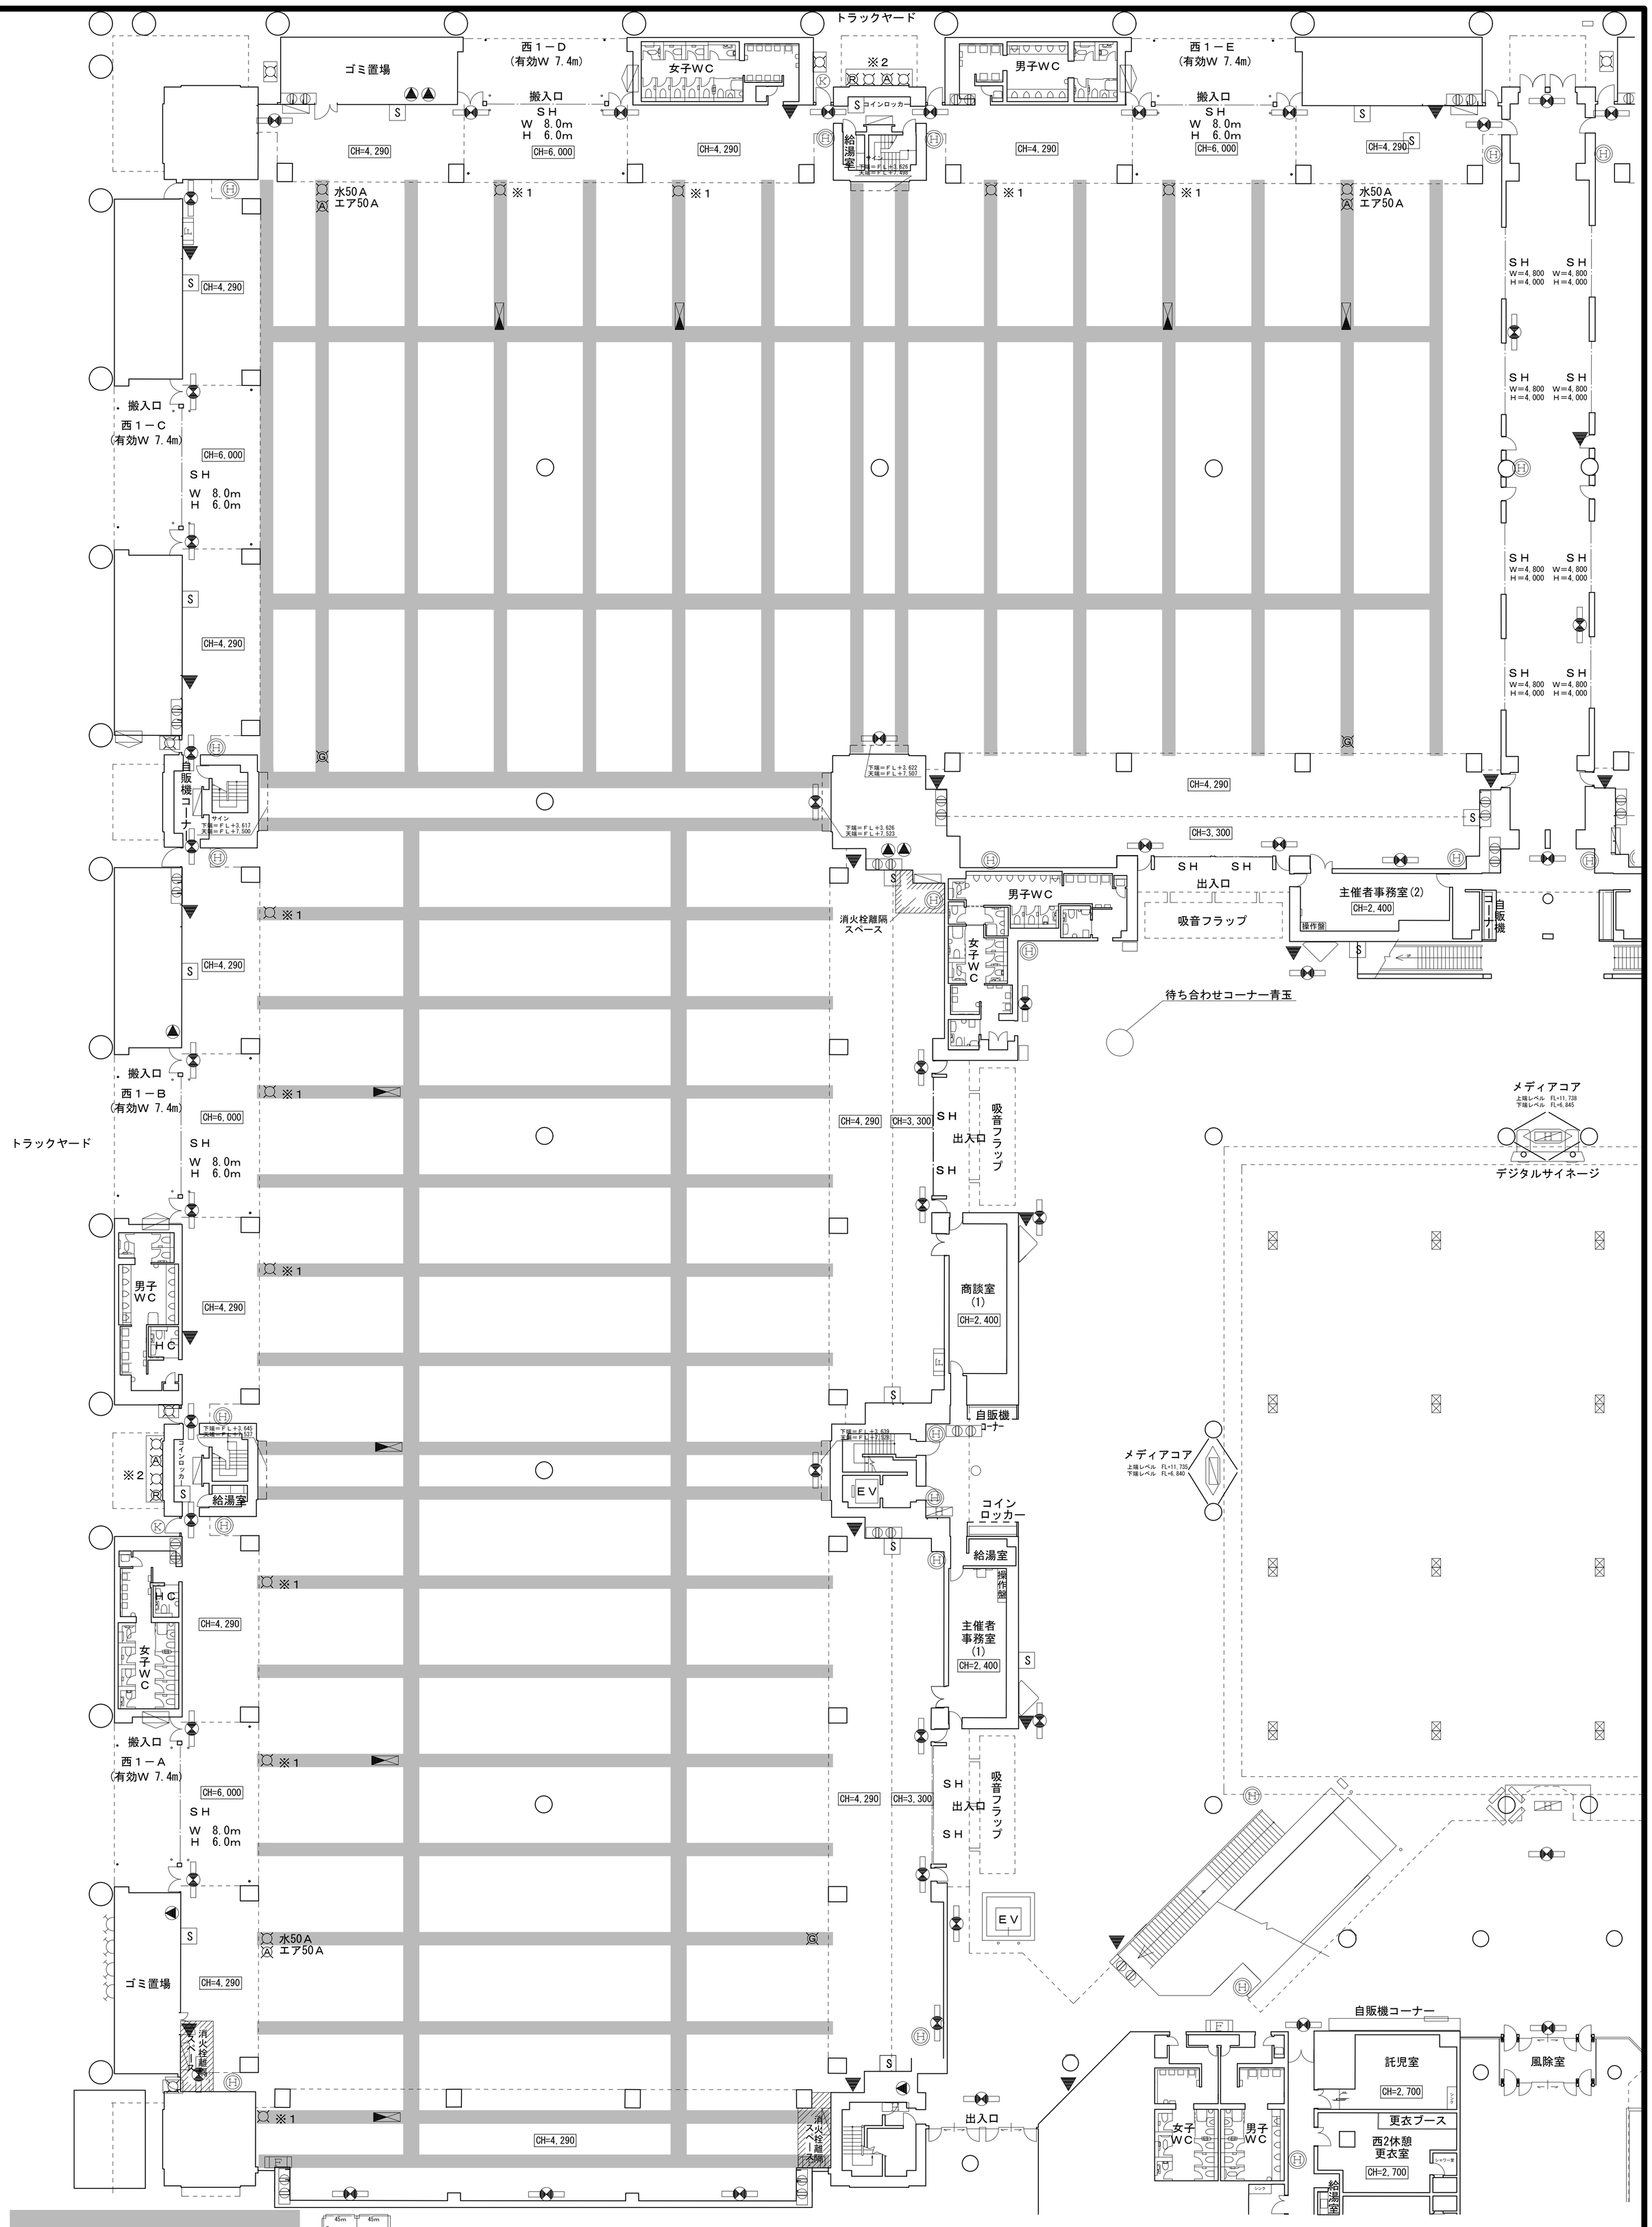


TOKYO BIG SIGHT

東京国際展示場　西展示棟 1F 西1ホール 1/200

株式会社 東京ビッグサイト

東京都江東区有明3-11-1
TEL:03-5530-1111(代)

| 東京国際展示場　展示ホール　凡例 | | | | | |
|---|---|---|---|---|---|
| 防災設備 | | 機械設備 | | その他 | ※１凡例 |
| 誘導灯 | アラーム弁 | 排水接続口 | ガス接続口（50A@6m） | 展示用床フック（屋外） | 1-1 水取出口 50A（サブビット） |
| 自火報総合盤 | 補助散水栓 | 仮設用汚水桝 | 配管用貫通口（75φ×2） | カードゲート（展示ホール外部用） | 1-2 水取出口 50A、25A×3（メインビット）西1～2 |
| 屋内消火栓箱 | 放水銃 | ※１ 展示用取出口（屋内）（別凡例参照） | 屋外給排水口 | 防風用シャッター | 1-3 水取出口 25A×3（メインビット） |
| 屋外消火栓箱 | 走査型火災検出器 | ※２ 展示用接続口（屋外） | 屋外ガスボンベ置場 | ゲート及びリングシャッター | 1-4 エアー取出口 50A、25A×3（メインビット） |
| 排煙スイッチ | 粉末消火栓 | 展示用給排水箱（西3、4ホール） | 電気設備 | 展示場床 | 1-5 冷却水取出口（往還）80A×2、25A×2（メインビット） |
| 消火器（常備） | 散水栓 | 圧縮空気接続口 | 展示用電源盤 | 仕上　コンクリート | ※２凡例 |
| 送水口（双口型） | 放水口組込屋内消火栓 | 冷却水接続口 | コンセント盤 | 強度　5t/㎡ | 給　水：50A |
| 自立型粉末消火栓 | 埋込み型粉末消火栓 | ガス配管方向 | | | エアー：100A |
| 消防隊専用栓 | | | | | 冷却水：150A |
| | | | | | 排　水：50A |

# 西１

'23,05